



Samþykkt þann
24. jan. 2018
Byggingatillitunin í Reykjavík

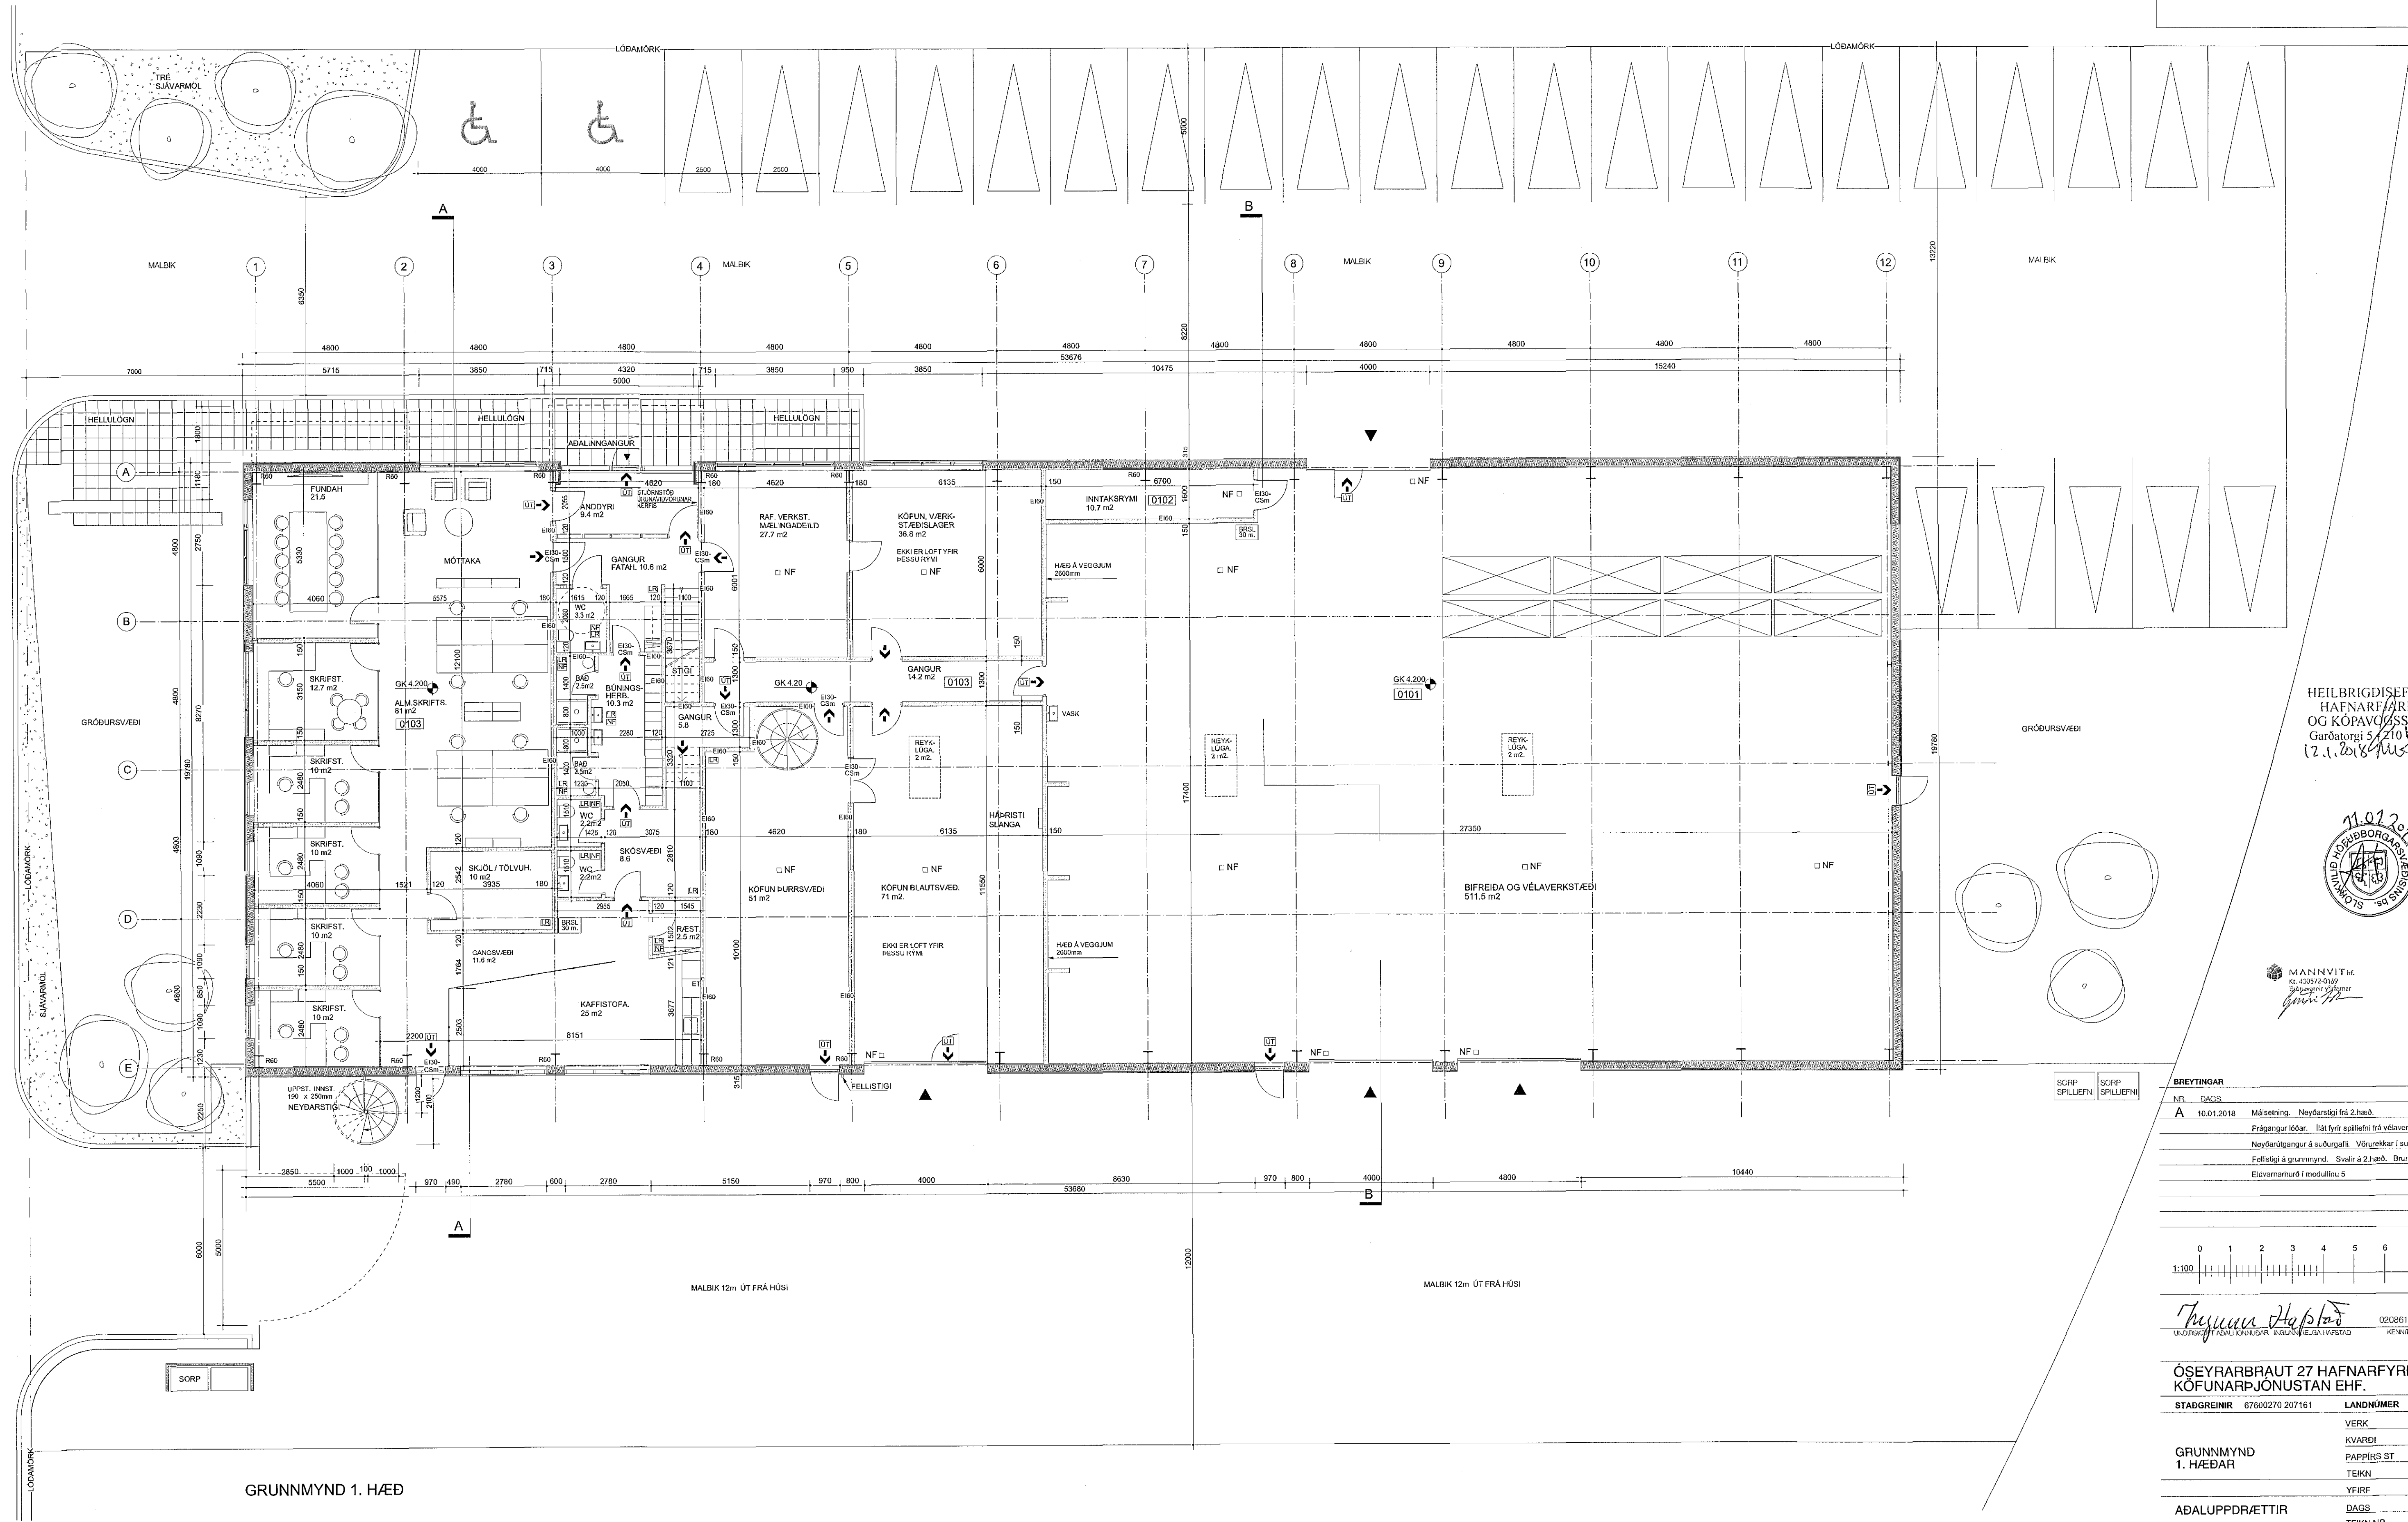


HEILBRIGÐISEFTIRLIT
HAFNARFYRÐAR-
OG KÖPAVOÐSSVÆÐIS
Gardaborg 5 210 Vardabæ
12.1.2018 *M. Stefánsson*

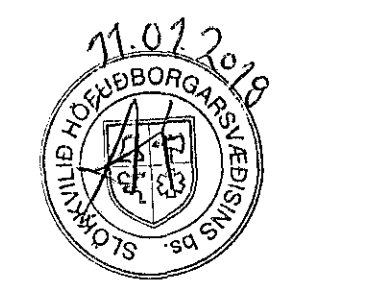

MANNVIT
S.L. 432974-0109
Sveinbjörnsson
Sveinbjörnsson

BÆYRINGAR	
Nr.	Dagur
A	10.01.2018

Málsetning - Neyðarstigi frá 2. hæð.
Frýðingur 00ár - Búi fyrir spjallstofu frá vélaverkstæði.
Neyðarstigi og á suðaustri - Vörugættar í suðaustri.
Fellistigi á grunnmynd - Stærð á 2. hæð - Búnaðarkingur.
Eldvarmanur 1 modúl frá 5.

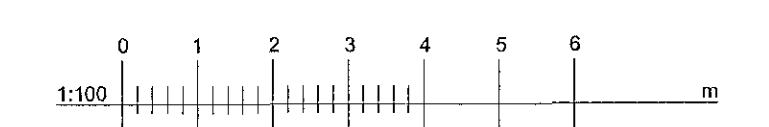

Thyrum Hafstein
UNDRIRSKRIFAÐUR TOLVUÐUR / TOLVUÐUR ELSA VEFVÖG
020861 7489
REYKJAVÍK

ÓSEYRARBRAUT 27 HAFNARFYRÐI KÖFUNARÞJÓNUSTAN EHF.	
STADGREINIR	LANDNÚMUR
67600270 207161	180351
VERK	11-17
KVARDI	1:100
PAPPÍRS ST	A1
TEKN	0 SIG
YFIR	
DAGS	30.11.17.
TEKN NR	A-10-02

funkis
ARKITEKTAR
TEIKNISTOFA HINGÓLSTRÆTI 27, 101. RVK
INGUNN HELGA HAFSTAD ARKITEKT AJ
ÓMÁR SIGURBERGSSON INNAHÚSSARKITEKT FHI
SÍM: +354697 9000 +354 595959 EMAIL: omr@funkis.is

GRUNNMYND 1. HÆÐ

MALBK 12m ÚT FRÁ HÖSI

MALBK 12m ÚT FRÁ HÖSI