



Samykkt þann  
24. jan. 2018  
Byggingafráttáinn í Hafnarfirði

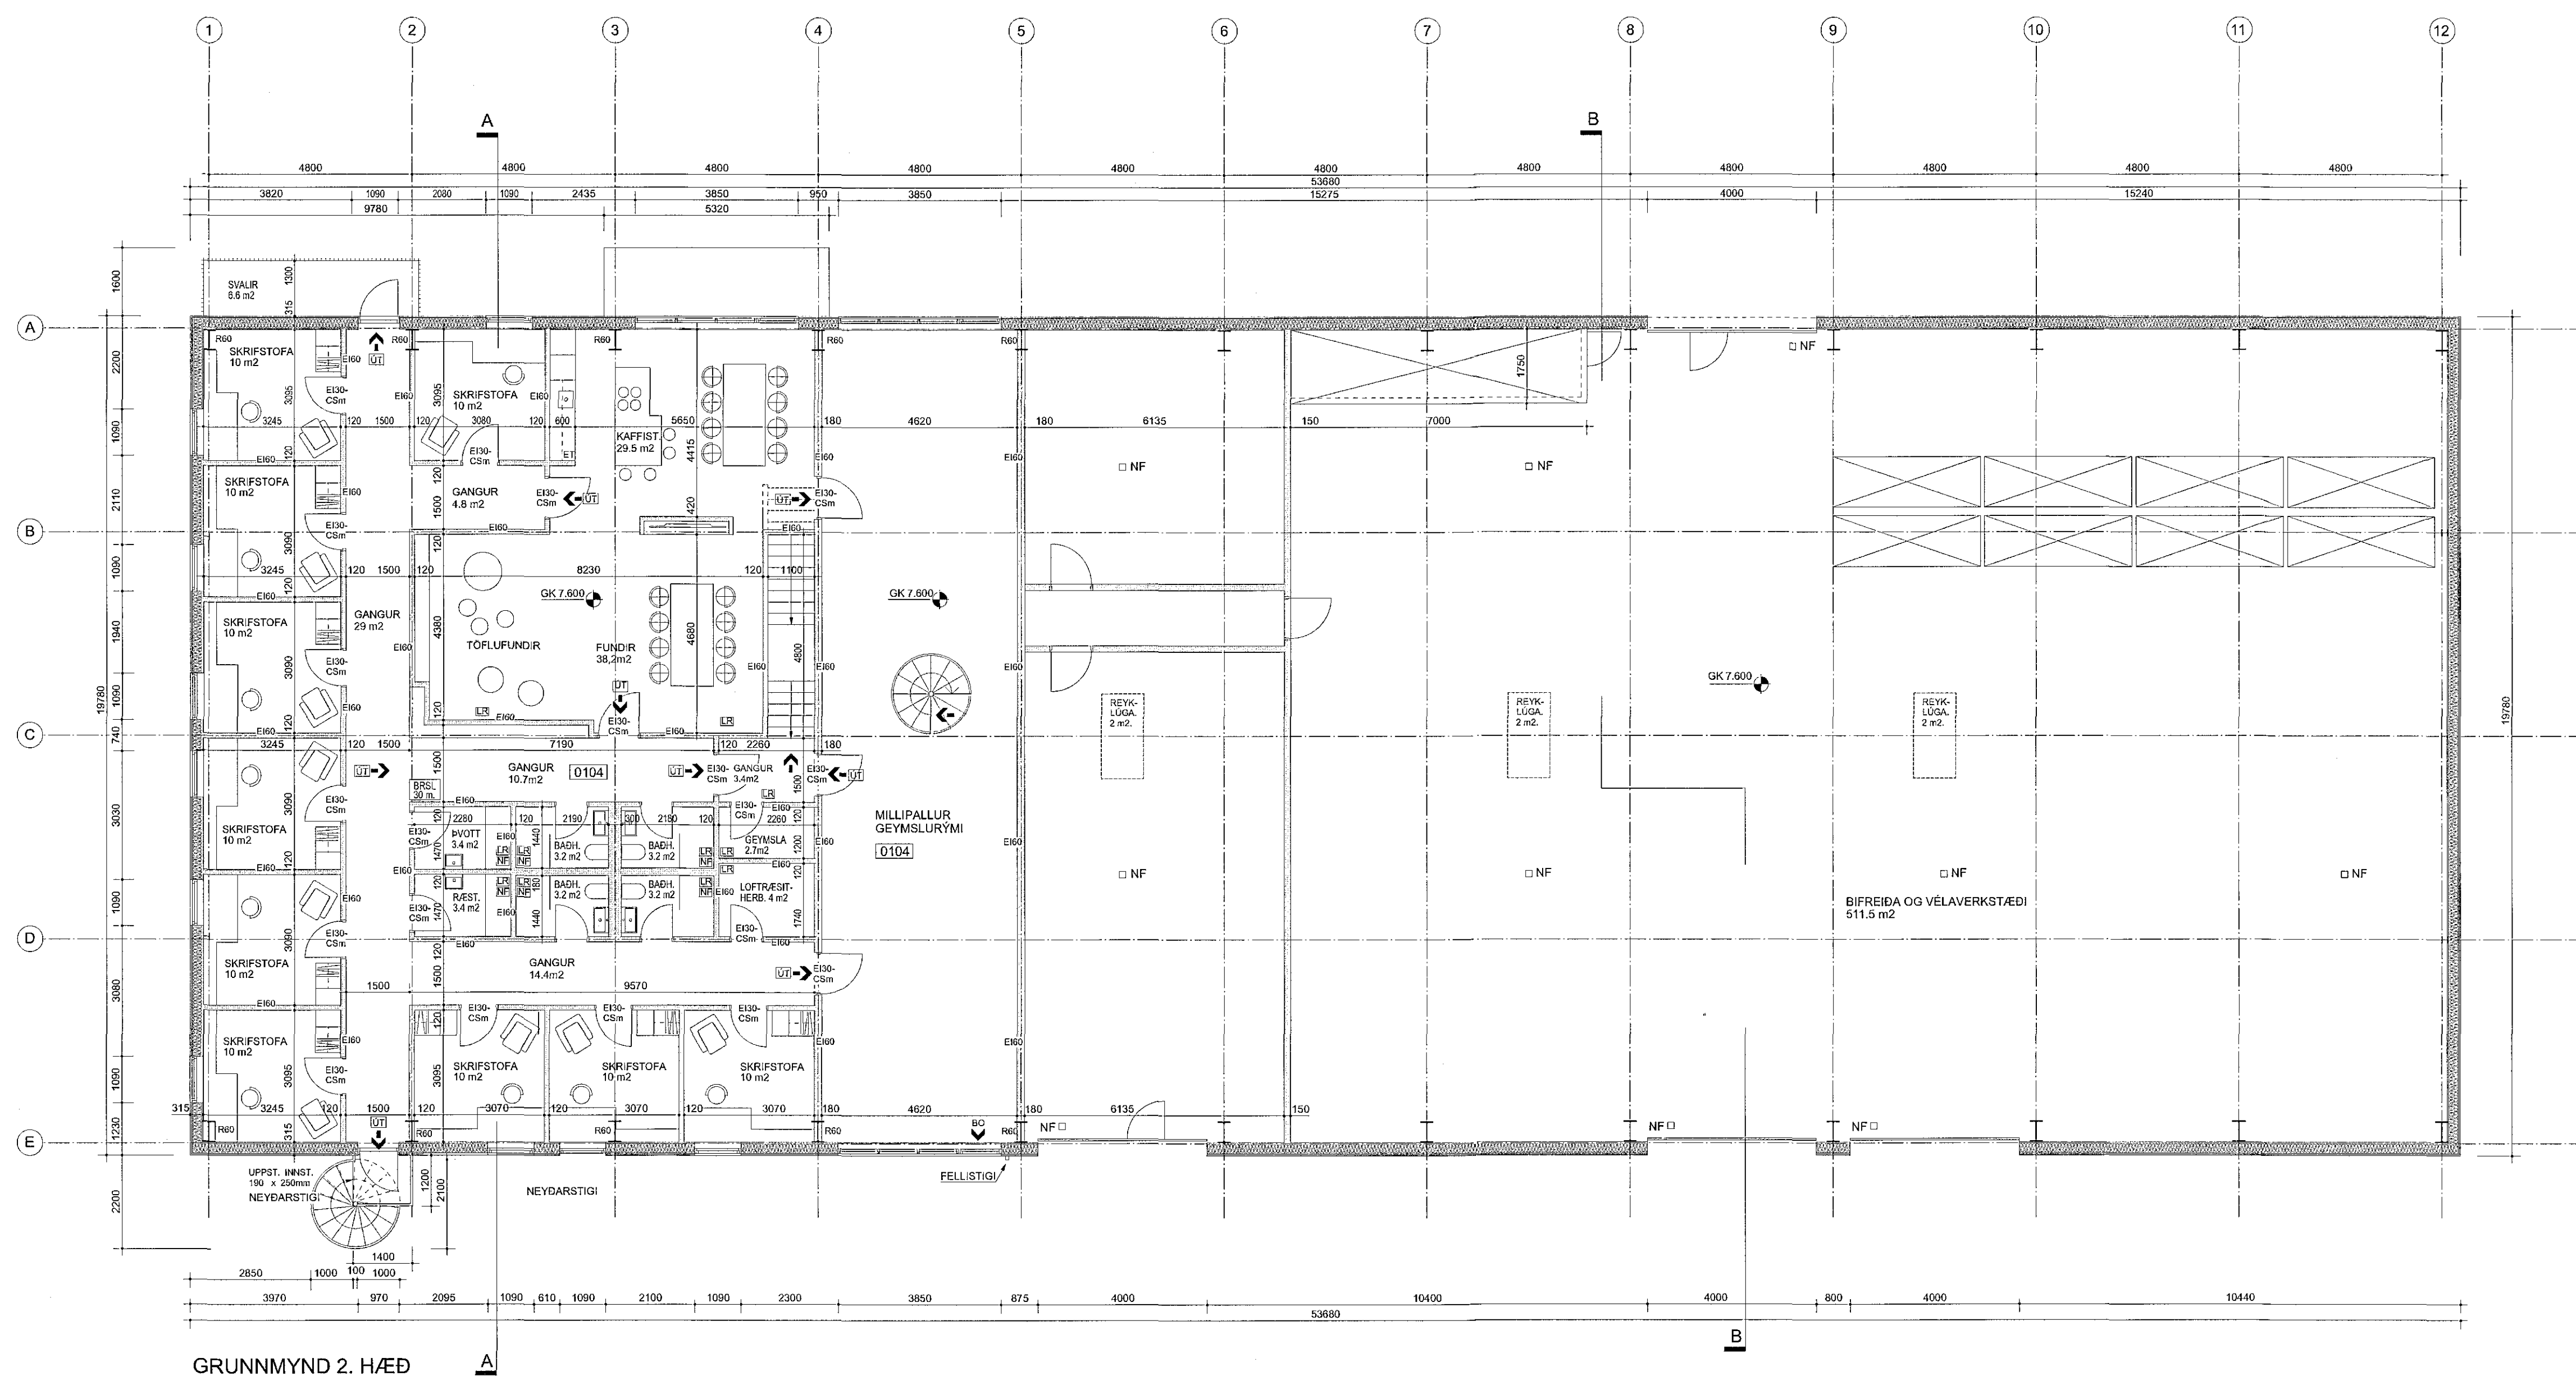

GRUNNMYND 2. HÆÐ


HEILBRIGDISEFTIRLIT  
HAFNARFJÁRDAR-  
OG KÓPAVOGSSVÆÐIS  
Gæðingur: 20.01.2018

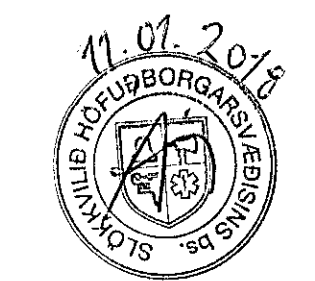

MANNVIT M.  
K. 13072-0169  
Sýningarstjórnir  
Gunnar Th.

BREYTINGAR	
NR.	DAGS.
A	10.01.2018

Málsetning: Neyðarstigi. Vöruhlakir í suðurenda.  
Elevamarkur í modulínu 4. Svölir á austur hlið.  
Brunamerkingar, Kaffistofa og fundurými eitt brunahlöf.  
Þvölla- og raustherbergi brunahlöf.  
Gluggi milli modulínu E-2 og 3, fætur.  
Rými á 2 hæð með "starfsmannarými" breytt í svölur.

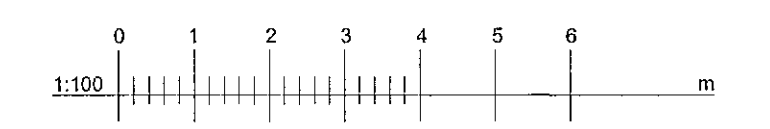

*Ingunnur Halldór*  
UNDIRSKRIFT: INGUNNUR HALDÓR HALDÓRSSON  
020861 7489  
KÖNNIFALA

ÓSEYRARBRAUT 27 HAFNARFYRÐI KÓFUNARFJÓNUSTAN EHF.	
STADGREINIR	67600270 207161
LANDNÚMUR	180351
VERK	11-17
KVARDI	1:100
PAPPÍRS ST.	A1
TEIKN	Ó.SIG
YFIRF	
DAGS	30.11.17
TEIKN NR	A-10-03

**funkis** TEIKNISTOFA ÞINGHOLTSSTRÆTI 27, 101, RÚK  
ARKITEKTAR  
INGUNNUR HALDÓR HALDÓRSSON  
SÍMAN: 5456597 9000 • FÓN: 5456599 EMAIL: omu@funk.is