



Samykkt þann  
24. jan. 2018  
Byggingafulltrúinn í Hafnarfyrði

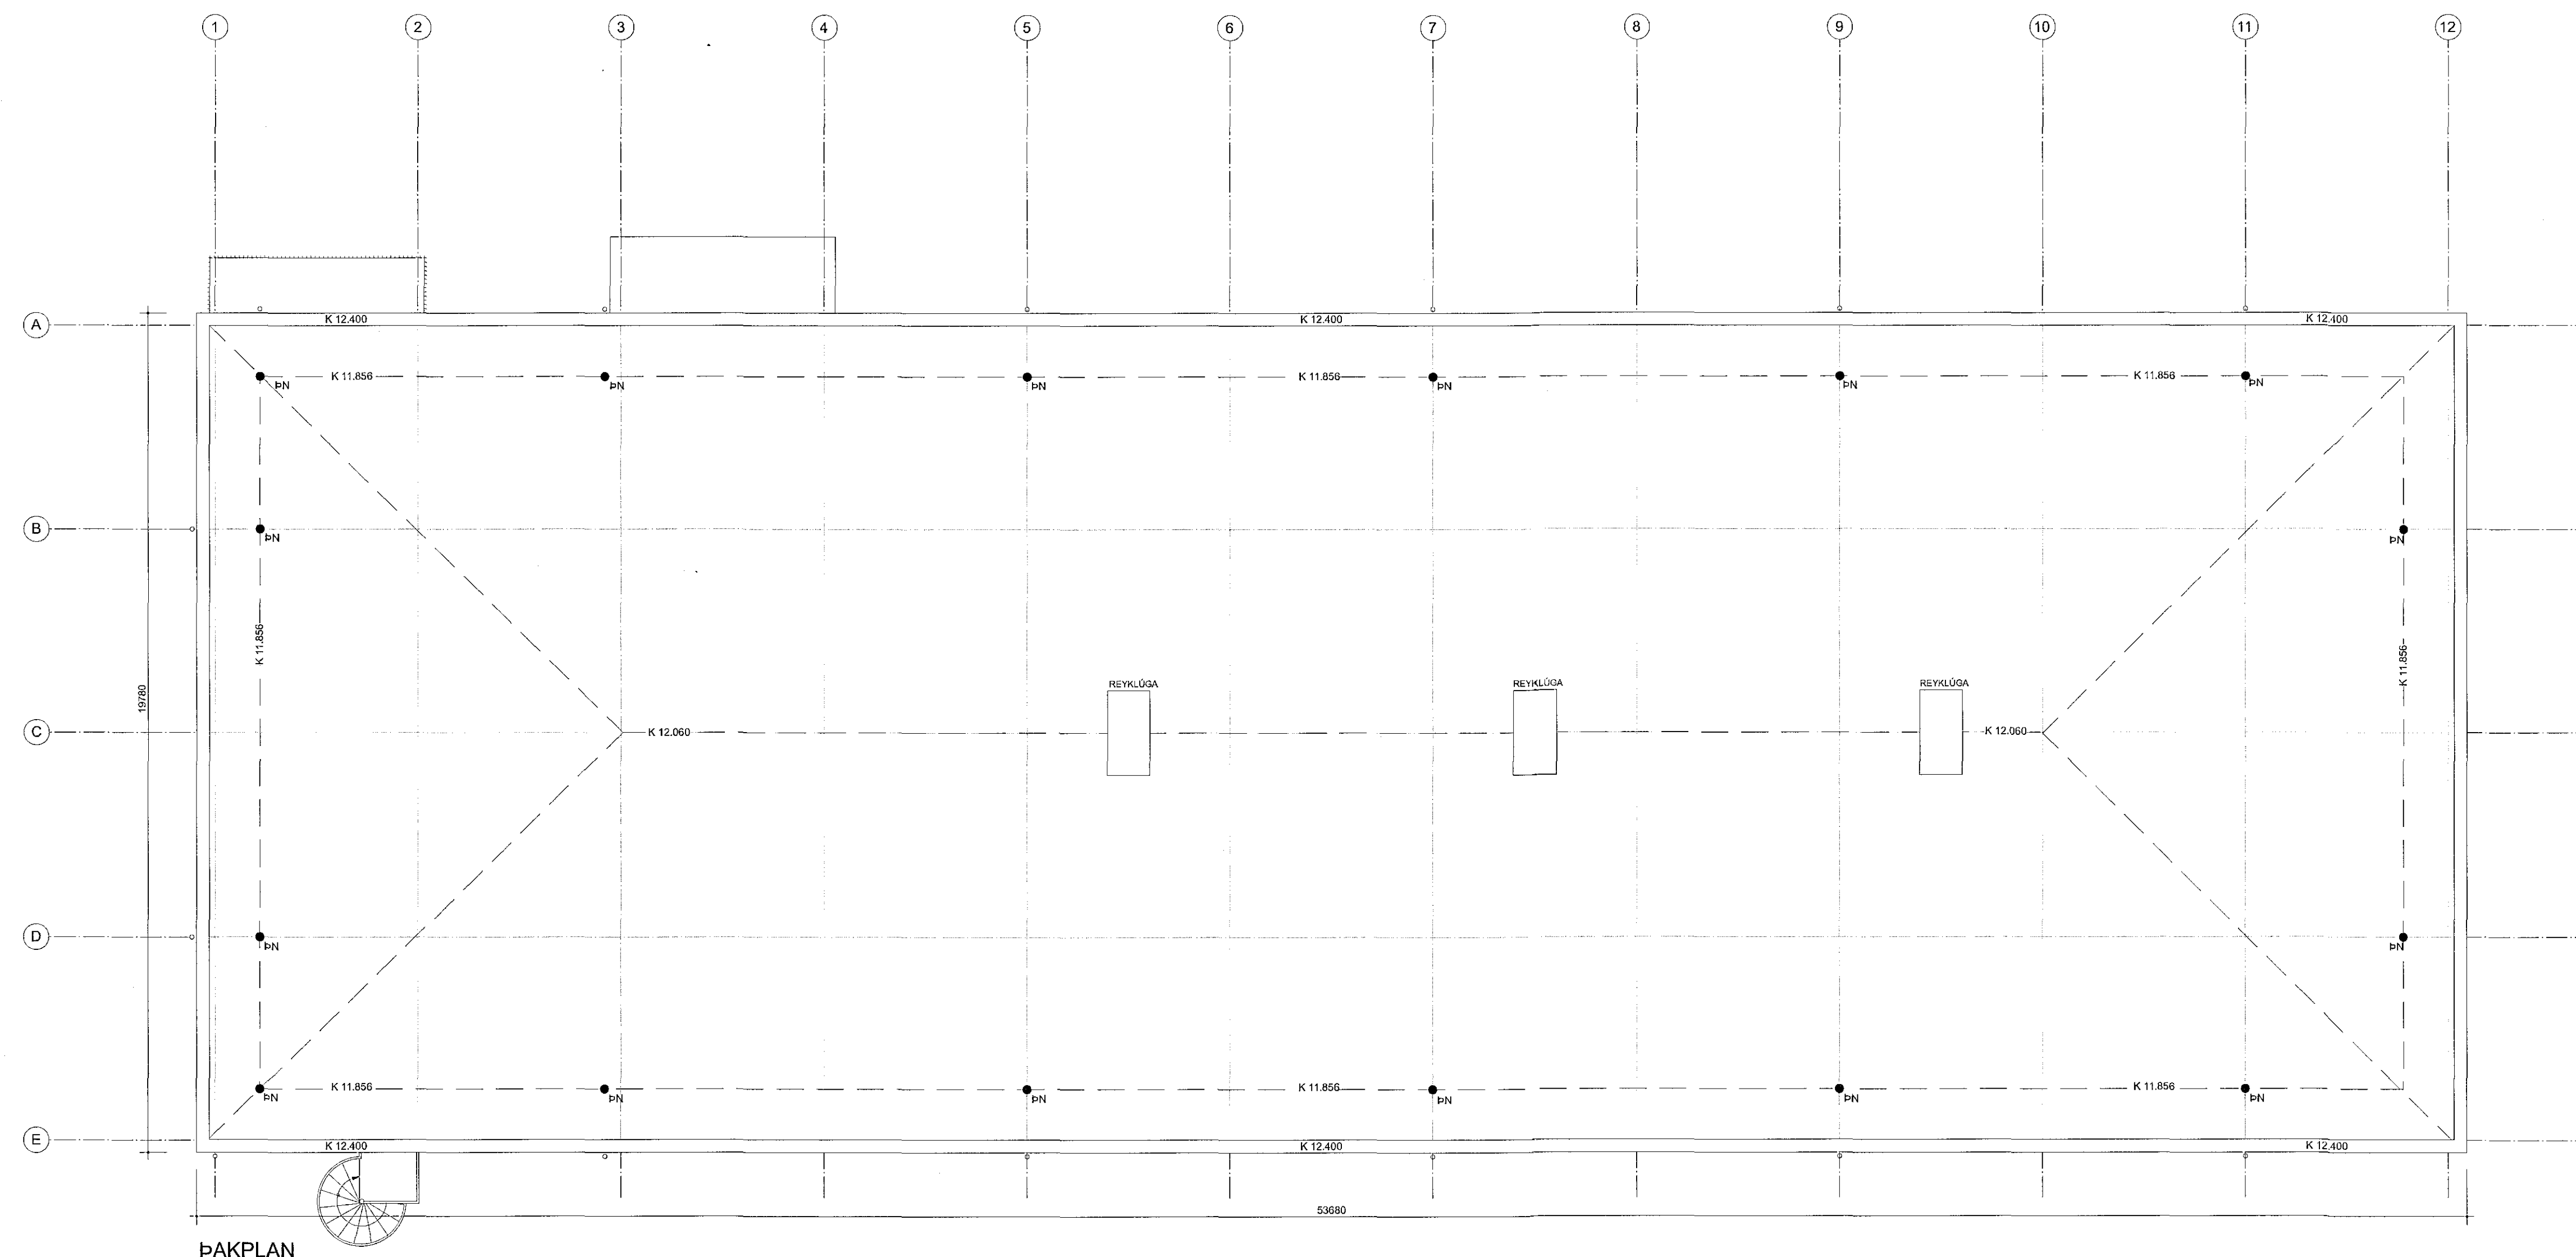

PAKPLAN

MANNVIT M.  
11. 3227/2-0119  
Byggingarfræðingur  
Guðni M.

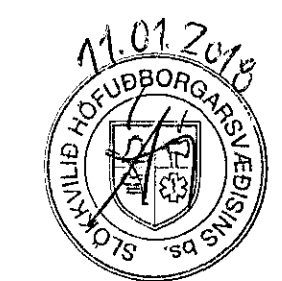

BREYTINGAR	HEL	DAGS
A	10.01.2018	Málsetning, Svafir á austurhlé, Nýyrstugi á vesturhlé



Ingunn Hafloa 0220861 7469  
UNDIRSKRIFAÐUR/UNDIRSKRIFAÐ  
KONTAKT: 0220861 7469  
KONTAKT: 0220861 7469

ÓSEYRARBRAUT 27 HAFNARFYRÐI  
KOFUNARÞJÓNUSTAN EHF.

STADGREINIR	67000270 207161	LANDNÖMUR	180351
VERK			11-17
KVARDI			1:100
PAPPÍRS ST			A1
TEIKN			Ó.SIG
YFIRF			

ADALUPPDRETTIR	DAGS	30.11.17
	TEIKN NR.	A-10-06

**funkis** TEIKNISTOFA BINGHOLTSSTRETI 27 101. RVK  
INGUNN HELGA HAFSTAD ARKITEKTAR  
ÓMAR SIGURBERGSSON INNHAFSSARKR. F.H.  
SMÍ. +354937 9099 +298 595539 EMAIL: omar@funkis.is