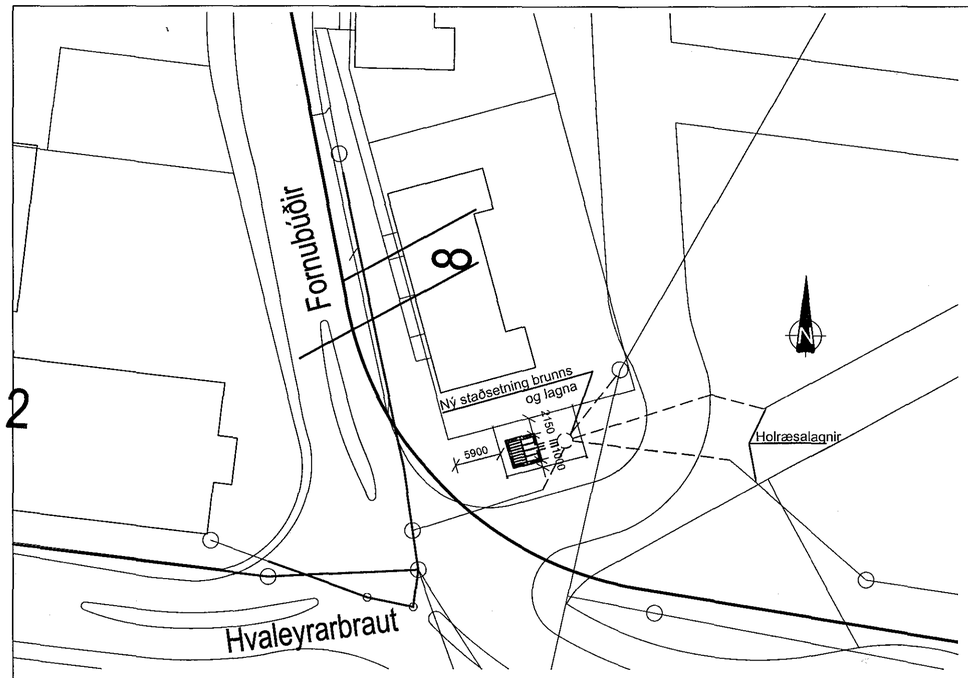

Afstöðumynd 1:500

Hnitaskrá:

41: 355341.850 398881.298
42: 355343.578 398874.876
43: 355353.717 398877.606
44: 355351.990 398884.028

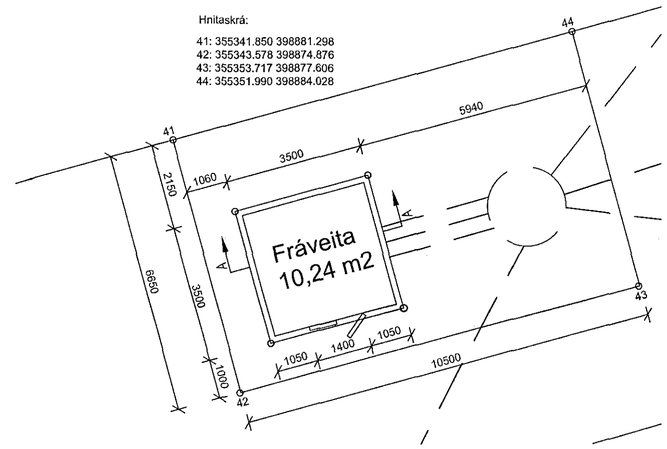

Grunnmynd 1:100

Samþykkt þann
07. feb. 2018
Byggingafulltrúinn í Hafnarfirði

Áritun hönnunarstjóra

Dagsetning aðaluppdráttar

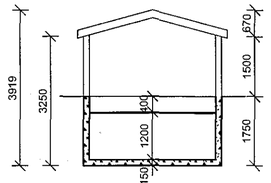

Snið A-A

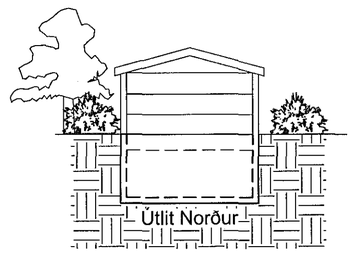

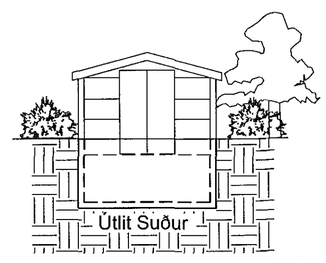

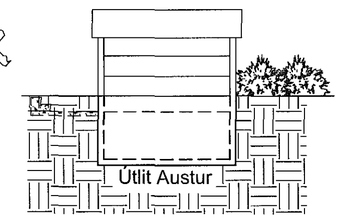

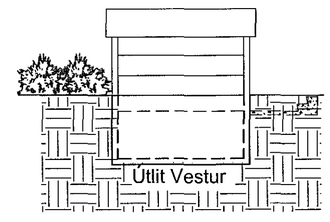

Skýringar

Mannvirkið er dælustöð Fráveitu Hafnarfjarðar við Fornubúðir.

Húsið verður upphitað.
Undirstöður eru staðsteyptar.
Botnplata og veggir í hæð 1,6m frá botnplötu.
Ofan á steypta veggi kemur timburgrind.
Húsið er klætt með steni-plötum.
Veggir eru einangraðir.
í húsinu er milligólf/stálgrind.

Þak er úr timbri, klætt að ofanverðu með bárujárni og að innanverðu með gipsi.
Einangrun er sett á milli sperra

Skráningartafla: FORNUBÚÐIR
Landnúmer: 226381
Matshlutanúmer: 01

Skrásetjari: Björn Gústafsson
Kennitala: 180550-4889
Útgáfa: 4.01b **Dags.:** 17.1.2018

Uppskipting og lýsing / **Stærðir**

D0 Lokun	D1 Rými hæð-röð	D2 Notkun texti	D3 Höfuð-flokkun	D4 Eignar-hald	D5 Botnflötur m²	D5M Milliflötur m²	D6 Stigar m²	D7 Op m²	D8 Brúttóflötur m²	D9 Brúttóflötur sh < 1,8	D10a Salarhæð min	D10b Salarhæð max	D11 Brúttó rúmmál m³	D12 Nettóflötur m²	D16 Birt flatarmál m²	Reiknitala skiptarúmmáls	D17 Skipta-rúmmál m³
		Matshluti			12,3	0,0	0,0	0,0	12,3	0,0			46,0	10,2	12,3		36,108
		Botn											2,5				
	01	**1. hæð**			12,3	0,0	0,0	0,0	12,3	0,0			43,5	10,2	12,3		
A	0101	**Dælustöð**	T	0101	12,3				12,3		3,30	3,77	43,5	10,2	12,3	3,54	36,108

Athugasemdir

Sameignir sumra

Eignarhald

Eignar-hald	Notkun texti	Birt flatarmál m²	Skiptarúmmál Séreign m³	Skiptarúmmál Séreign og sameign m³
0101	**Dælustöð**	12,3	36,108	36,108
	Alls	12,3	36,108	36,108

Útg.	Dags.	Skýring	Hannað/Yfirfarið
B	15.2.2018	Bættar málsetningar	
A	23.1.2018	Ný staðsetning á húsi	

VSB VERKFRÆÐISTOFA
Bæjarhrauni 20 / 220 Hafnarfjörður
Kennitala 710796-2899
Sími 585 8600
vsb@vsb.is / www.vsb.is

Áritun aðalhönnuðar
Björn Gústafsson
Kt: 180550 4889• bjorn@vsb.is

Verkheiti
Fornubúðir
Hafnarfirði

Verkhluti
Aðalteikningar
Dælustöð, Fráveita
Grunnmynd, snið, útlit og afstöðumynd

Hannað	Teiknað	Yfirfarið	Kvarði	Síða
DS	DS	BG	1:500/1:100 / A2	-

Dags.	Verkefni	Teikning	Útgáfa
23.10.2017	17166	A1 001	B

V:\2017\17166 Fráveita Fornubúðir dælustöð\T-Teikningar\T5-Vinnuteikningar\Vinnusköll\VSB-A2-husbygg-rammi uppfærð.dwg