


Samþykkt þann
14. feb. 2018

Byggingafulltrúinn í Hafnarfjörð

L: 22.90

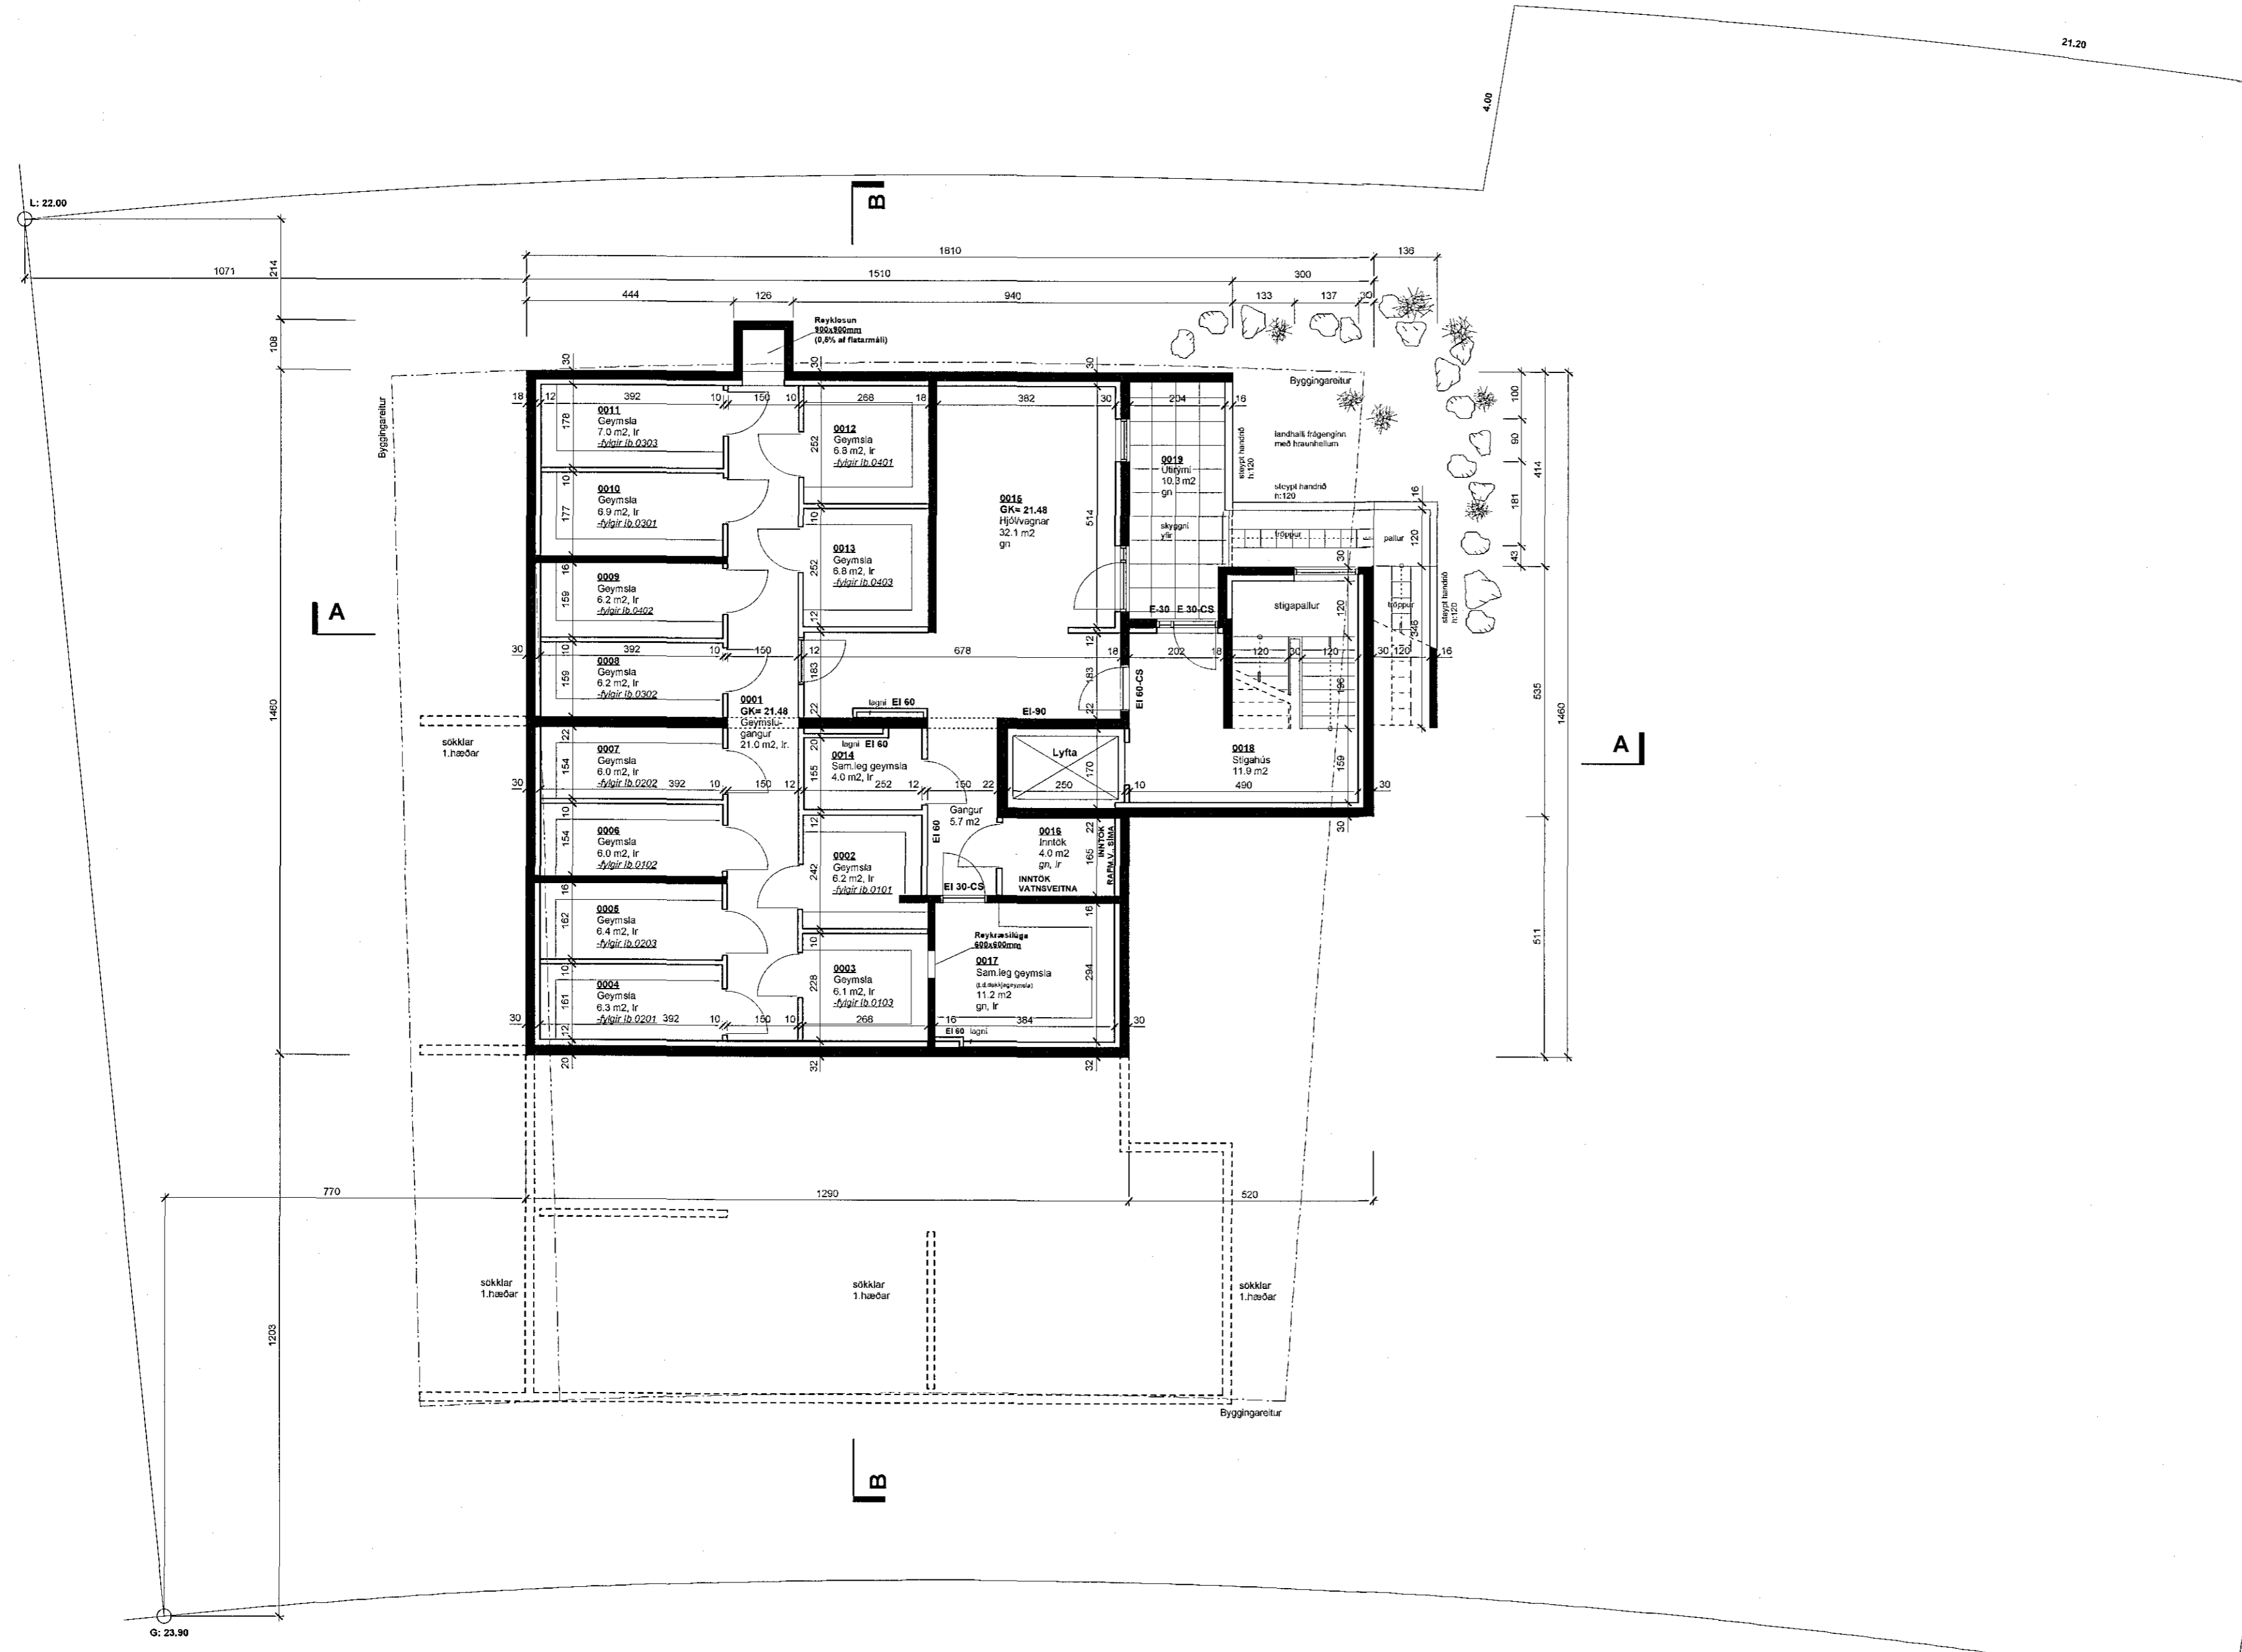

GRUNNMYND Kjallara

- BREYTINGAR:**
- 26.05.2015
Innra skipulag, gluggar og utanhúsfragangur. Gólfkóti kjallara hækkadúr/lægri safarhæð. Sorpgeymsla færð utandyra. Íbúð 0102 stækkuð. Bilastæðum fattaðra fjölgað.
 - 15.10.2017
Glerskýldir svalagangar. Anddyrshurð í stíghús opnist nú út. Skjólveggur við anddyrshurð. Skjólveggir við séráfonareit.



27.11.17
G.S.

KLUKKUELLIR 1 HAFNARFJÖRÐUR

ADALUPPDRA'TTUR
Grunnmynd kjallara

1.02
Dags. 22.10.2013
M.kv: 1:100

RÝMA arkitektar
Stórhóla 17, 110 Reykjavík sími: 698 5665 www.ryma.is kt: 711003-2310
netfang: gunnarpall@ryma.is Gunnar Páll Kristjánsson arkitekt kt: 260663-3879

Gunnar Páll Kristjánsson