



Samþykkt þann
14. feb. 2018
Byggingafráttirinn í Hálfgröf




Austurhlíð

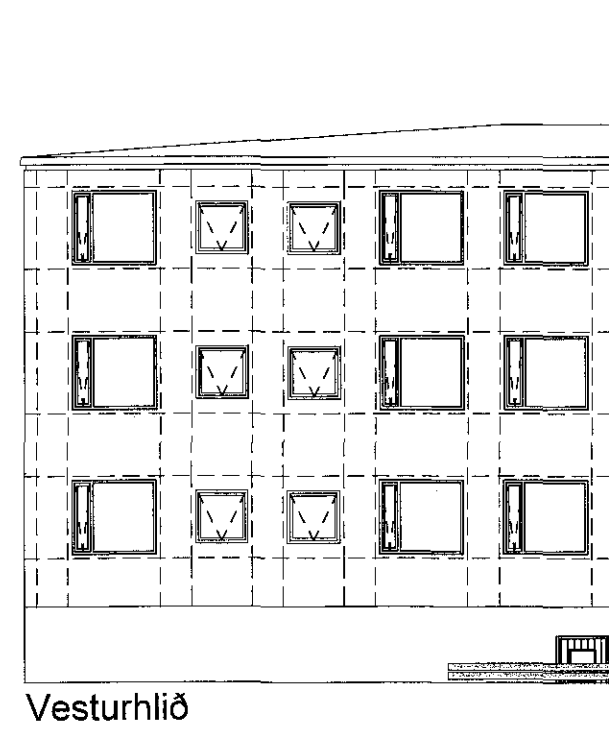

Vesturhlíð

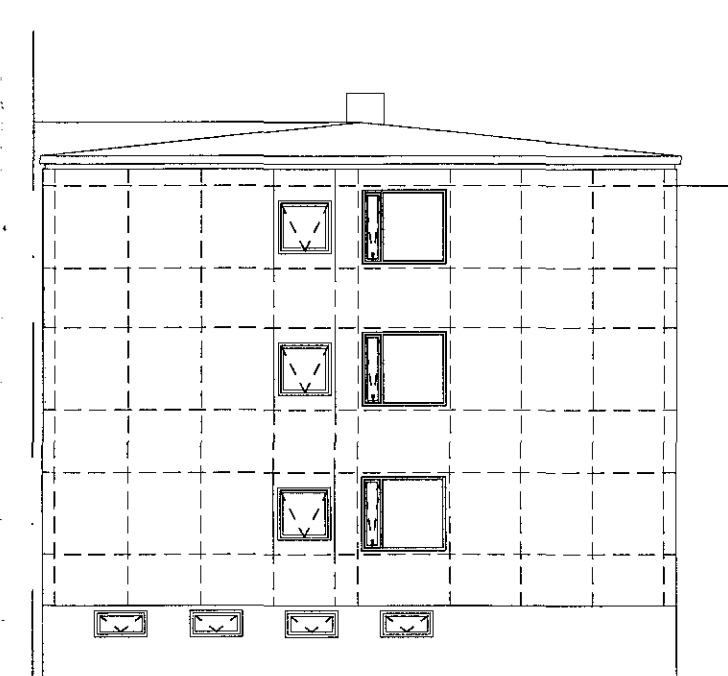

Vesturhlíð

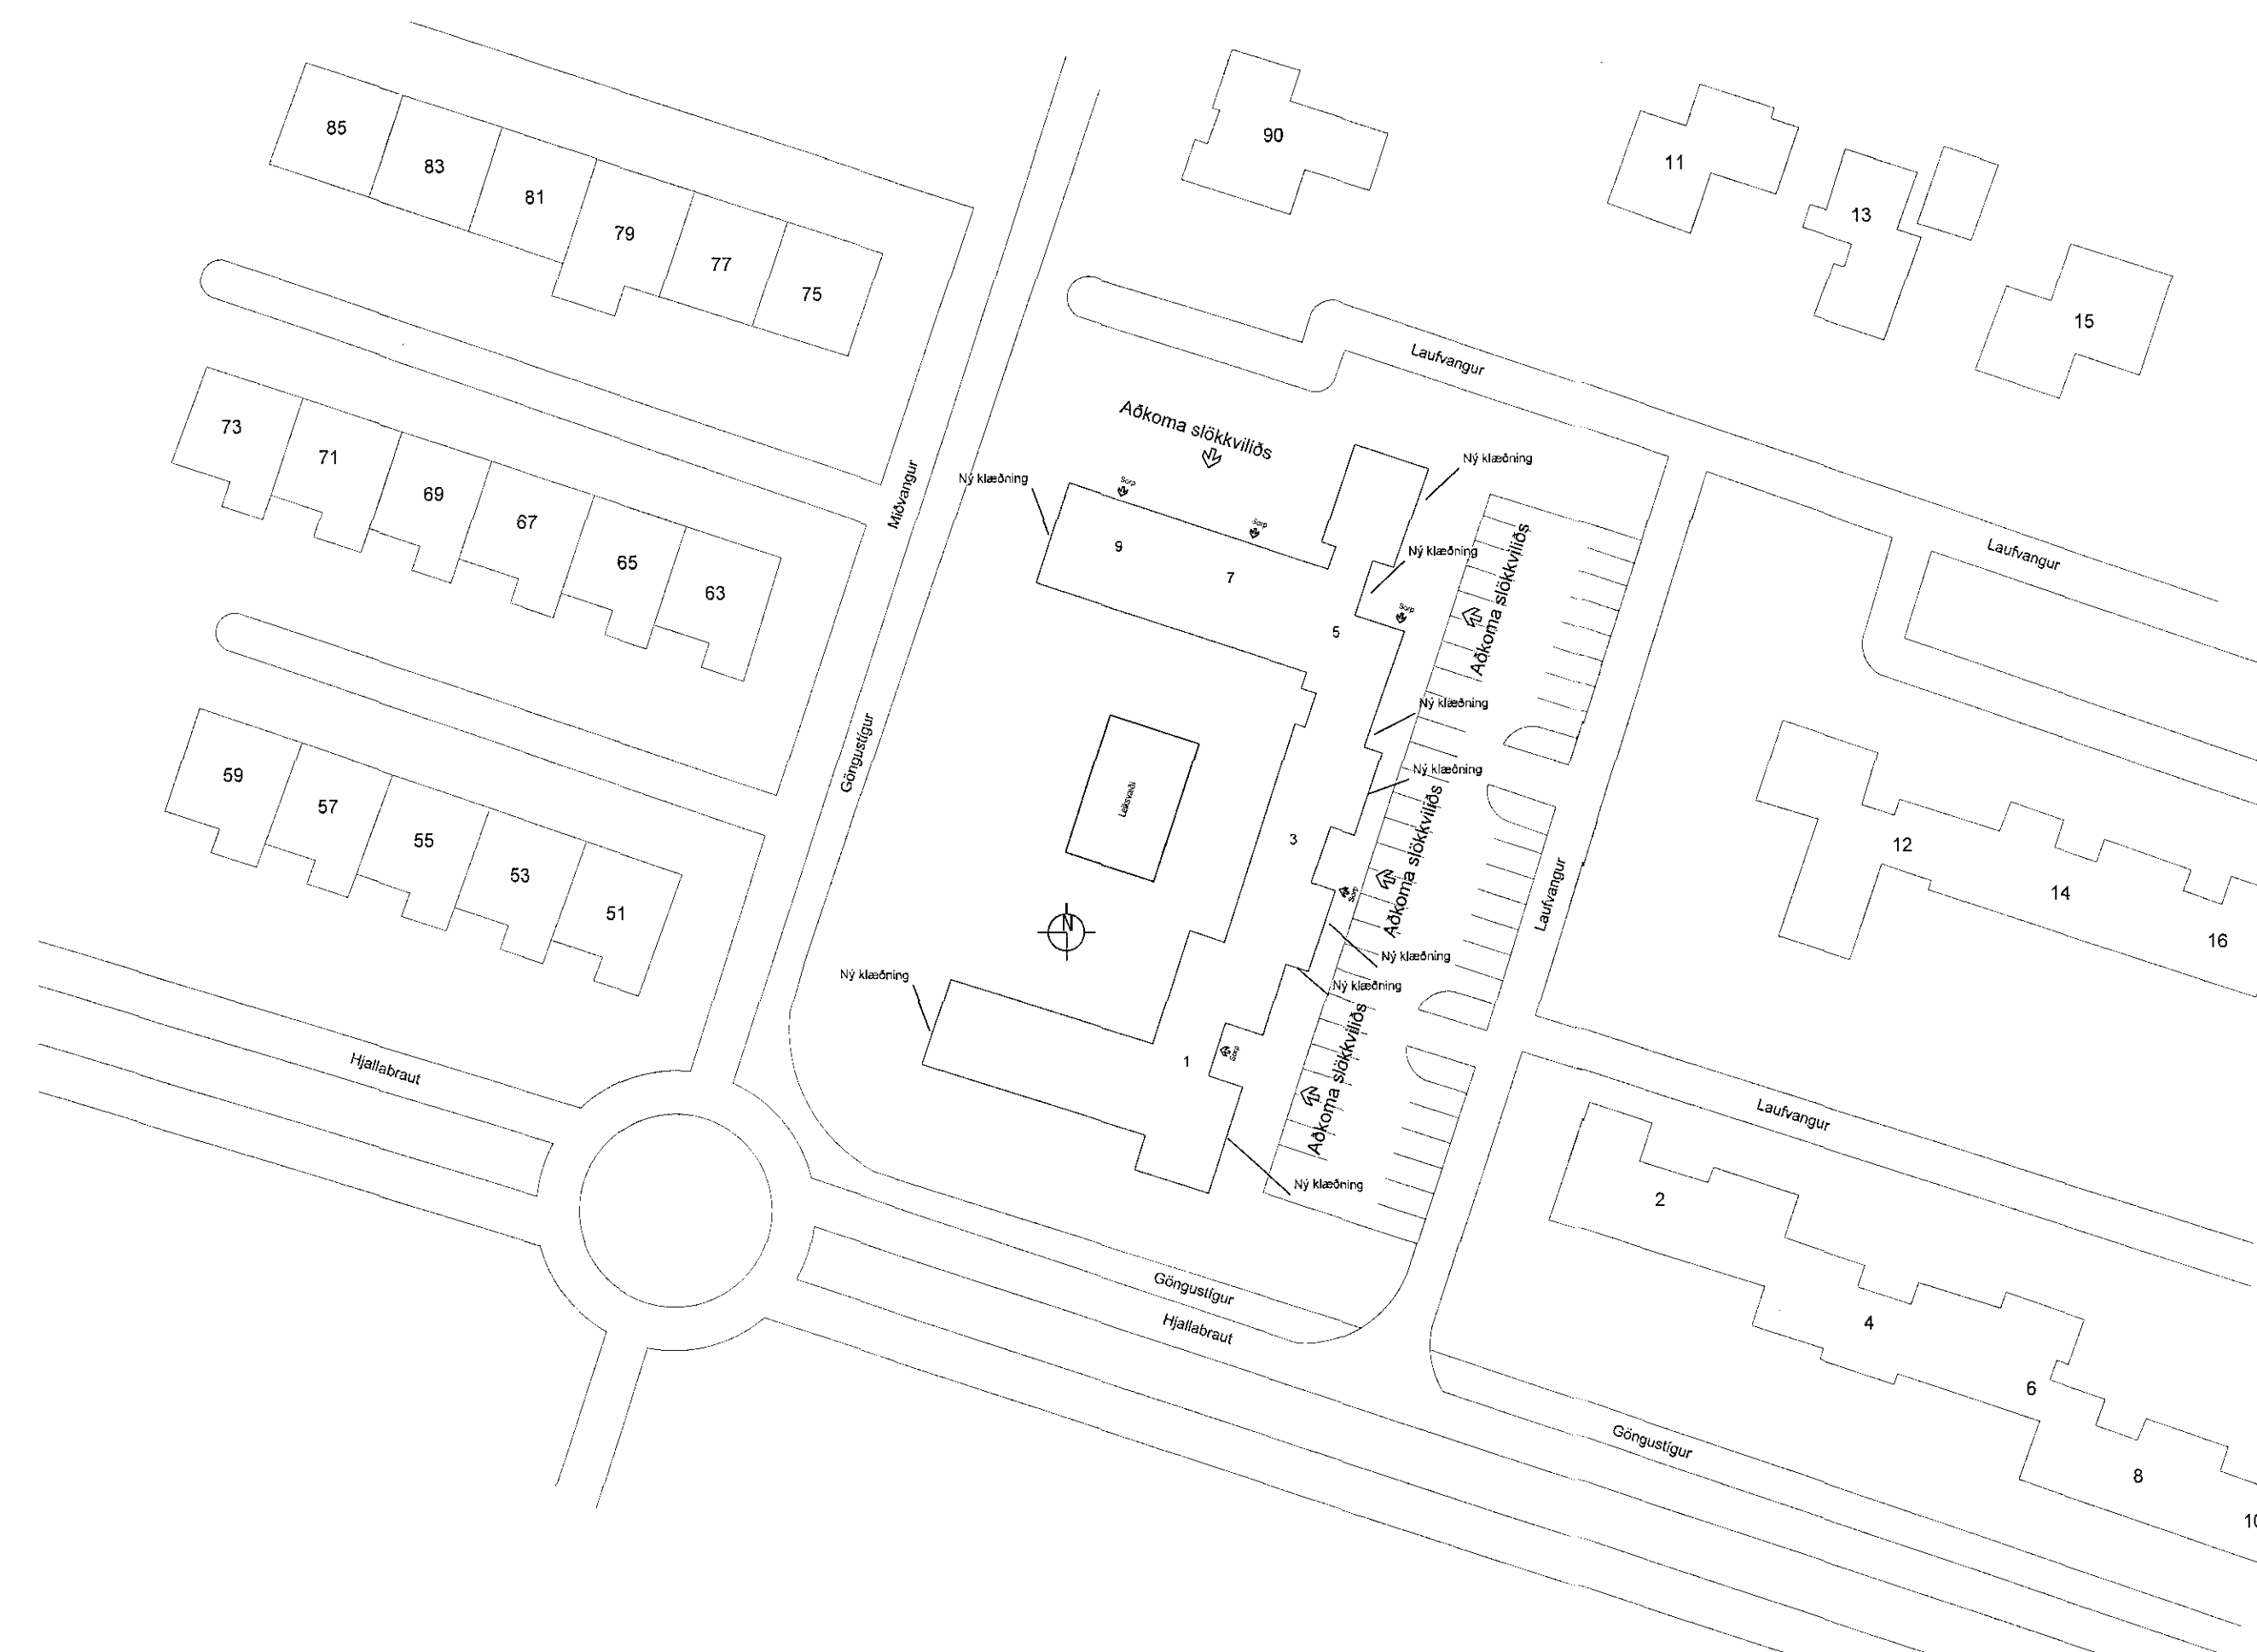

Byggingarlýsing

Laufvangur 1-9 er steinsteyppt fjölbylishús á 4 hæðum. Í fjölbylishúsinu eru alls 42 íbúðir. Útveggir hússins eru steinsteyptr og málaðir. Innveggir eru steyptr, hlaðnir eða léttrir veggir. Hefbundni bárujárn er á uppstólum þaki hússins, en undir þakjárn er þakpappi á borðaklæðningu. Gluggar hússins eru hefðbundnir ísteyptr trégluggar, en setja á alltréglugga þar sem klætt verður að undanskilinni vesturhlíð Laufvangs 5 en þar verða áfram timburgluggar.

Breytingar

Sótt er um leyfi til að klæða hluta af austurhlíð hússins og hluta vesturhlíðar með sléttri 2 mm þykkri álklaðningu á leiðarakerfi úr áli og með 50 mm harðpressaðri steinullar (80 kg / m³) einangrun.

Sjá allan frágang klæðningar á teikningu D-101.

Byggt á uppdráttum Kjarfars Sveinssonar, samþykktum af byggingarnefnd þann 28. maí 1975.

verk:	Laufvangur 1-9		
efni:	Útlit og afstaða		
staðgreinir:	1400-1-51600010		
landnúmer:	121592		
mækkvarði:	1:100, 1:500	Skrárarheiti:	
frumstærð blaðs:	A1	verknr:	18-002
teiknað:	SR	dagsetn. útgáfu:	24.1.2018
yfirfarið:	RK	endurskoðað:	

VERKSÝN ehf
Síðumála 1 108 Reykjavík S- 5178300 kt.530106-1360



Reytr Kristjánsson byggingarfræðingur
K: 10058-4772

VERKSÝN

Reytr Kristjánsson

Aðaluppdráttur 1 af 1

A-101

Teikning þessa er útgáfa af undirritaðum fyrir hönd eignaða höfundarinnar, Verksýn ehf. Teikningu þessa má ekki selta með neinum hætti án skriflegs leyfis höfundar.