


Samþykkt þann
23 feb. 2018
Byggingafráunni/Árftun

Teikningaskrá - arkitektateikningar			
Nr.	Heiti	Kvarði	Útgáfud.
1.1.1	Ábúgðirteikningar		
1.1.2	Staðsetning mynd byggingarvinnu	1:500	18.08.2017
1.1.3	Grunnmynd	1:100	18.08.2017
1.1.3	Ullir snib	1:100	18.08.2017

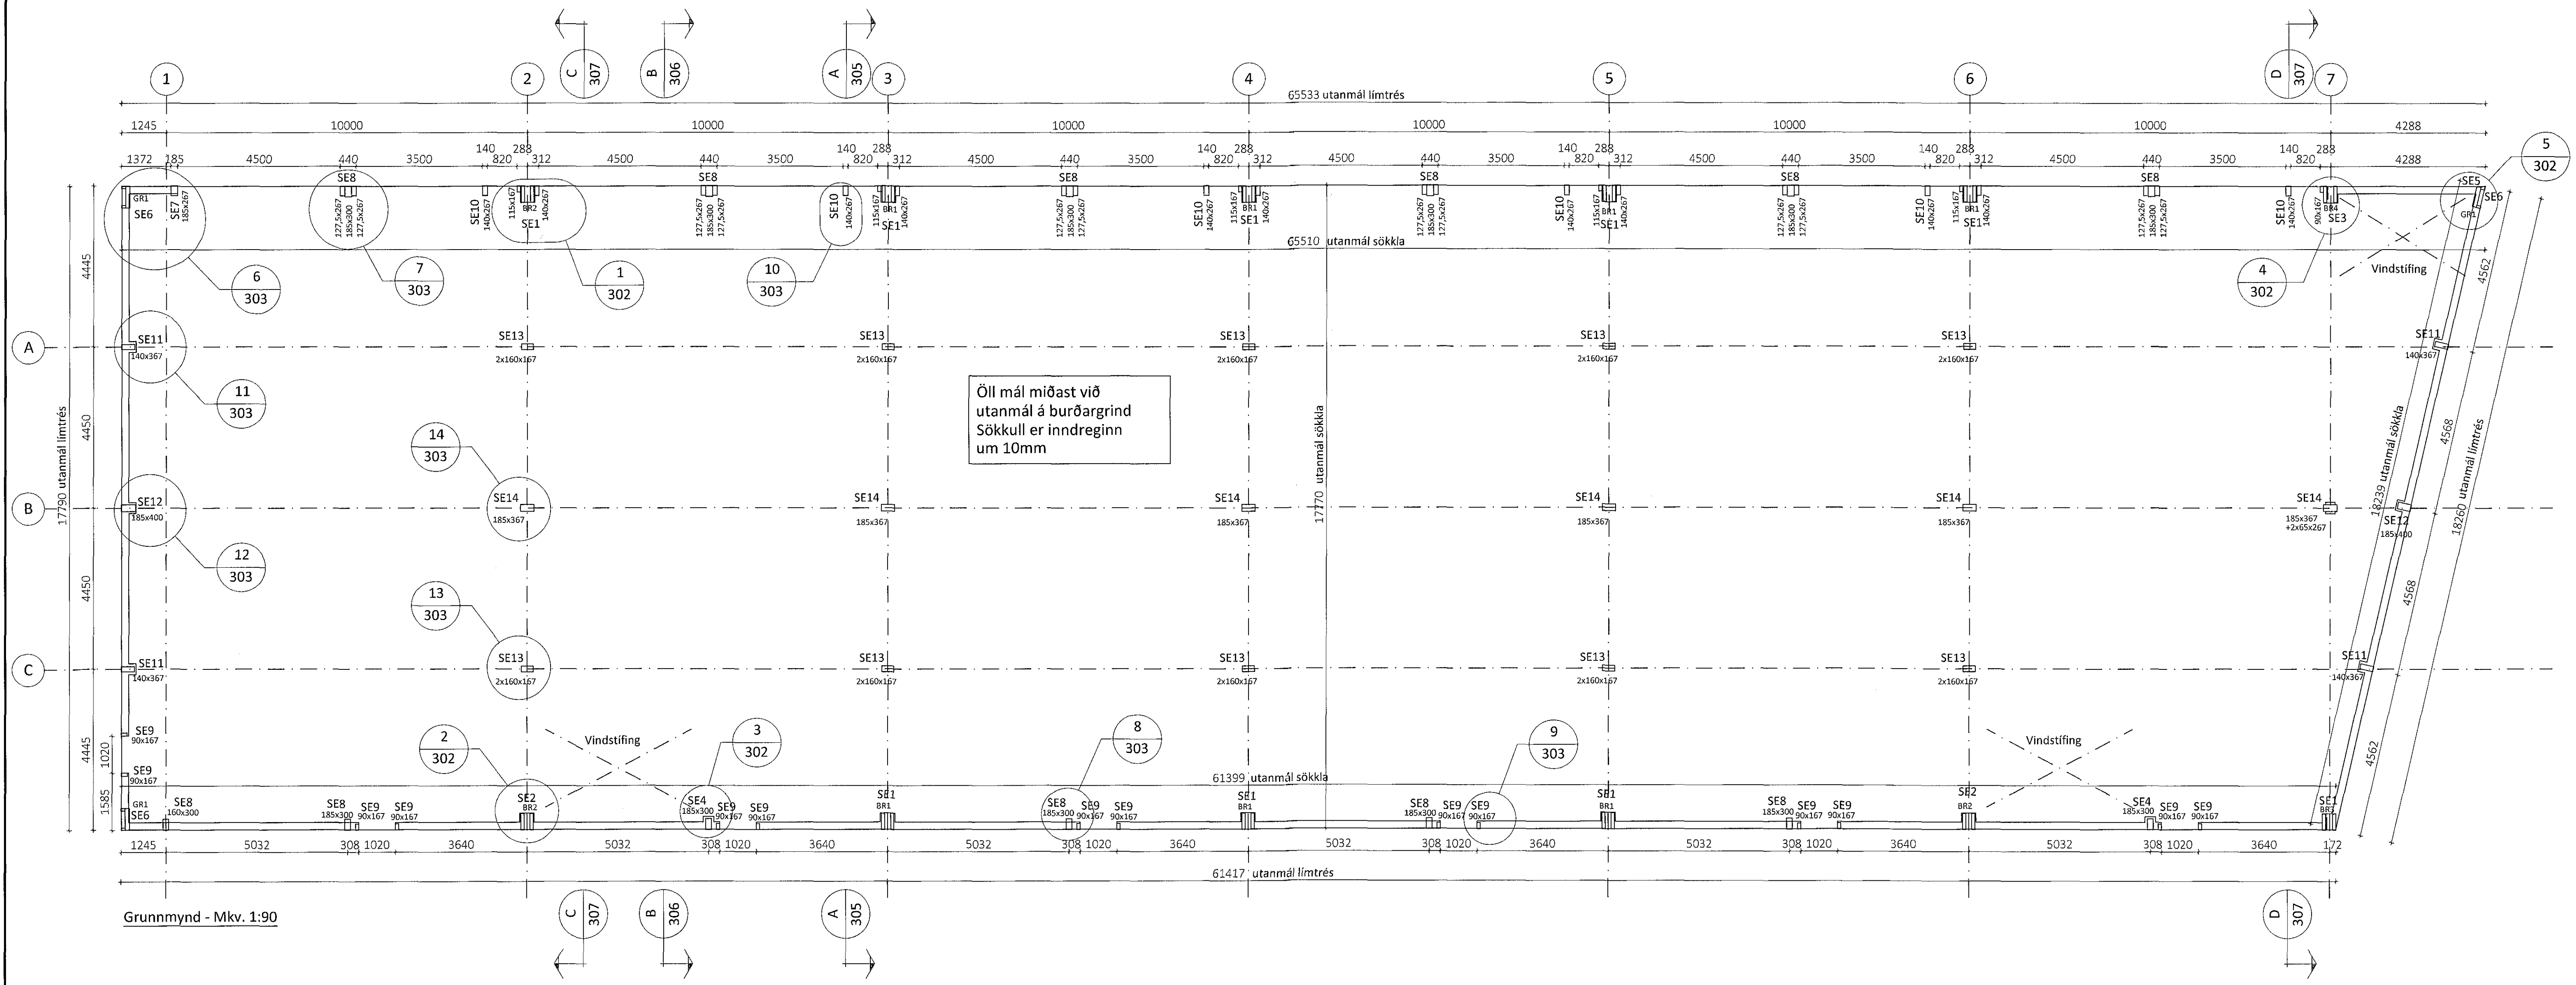

ALMENNT

- 0.00 Táknað hæð í sniðmynd
- 0.00 Táknað hæð á plötu í grunnmynd
- Járnstærðir eru í mm
- Tímur stærðir eru í mm
- Öll ónefnd mál eru í mm

ÁLAGSFORSENDUR

- Leyft álag á grunn.....: - MN/m²
- Snjóálag.....: 1.26·μ KN/m²
- Vindálag.....: 1.79·C_e KN/m²
- Notálag.....: - KN/m²

TRÉVIRKI OG STÁLFASTINGAR

Límré skal vera í gæðaflokki GL30c
Samkvæmt (ST EN 14080:2013
Límflokkur U (vatnsheit)
Aðrir burðarvirðir skulu ekki vera lakari en
C18 samkvæmt (ST EN 338:2009
Stálgeði í sérsmíðudum festingum er
S235 samkvæmt (ST EN 10025-2:2004
Stálgeði í boltum og teinum er ISO 8.8
Stálgeði í borðboltum ISO 4.6
nema annað sé tekið fram.

Fúvarerja skal sperruenda og aðra hluta tréss sem steyptast inn eða leggjast að steinsteypu.
Undir allar boltarar sem herðast að tré skali setja skinnur með kantlengd 3xd og þykkt 0.3xd (ef er breymál boltar)
Allir festihlutar úr stáli skulu galvanhúðaðir nema annað sé tekið fram á teikningu.

Innsteyptar festingar
Vanda skal frágang og staðsetningu innsteyptra festinga. Ath. að hreinsa steypuflöfar af festingum þegar steypuvinnu er lokið.
Nákvæmniskröfur við staðsetningu festinga
Staðsetning í hæð og í pláni +/- 5mm

ÖLL AFNOT OG AFRITUN TEIKNINGAR AD HLUTA EDA Í HEILD ER HÁÐ SKRIFLEGU LEYFI LÍMTRÉ VÍRNÉT EHF.

Númer	Dags.	Skýring breytingar	Br. af
1	8.12.2017	Gönguhurðar austurhlíð færast.	KB

<p>Byggingafráun - Lynghóls 2 - 110 Reykjavík kt. 440530-1160 - Sími: 412 5300</p>	<p>MKV. 1:90</p> <p>TEIKN. KB</p>	<p>DAGS. 12.2.2018</p> <p>REIKN. KB</p>	<p>VERKNR. DL17 019</p> <p>YFIRF. KB</p>	<p>ÚTGÁFA NR. 2</p> <p>NR. TEIKNINGAR</p>
--	-----------------------------------	---	--	---

HEITI VERKS: **Einhella 6, Hafnarfirði**

HEITI TEIKNINGAR: **lðnaðarhús Grunnmynd**

NAFN HÖNNUÐAR: **Bjarni Ingibergsson**
byggingatæknifræðingur B.Sc.
kt. 030861-2729 - bjarni@limtrevi.net.is

ÁRITUN HÖNNUÐAR: *[Signature]*

ÁRITUN SAMMÆM.HÖNNUÐAR: *[Signature]*

DAGS. ÁRITUNAR: **18/2018**

DAGS. ÁRITUNAR: **18/2018**