


Samblykt bann
23. feb. 2018
Byggingafrádrátturinn / HAFNARFIRÐI

Teikningaskrá - arkitektateikningar			
Nr.	Heiti	Kvarði	Útgáfud.
1.1.3	Aðaluppdráttir Zeppein arkistar	1:500	18.08.2017
1.1.3	Afritunarmynd, byggingarfrásög	1:100	18.08.2017
1.1.3	Gögnmyndir	1:100	18.08.2017
1.1.3	Útlis, snið	1:100	18.08.2017

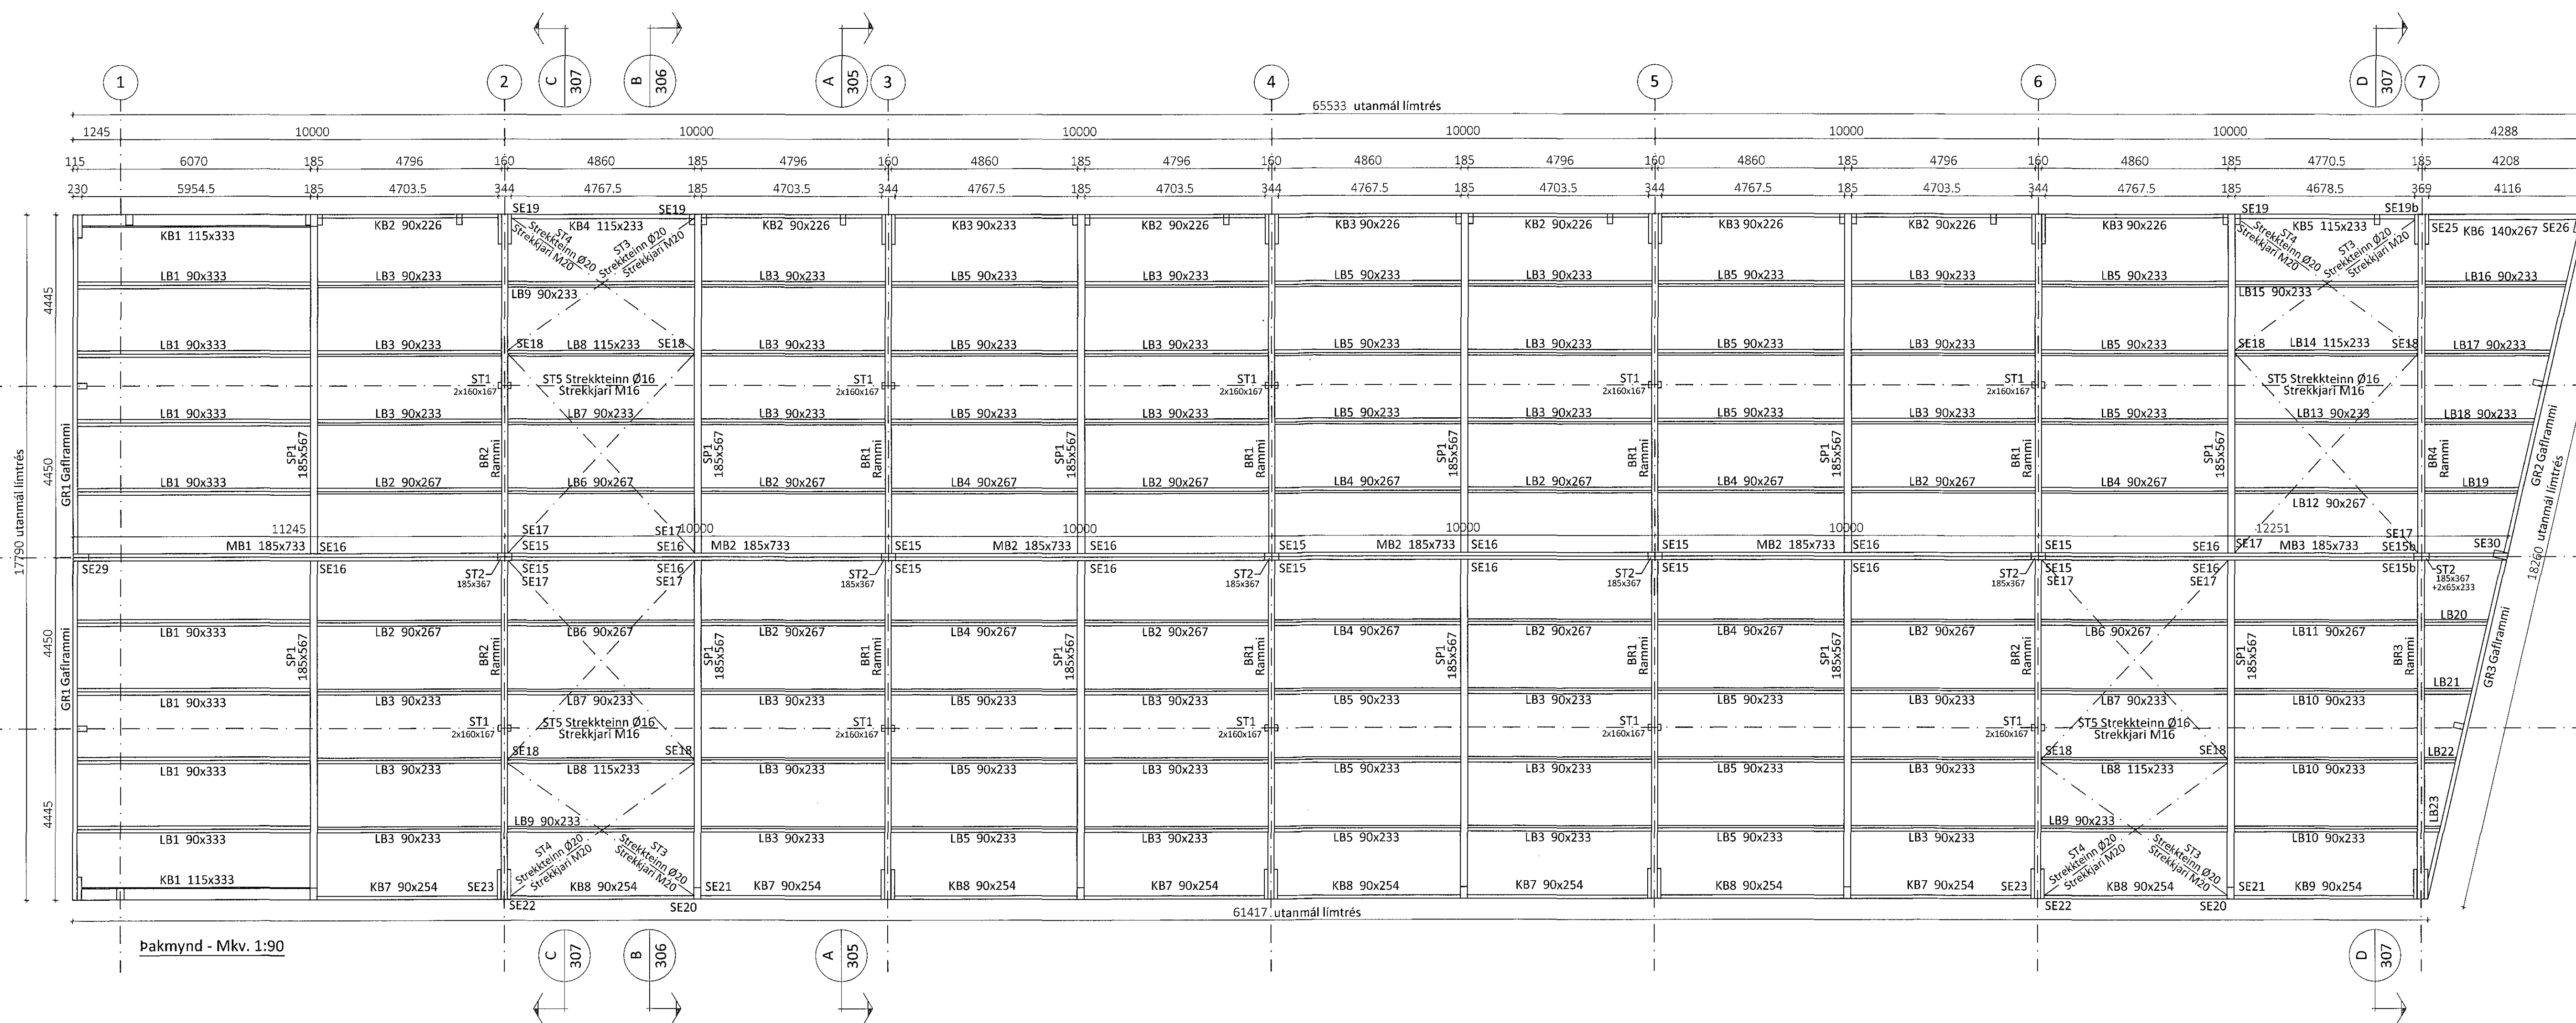

ÖLL AFNOT OG AFRITUN TEIKNINGAR AÐ HLUTA EÐA Í HEILD ER HÁÐ SKRIFLEGU LEYFI LÍMTRÉ VÍRNET EHF.

Númer	Dags.	Skýring breytingar	Br. af

<p>Byggingafrádráttir - Lynghúsi 2 - 110 Reykjavík Sí. 440210-1160 - Sími 412 5300</p>	MKV.	DAGS.	VERKNR.	ÚTGÁFA NR.
	1:90	2.12.2018	DL17 019	1
HEITI VERKS:	TEIKN.	REIKN.	YFIRF.	NR. TEIKNINGAR
Einhella 6, Hafnarfirði	KB	KB		304
HEITI TEIKNINGAR	ARITUN HÖNNUNAR	DAGS. ARITUNAR		
Íðnaðarhúsið Þakmynd	ARITUN HÖNNUNAR	DAGS. ARITUNAR		