
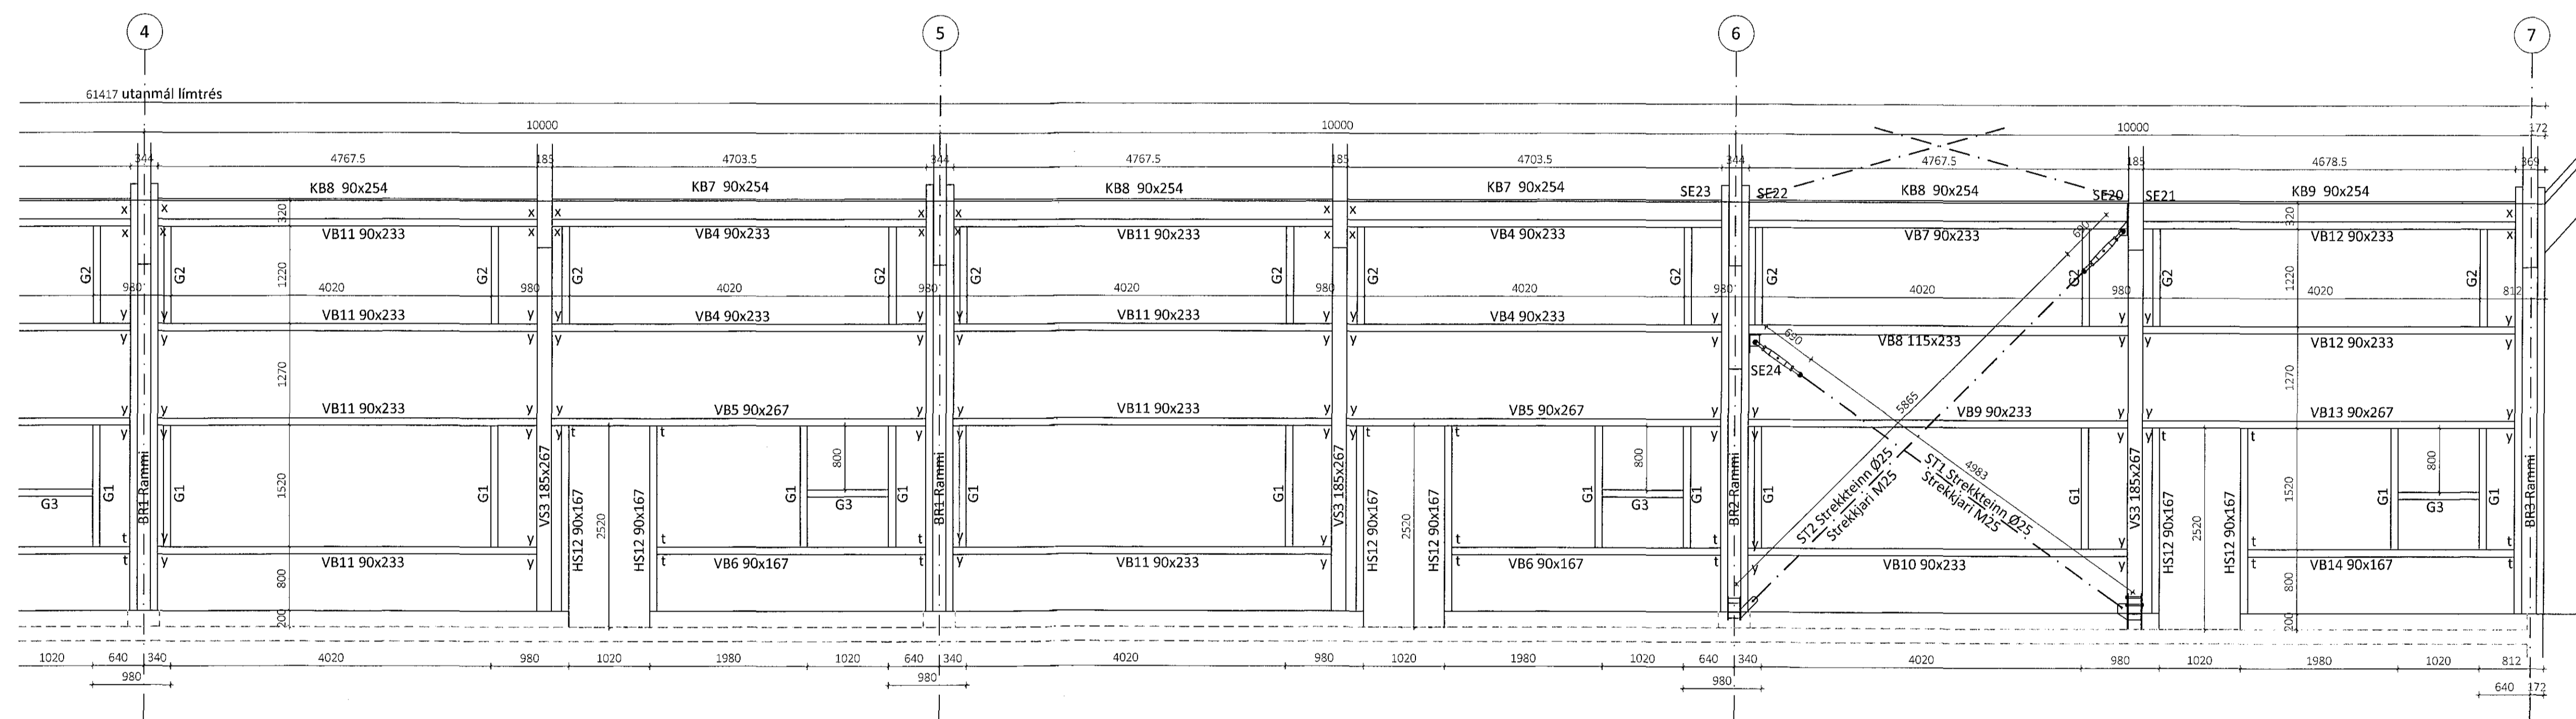


Samþykkt þann
23. feb. 2018
Byggingafráuneytið / Mfr. nr. 01

Teikningaskrá - arkitektateikningar

Nr.	Heiti	Kvarði	Útgáfud.
1.1.1	Aðaluppdrætti / Zepplin arkitektar	1:500	18.08.2017
1.1.2	Afhjúðumynd / Byggingafráuneytið	1:100	18.08.2017
1.1.3	Öfla, undir	1:100	18.08.2017

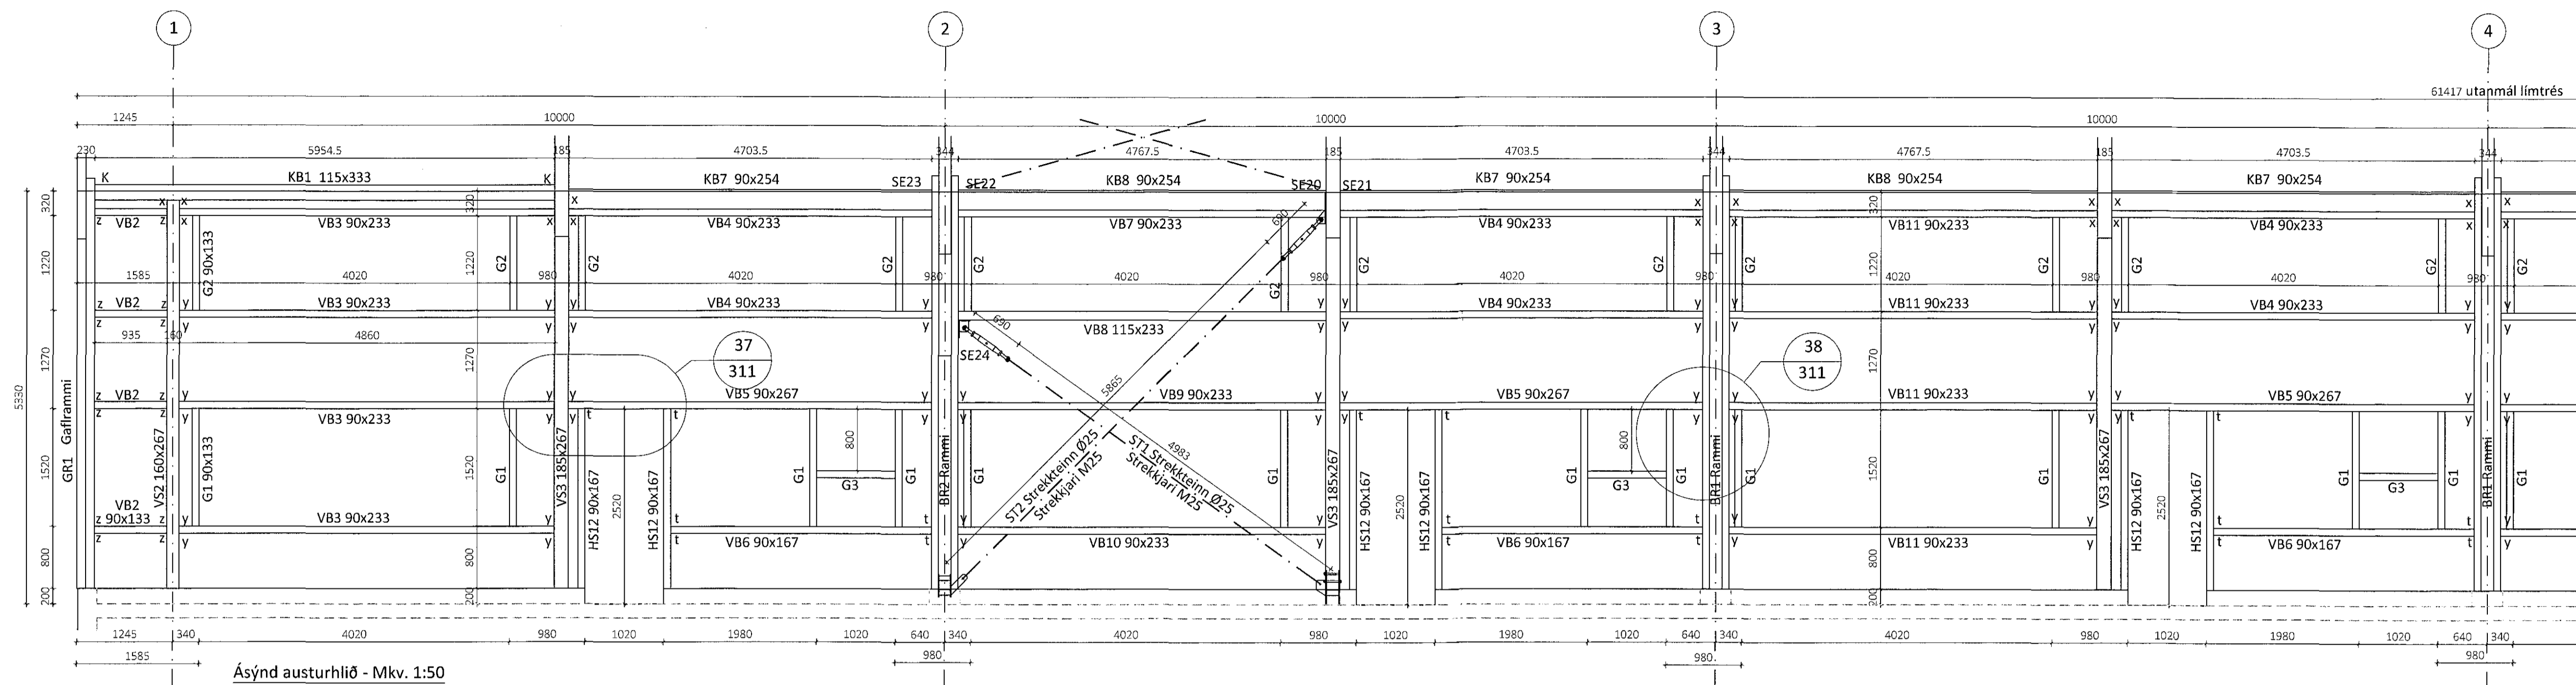

ÖLL AFNOT OG AFRITUN TEIKNINGAR AÐ HLUTA EÐA Í HEILD ER HÁÐ SKRIFLEGU LEYFI LÍMTRÉ VÍRNET EHF.

Númer	Dags.	Skýring breytingar	Br. af

<p>Byggingafráuneytið - Lynghóls 2 - 110 Reykjavík kt. 440510-1100 - Sími: 412 5300</p>	MKV. 1:50	DAGS. 12.2.2018	VERKNR. DL17 019	ÚTGÁFA NR. 1
	TEIKN. KB	REIKN. KB	YFIRF. KB	NR. TEIKNINGAR
HEITI VERKS: Einhella 6, Hafnarfirði	NAFN HÖNNUNAR Bjarni Ingibergsson Byggingateknifræðingur B.Sc. kt. 030861-2729 - bjarni@limtrevrnet.is			309
HEITI TEIKNINGAR Iðnaðarhús Ásýnd austurhlíð	ÁRITUN HÖNNUNAR DAGS. ÁRITUNAR 12.2.18			DAGS. ÁRITUNAR ÁRITUN SAMRÆM HÖNNUNAR