



Teikningaskrá - arkitekateikningar				
Nr.	Heiti	Kvarði	Útgáfud.	
1.1.1	Afskiptamyndir	1:500	18.08.2017	
1.1.2	Alstjóðamyndir	1:100	18.08.2017	
1.1.3	Útlit	1:100	18.08.2017	


Sérmynd 28 Mkv. 1:10

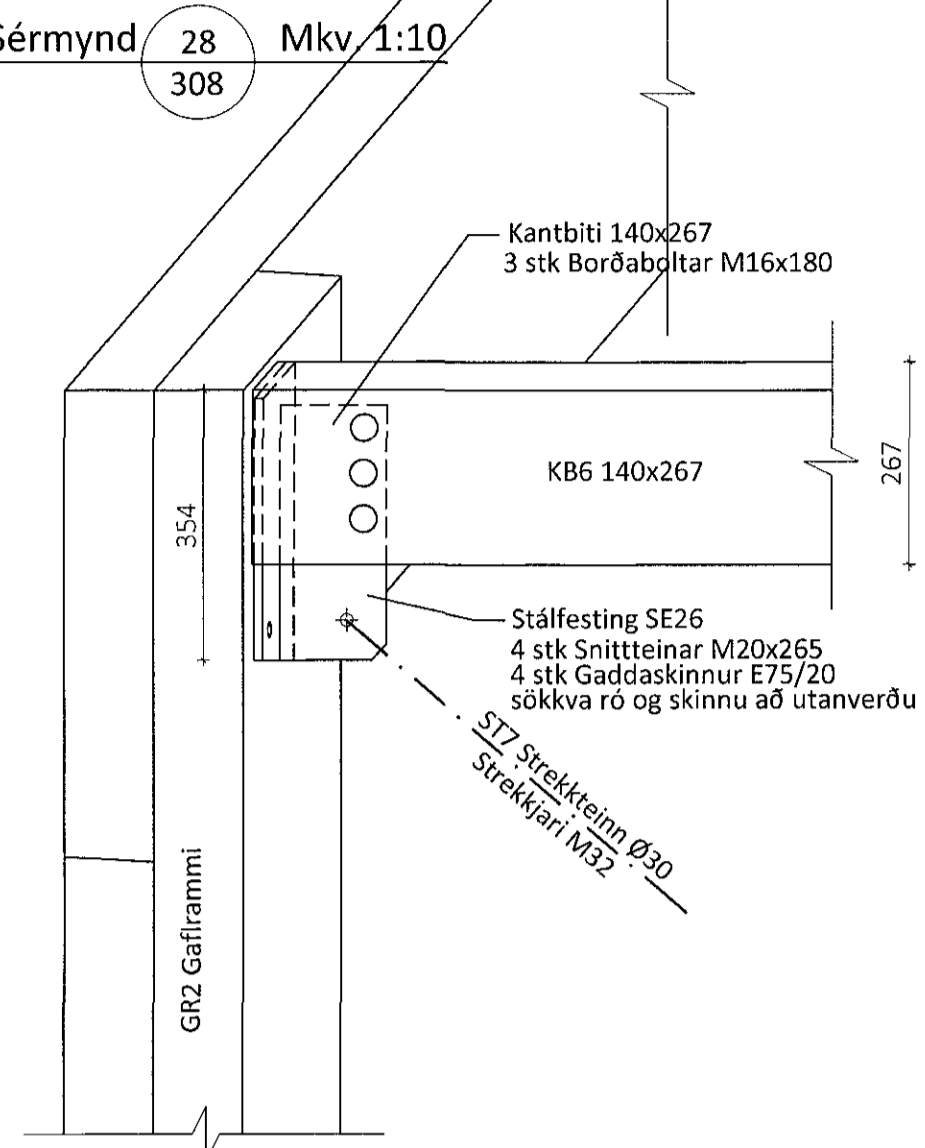


Sérmynd 29 Mkv. 1:10

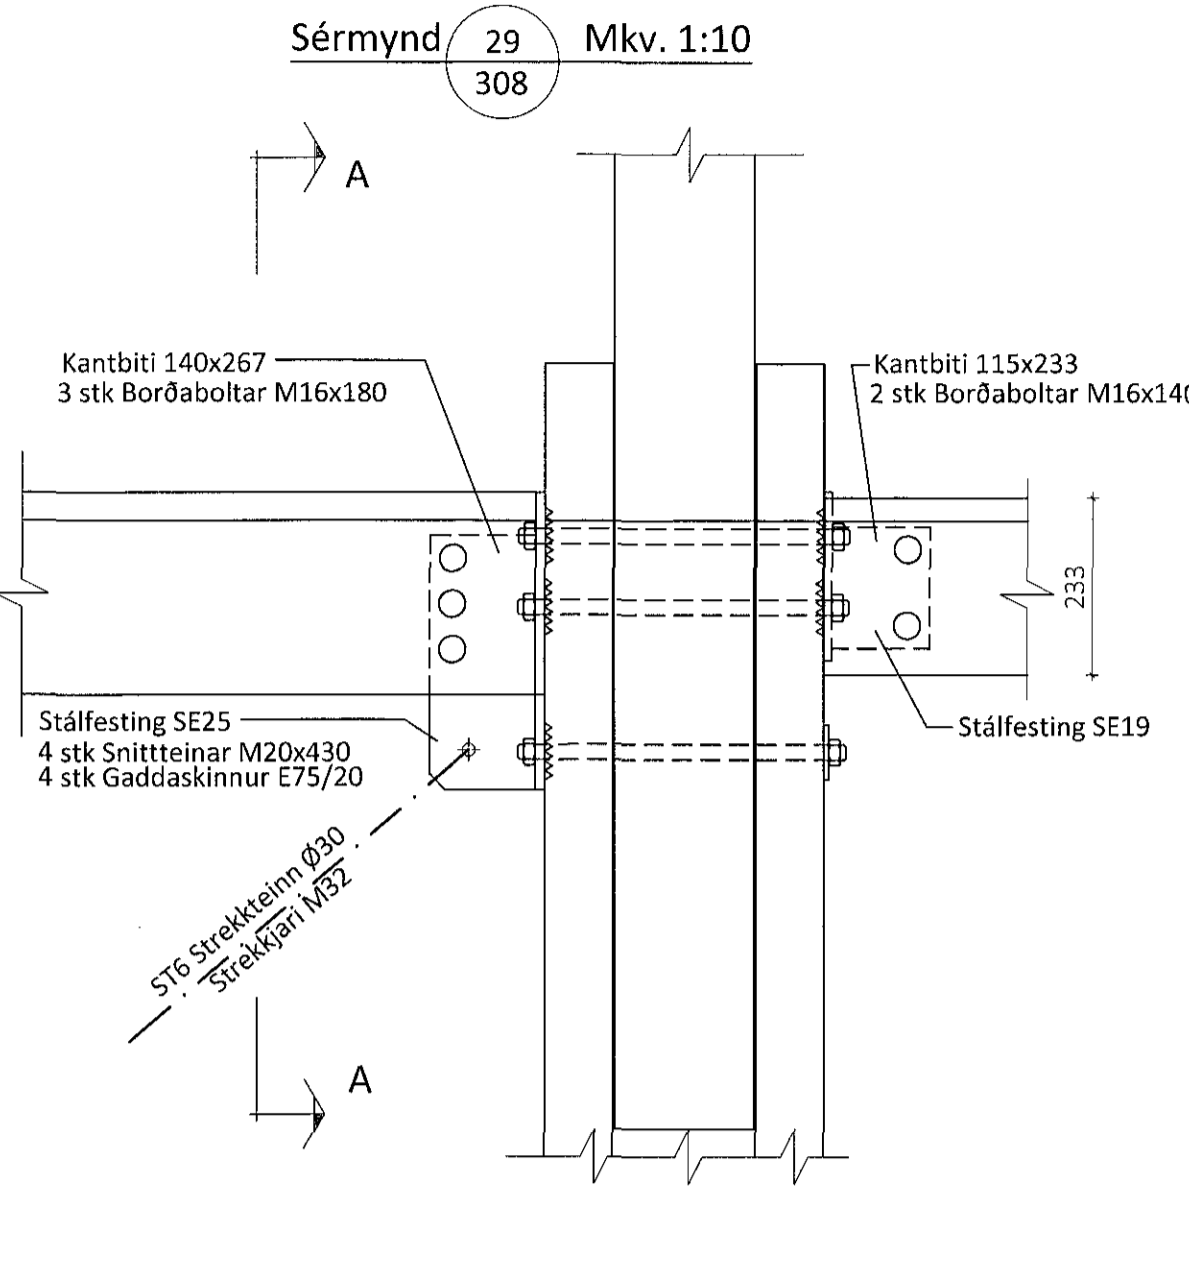


Snið A-A

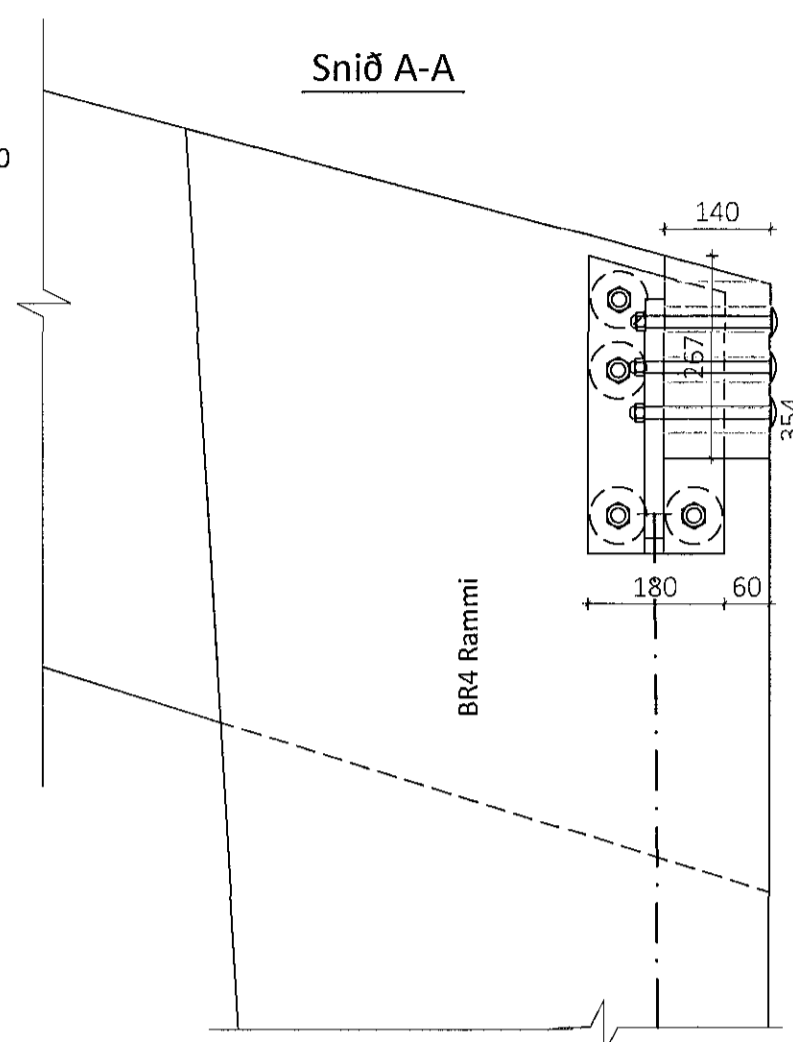


Sérmynd 32 Mkv. 1:10

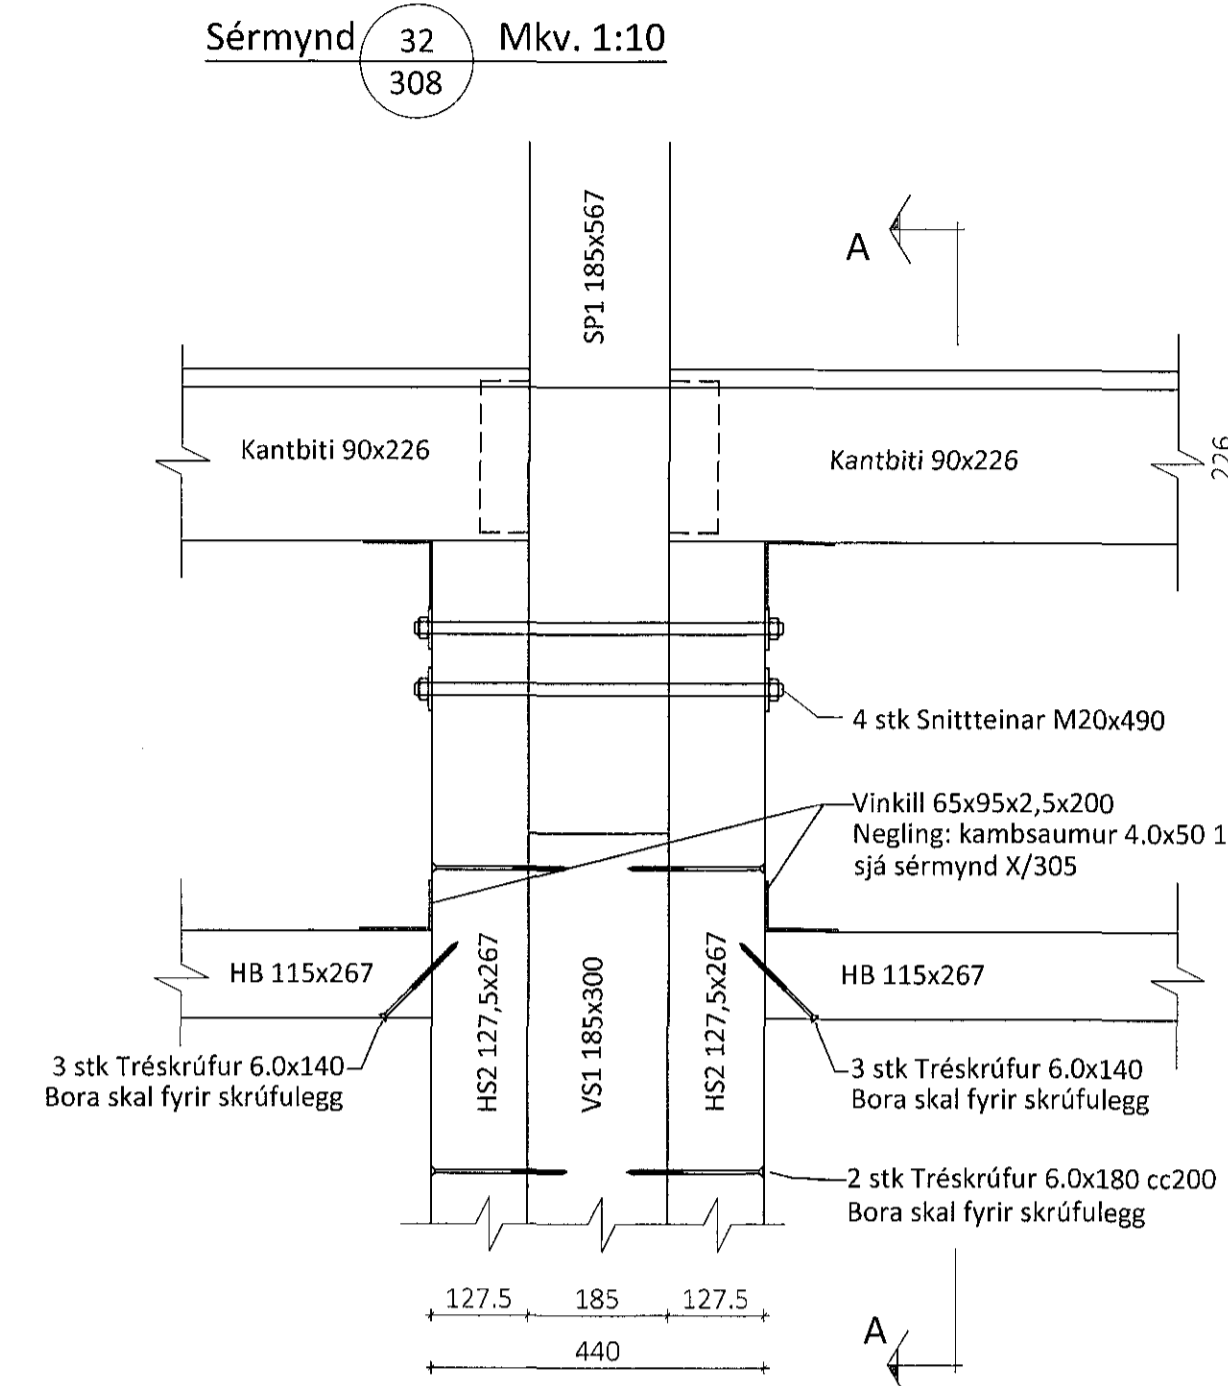


Snið A-A

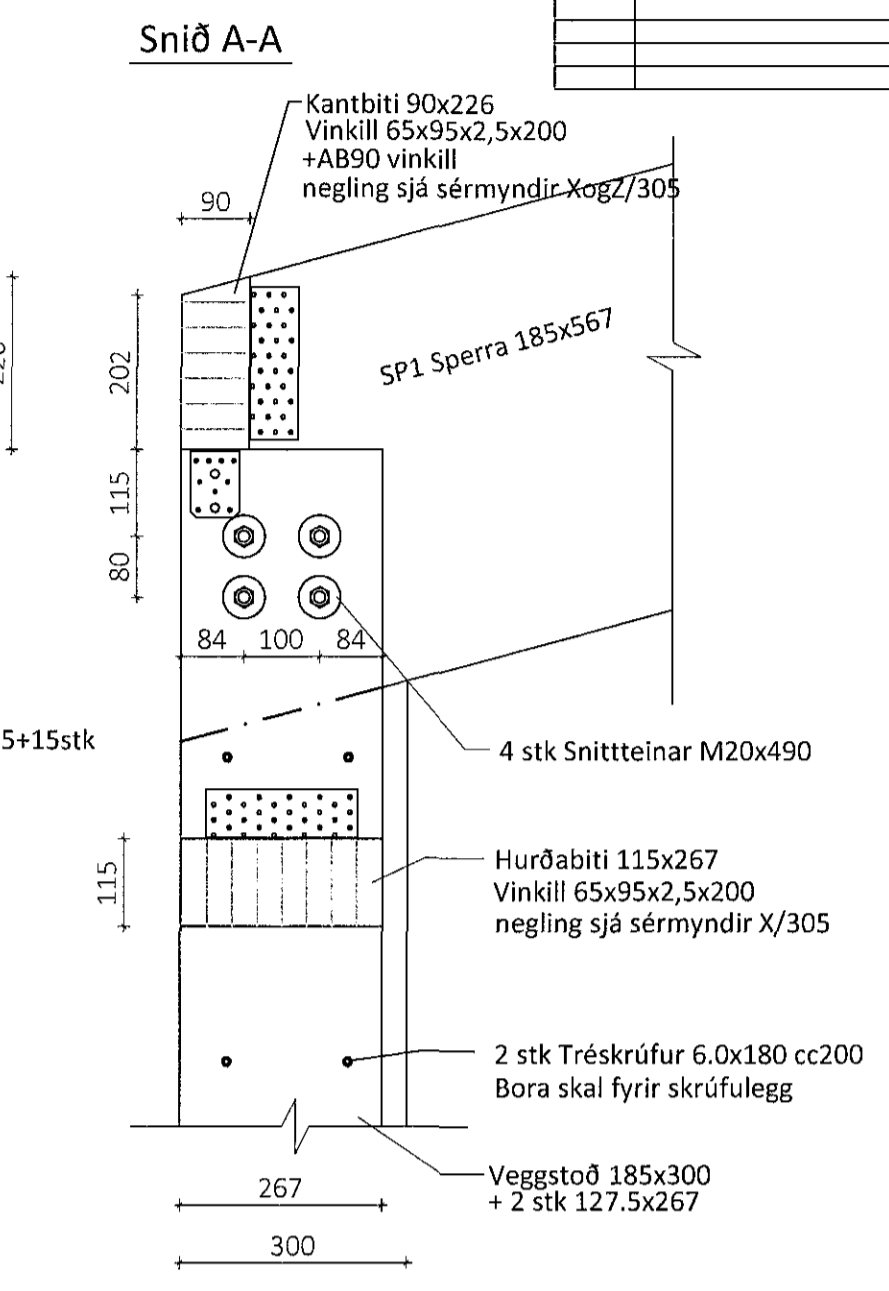


Sérmynd 30 Mkv. 1:10

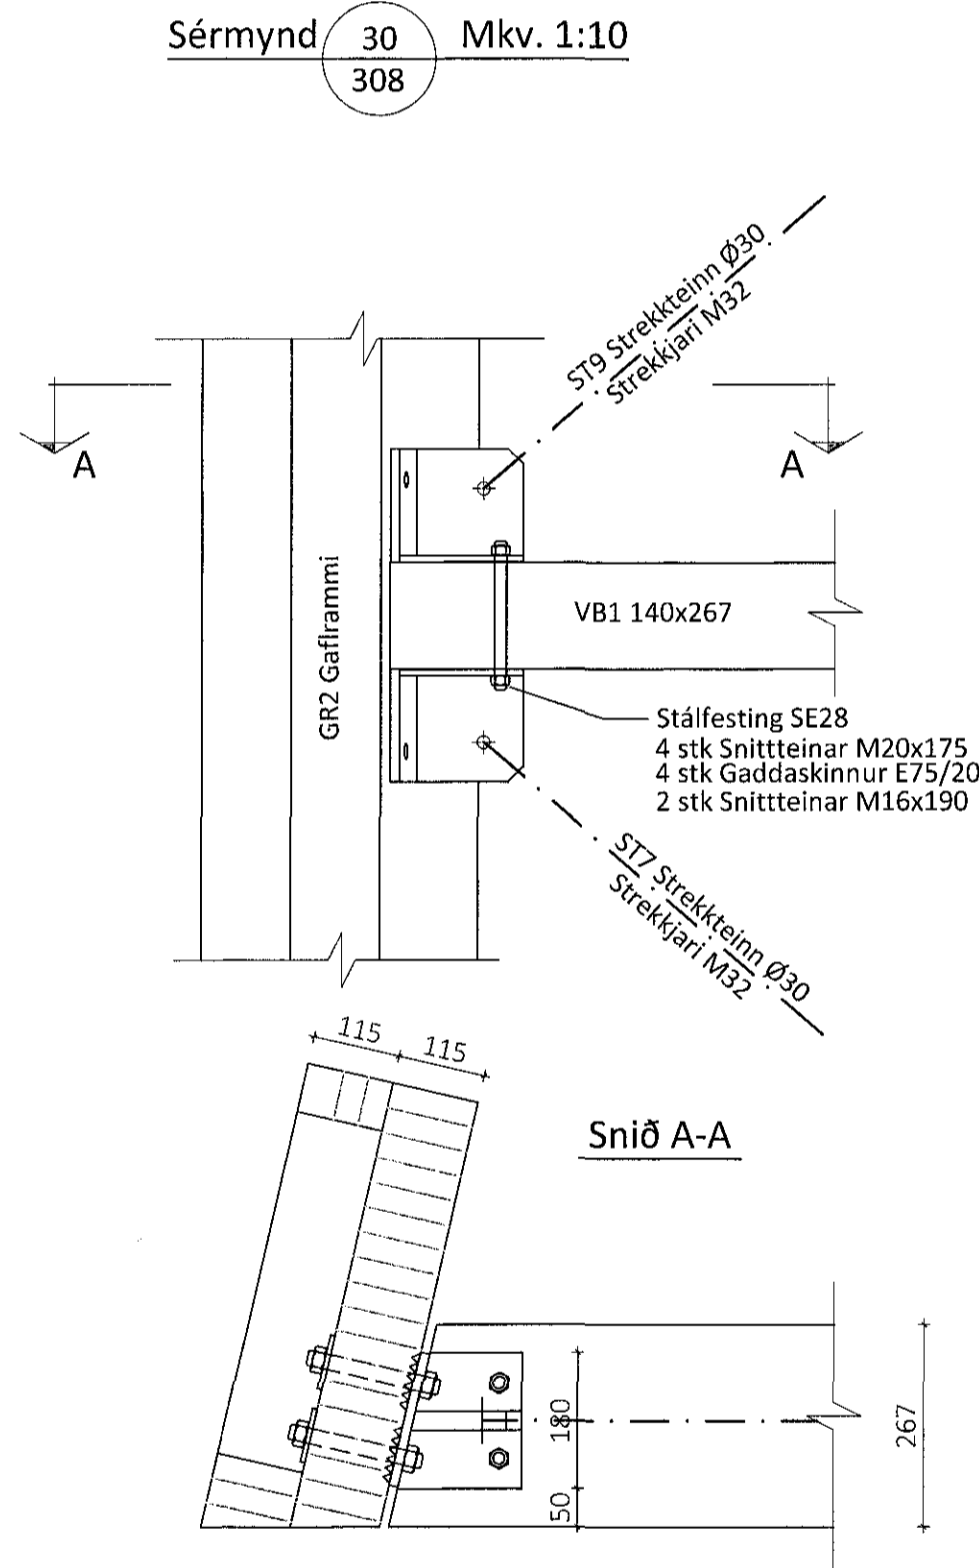


Sérmynd 31 Mkv. 1:10

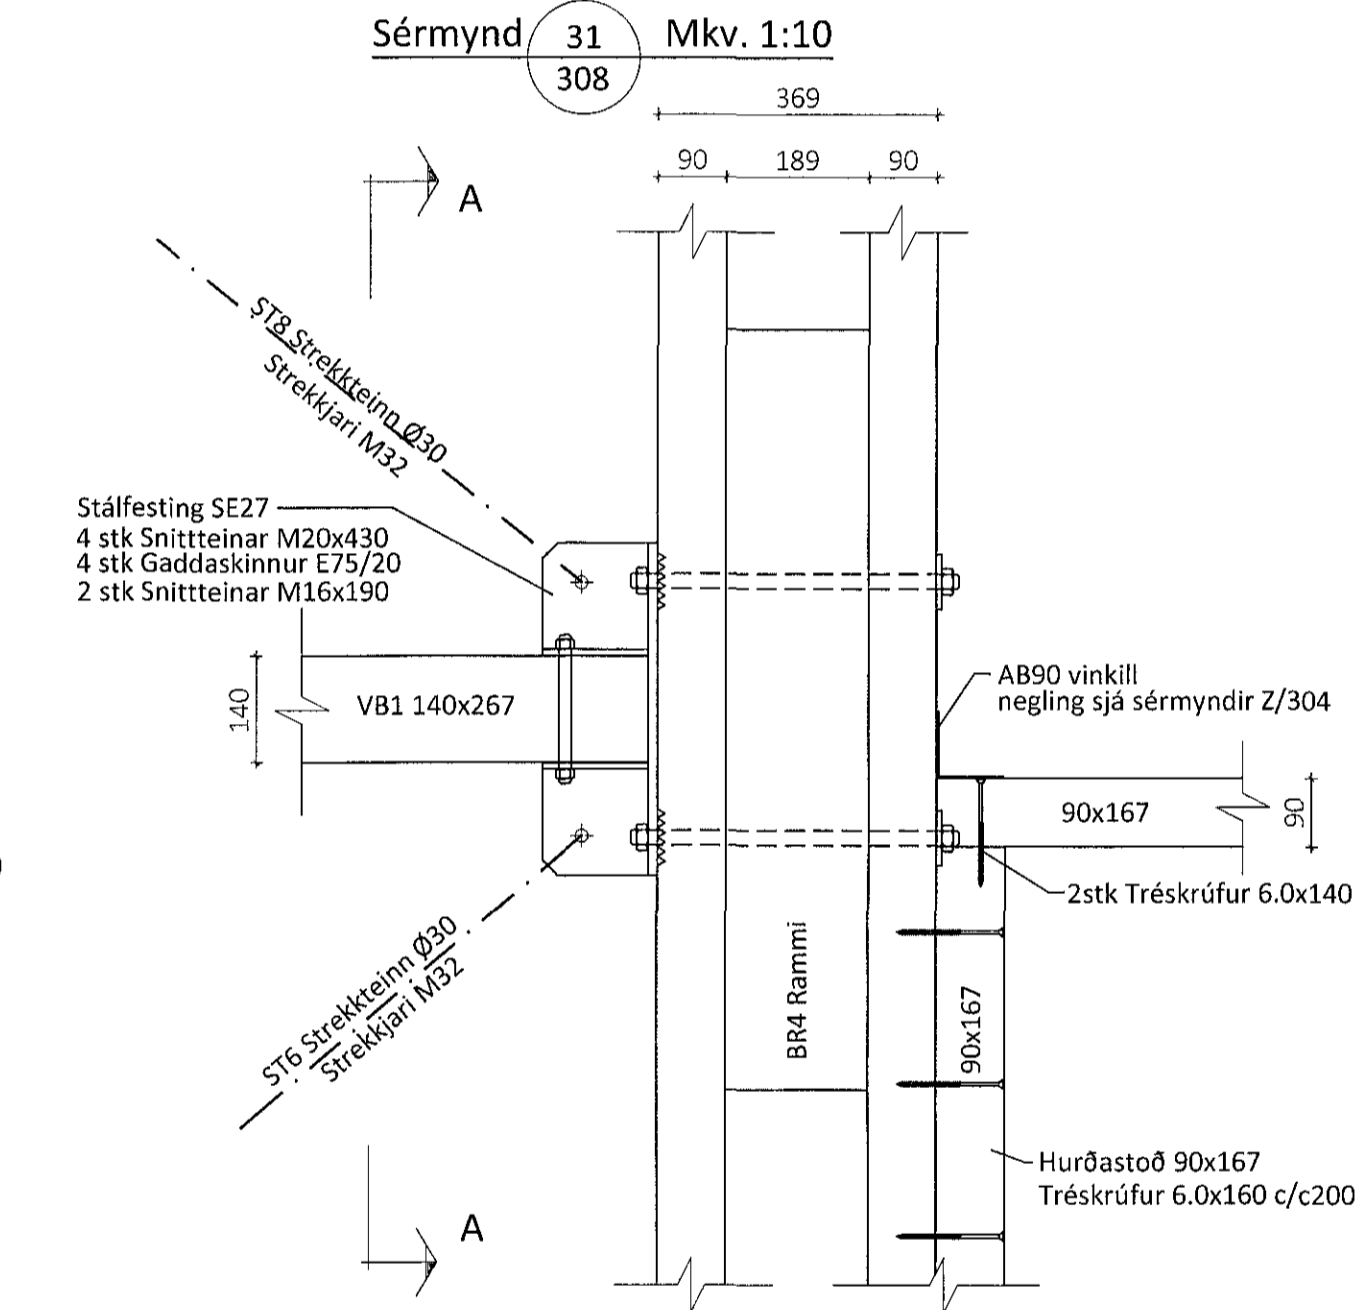


Snið A-A

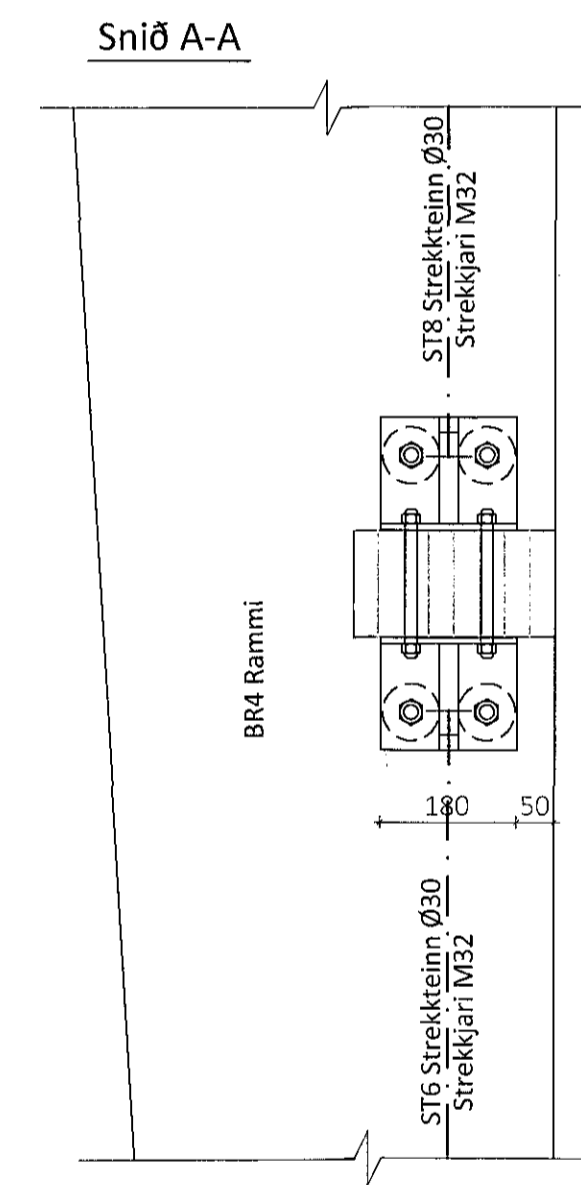

Sérmynd 33 Mkv. 1:10

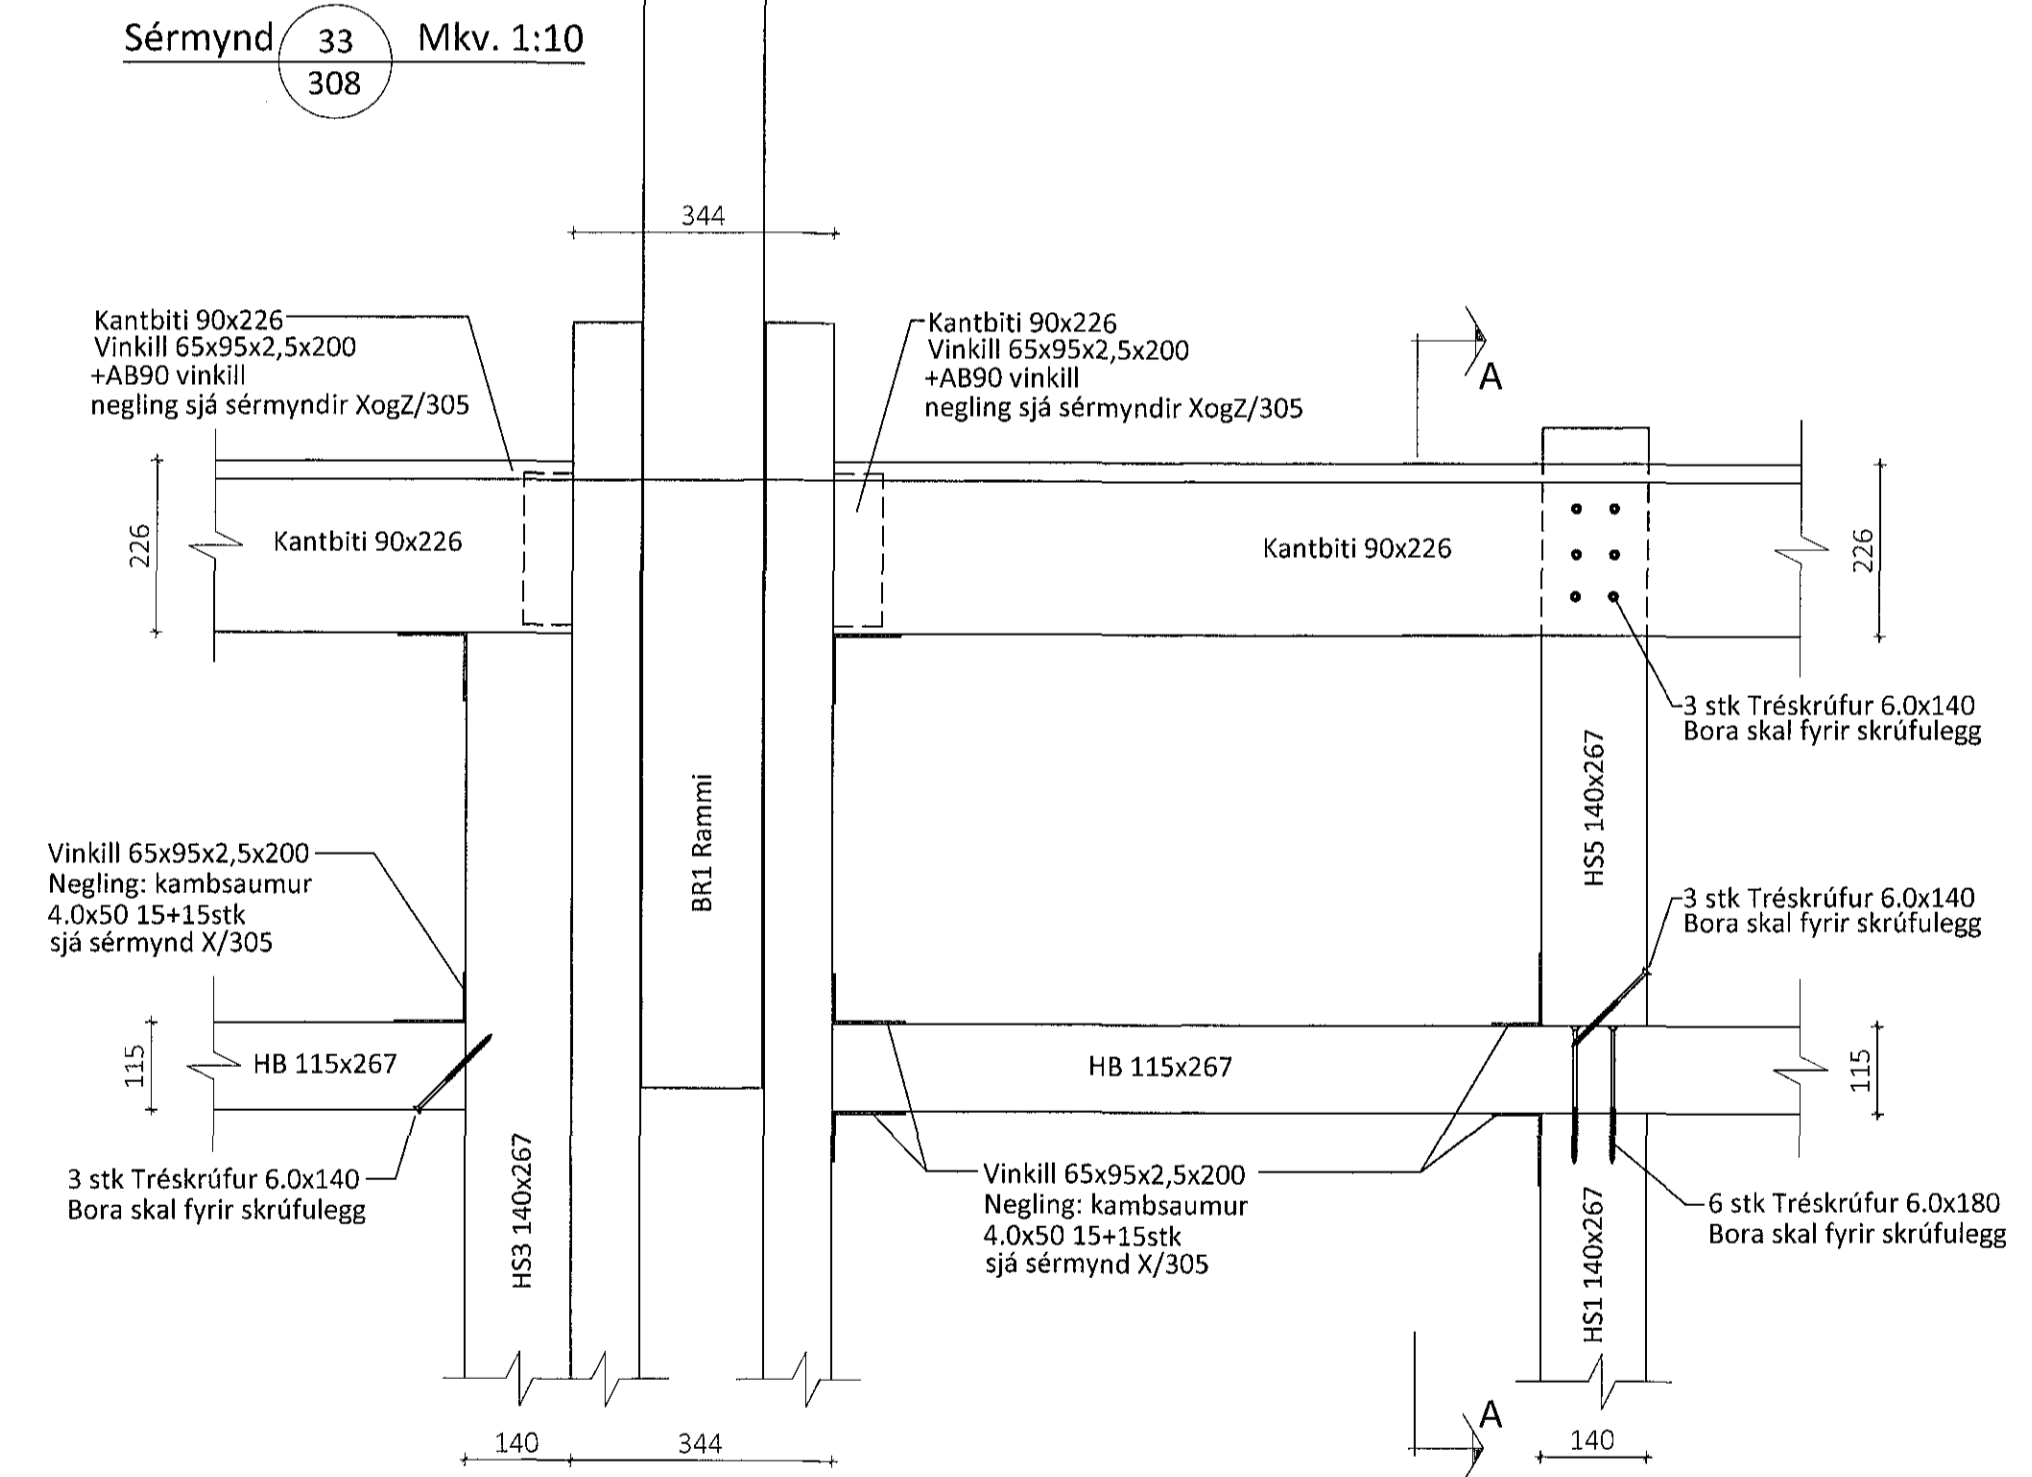

Snið A-A

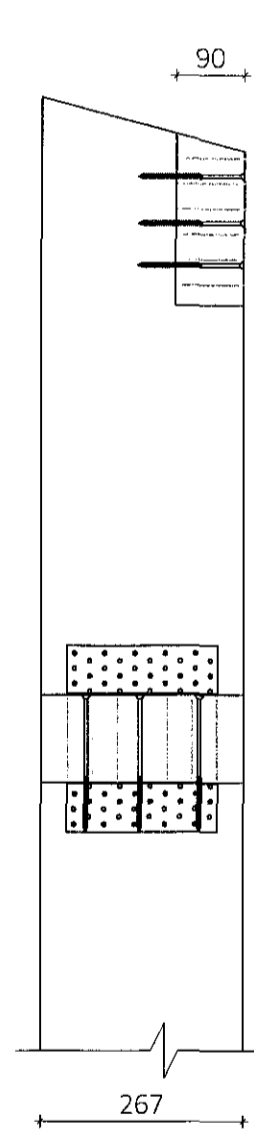

ÖLL AFNOT OG AFRITUN TEIKNINGAR AD HLUATA EDA Í HEILD ER HÁÐ SKRIFLEGU LEYFI LÍMTRÉ VÍRNET EHF.

Númer	Dags.	Skýring breytingar	Br. af

<p>Byggingafráttæringin í HAFNARFIRÐI kt. 440510-1160 - Sími: 412 5300</p>	MKV. 1:10	DAGS. 12.2.2018	VERKNR. DL17 019	ÚTGAFU NR. 1
	TEIKN. KB	REIKN. KB	YFIR. KB	NR. TEIKNINGAR
HEITI VERKS: Einhella 6, Hafnarfirði	NAFN HÖNNUÐAR Bjarni Ingibergsson byggingatæknifræðingur B.Sc. kt. 030861-2729 - bjarni@limtrevirnet.is			310
HEITI TEIKNINGAR Iðnaðarhús Sérmyndir	ÁRITUN HÖNNUÐAR ÁRITUN SAMRÆM HÖNNUÐAR 			DAGS. ÁRITUNAR 12.2.18 DAGS. ÁRITUNAR