
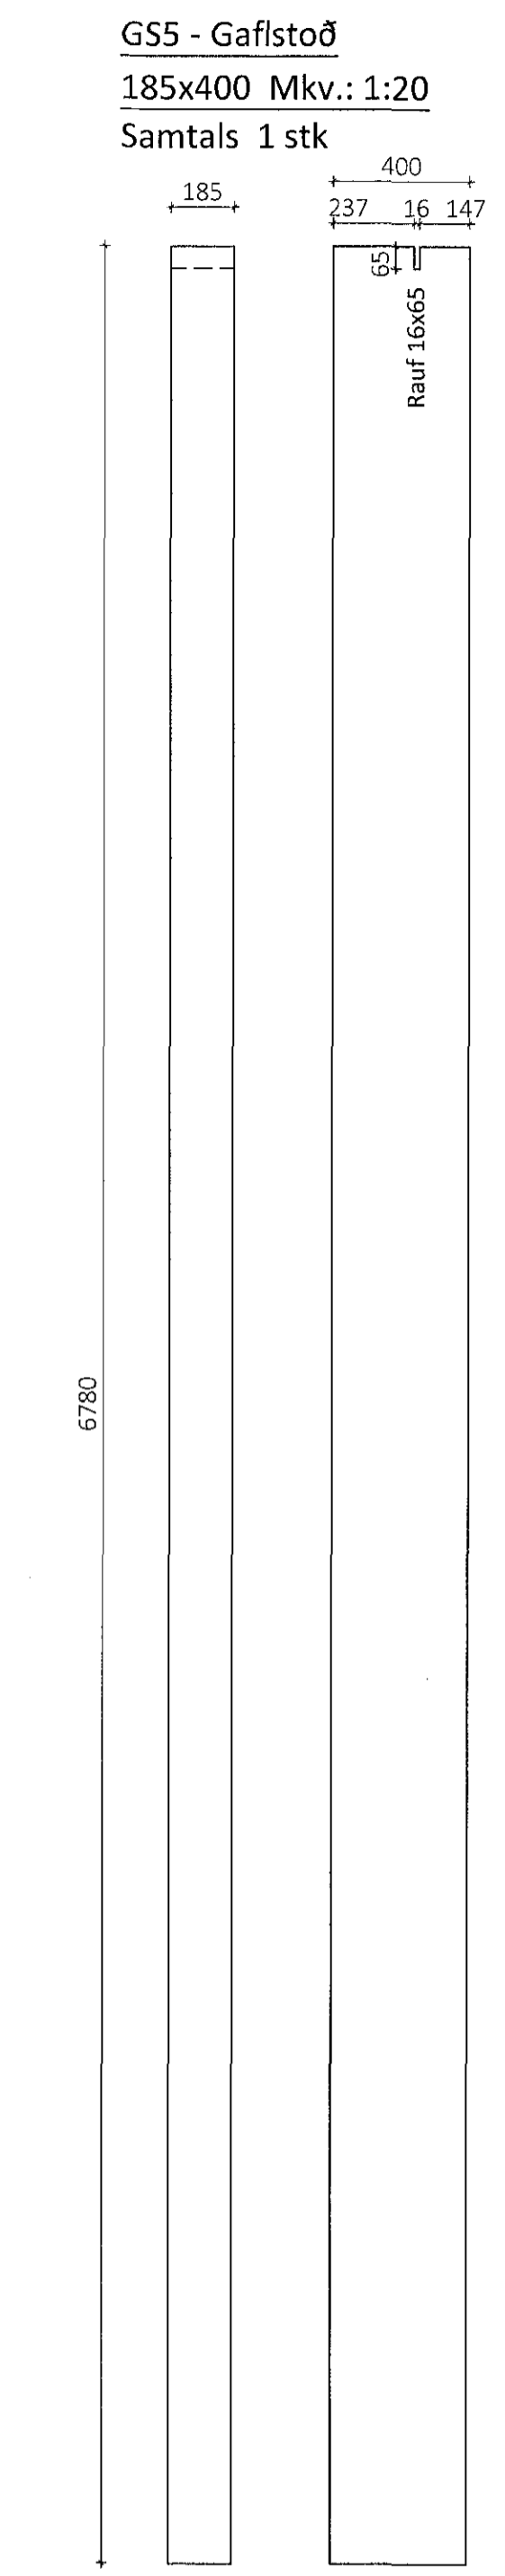
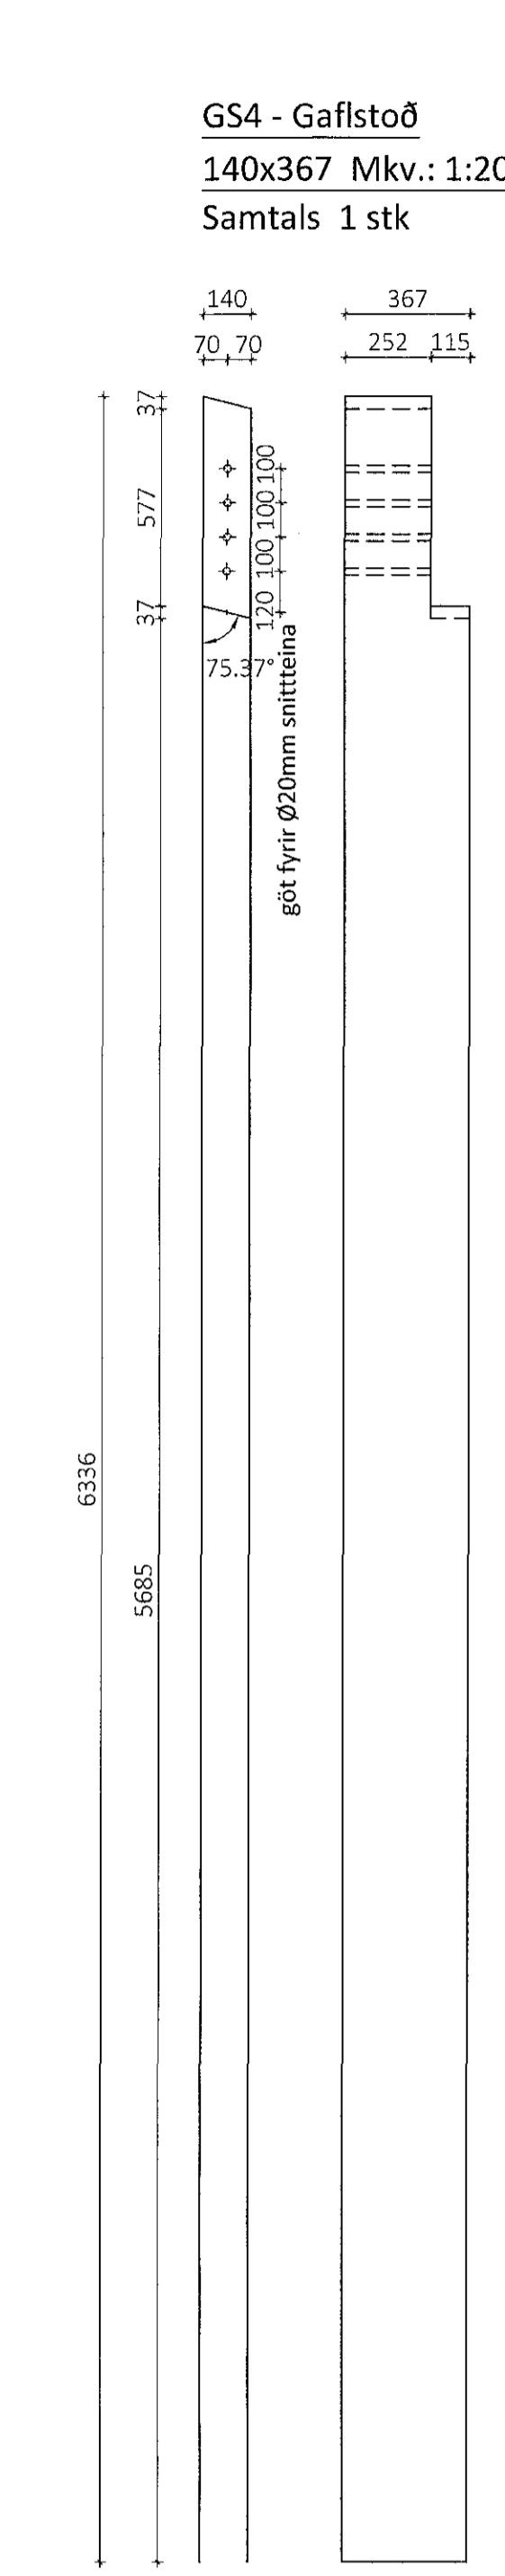
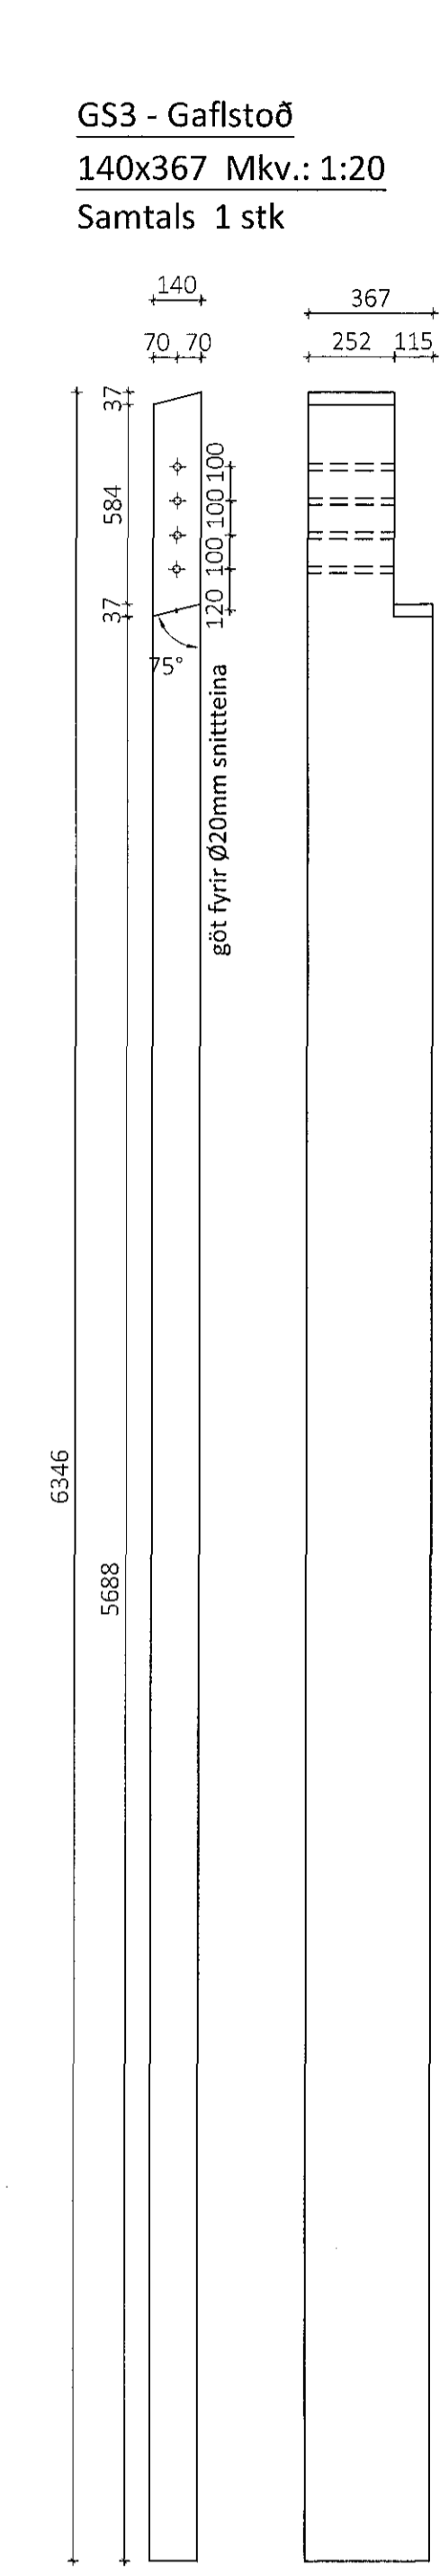
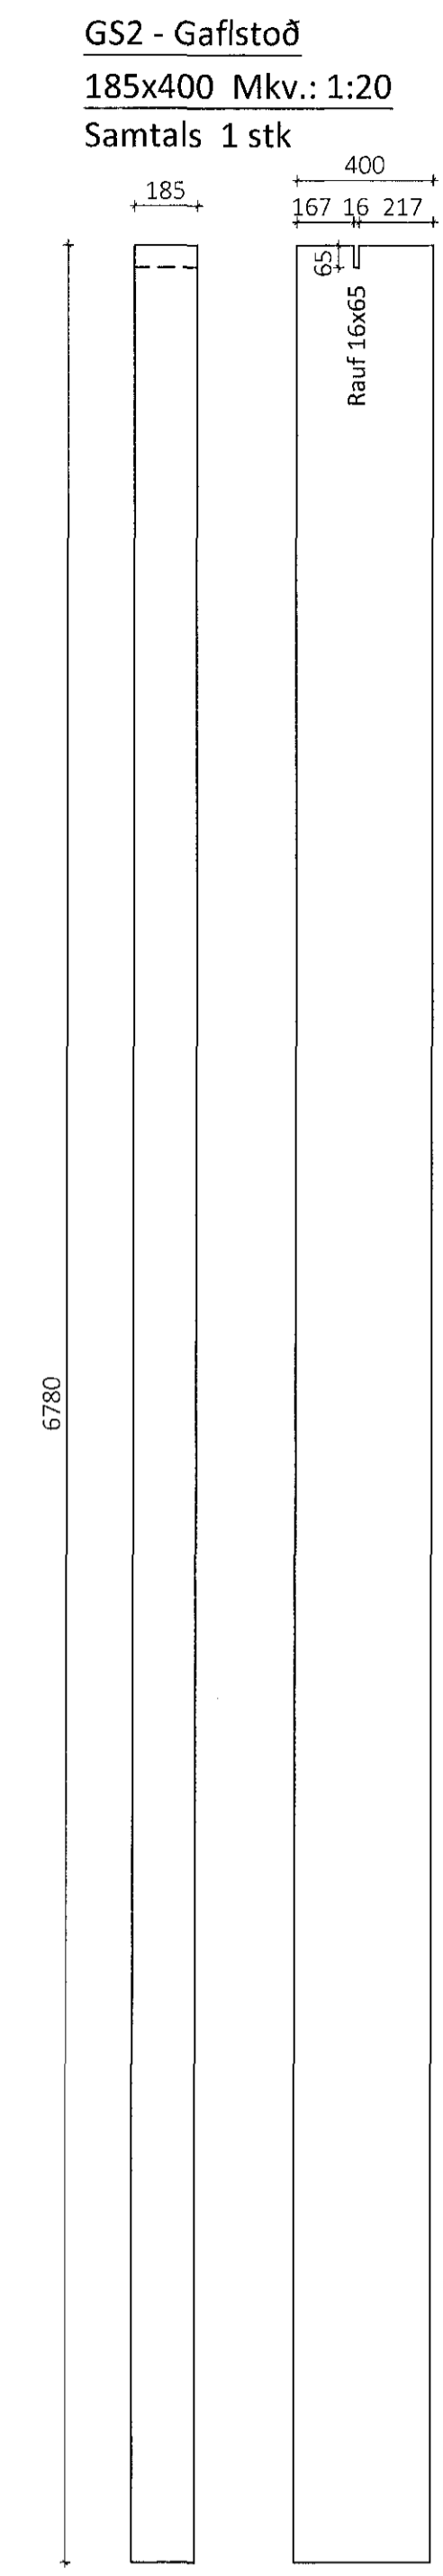
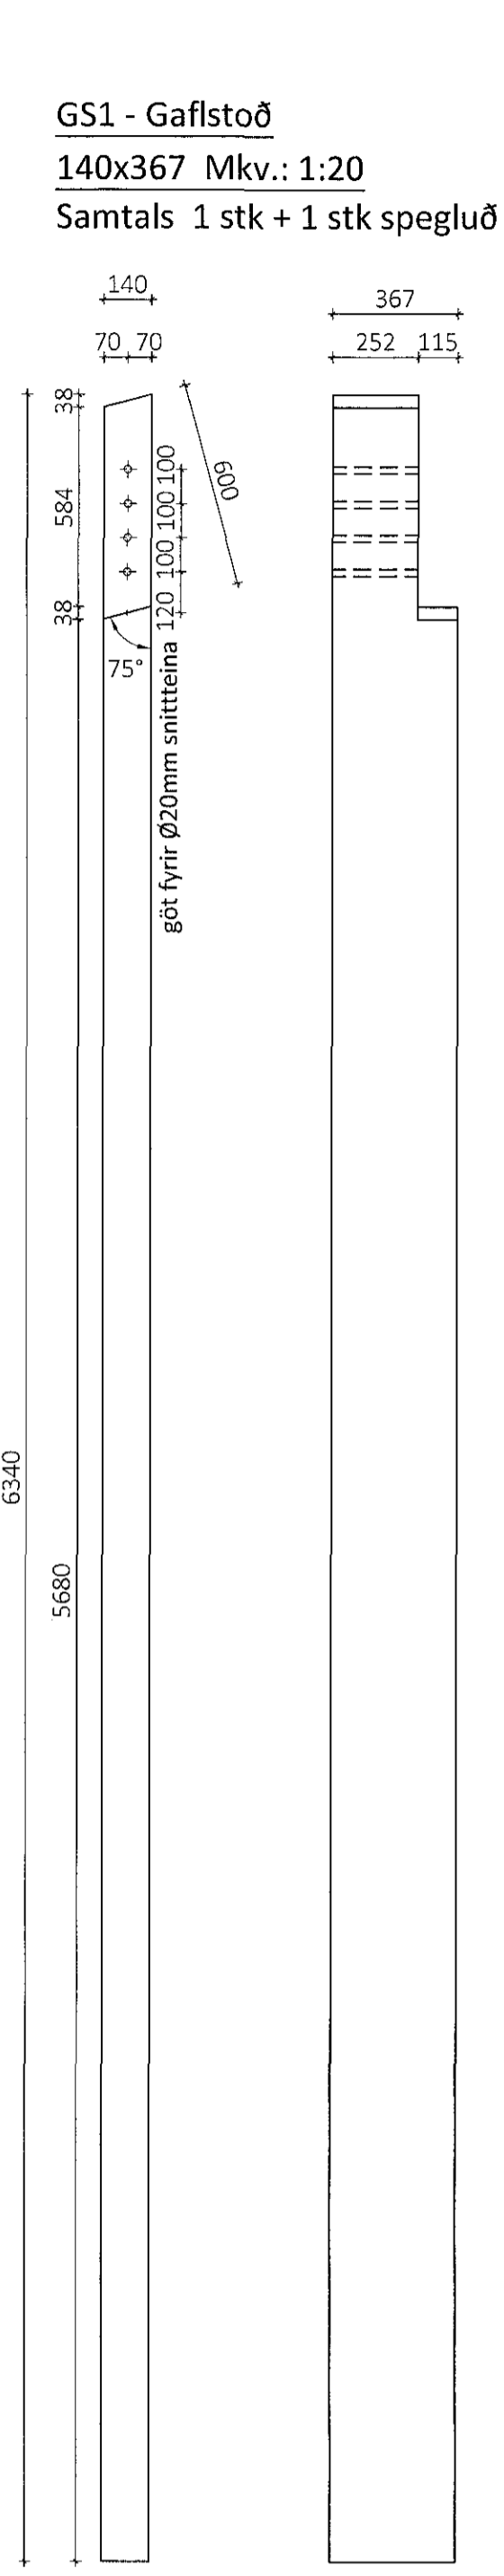


Samþykkt þann  
23. feb. 2018  
Byggingafræðingur


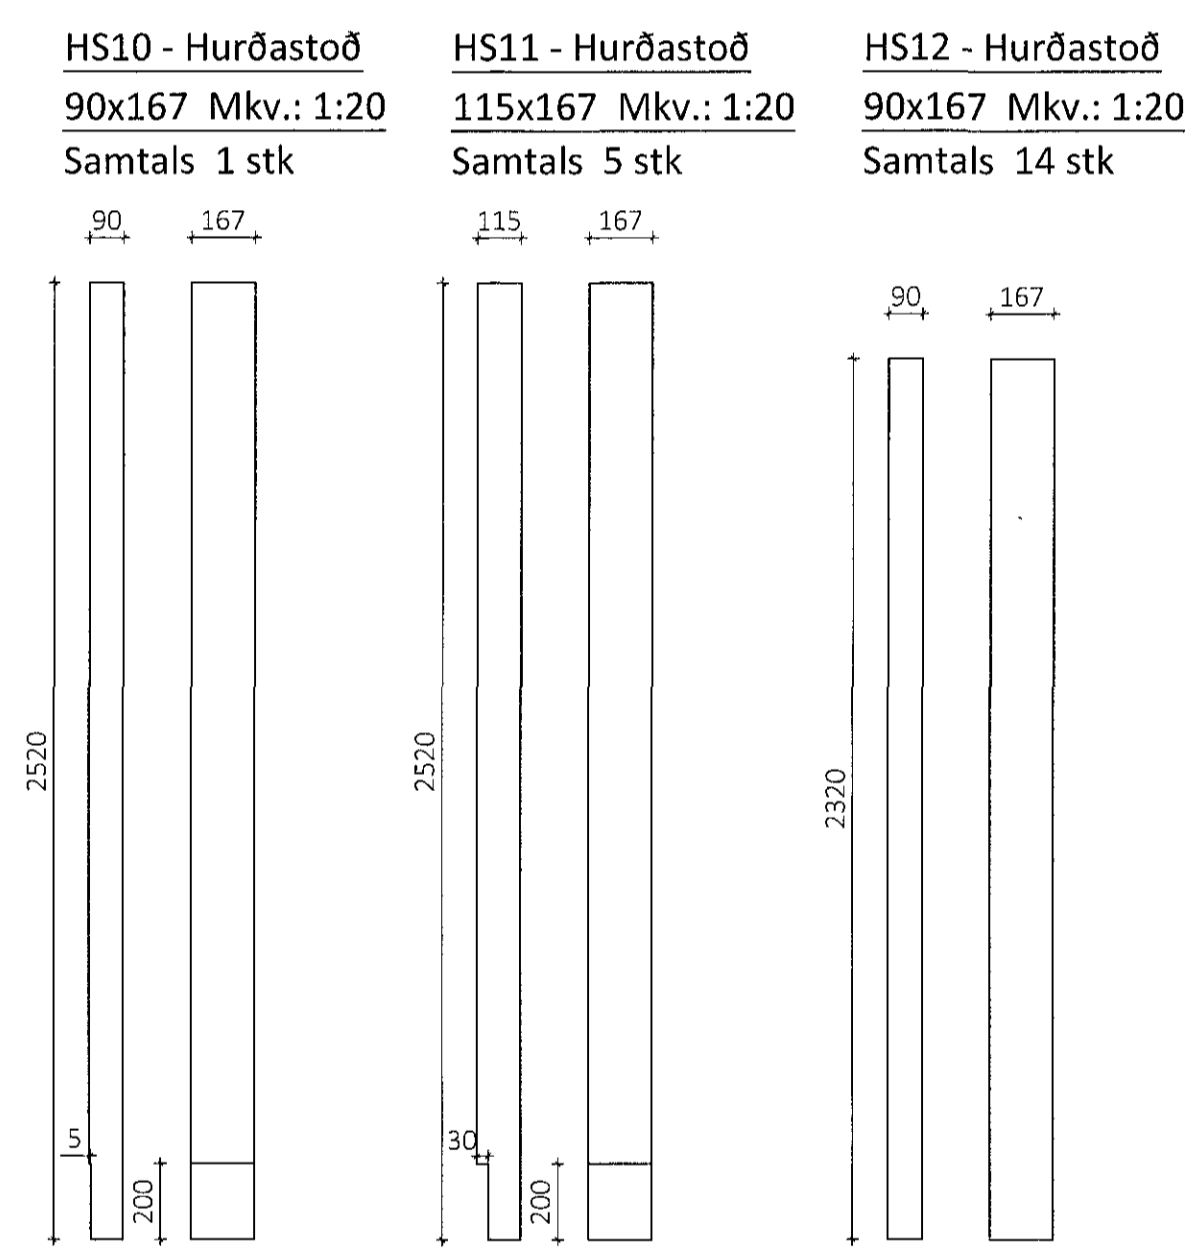

ÖLL AFNOT OG AFRITUN TEIKNINGAR AÐ HLUTA EÐA Í HEILD ER HÁÐ SKRIFLEGU LEYFI LÍMTRÉ VÍRNET EHF.

Númer	Dags.	Skýring breytingar	Br. af

<p>Byggingafræðingur - Lynghóls 2 - 110 Reykjavík t. 440510-1100 - Sími: 412 5300</p>	MKV.	DAGS.	VERKNR.	ÚTGÁFA NR.
	1:20	12.1.2018	DL17 019	1
<b>Einhella 6, Hafnarfirði</b>	TEIKN.	REIKN.	YFIRF.	NR. TEIKNINGAR
	KB	KB		<b>389</b>
HEITI VERKS:	NAFN HÖNNUNAR Bjarni Ingóbergsson Byggingateekni/ræðingur B.Sc. t. 030861-2729 - bjarni@limtrevrnet.is			
HEITI TEIKNINGAR lðnaðarhús Framleiðsluteikningar límtrés	ÁRITUN HÖNNUNAR 	DAGS. ÁRITUNAR 07.08	DAGS. ÁRITUNAR	