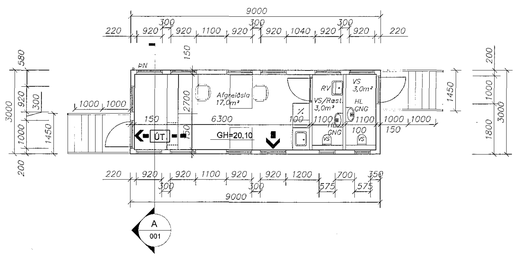

Grunnmynd
1 = 100 mm

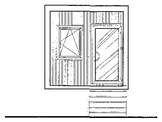

Vestur
1 = 100 mm

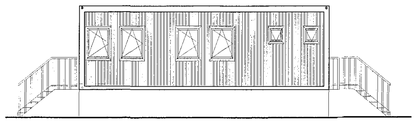

Suður
1 = 100 mm

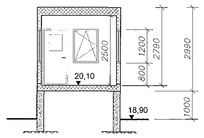

Snið
1 = 100 mm

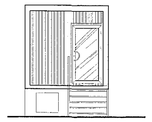

Austur
1 = 100 mm

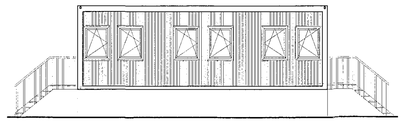

Norður
1 = 100 mm

Samþykkt þann
06. mars 2018
Byggingafulltrúinn í Hafnarfirði

Skráningartafla: Bergheila 1, Hafnarfirði.
Landnúmer: 179987
Matshlutanúmer: 07

Skrásetjari: Benedikt Sigurðsson
Kennitala: 502.704.919,0
Útgáfa: 4.01t **Dags.:** 16.2.2018

Uppskipting og lýsing

D0 Lokun	D1 Rými hæð-rós	D2 Notkun texti	D3 Höfuð-flokkun	D4 Eignar-hald
		Matshluti		
		Botn		
	01	**1. hæð**		
A	0101	**Afgreiðsla vigt**	N	0101

Stærðir

D5 Botnflötur m²	D5M Milliflötur m²	D6 Stigar m²	D7 Op m²	D8 Brúttóflötur m²	D9 Brúttóflötur sh < 1,8	D10a Salarhæð min	D10b Salarhæð max	D11 Brúttó rúmmál m³	D12 Nettóflötur m²	D16 Birt flatarmál m²	Reikniteikn skiptarúmmáls	D17 Skipta-rúmmál m³
27,0	0,0	0,0	0,0	27,0	0,0			80,7	23,0	27,0		64,170
								5,4				
27,0	0,0	0,0	0,0	27,0	0,0			75,3	23,0	27,0		
27,0				27,0		2,79	2,79	75,3	23,0	27,0	2,79	64,170

Athugasemdir

Sameignir sumra

Eignarhald

Eignar-hald	Notkun texti	Skiptarúmmál: Birt flatarmál m²	Séreign m²	Séreign og sameign m²
0101	**Afgreiðsla vigt**	27,0	64,170	64,170
	Alls	27,0	64,170	64,170

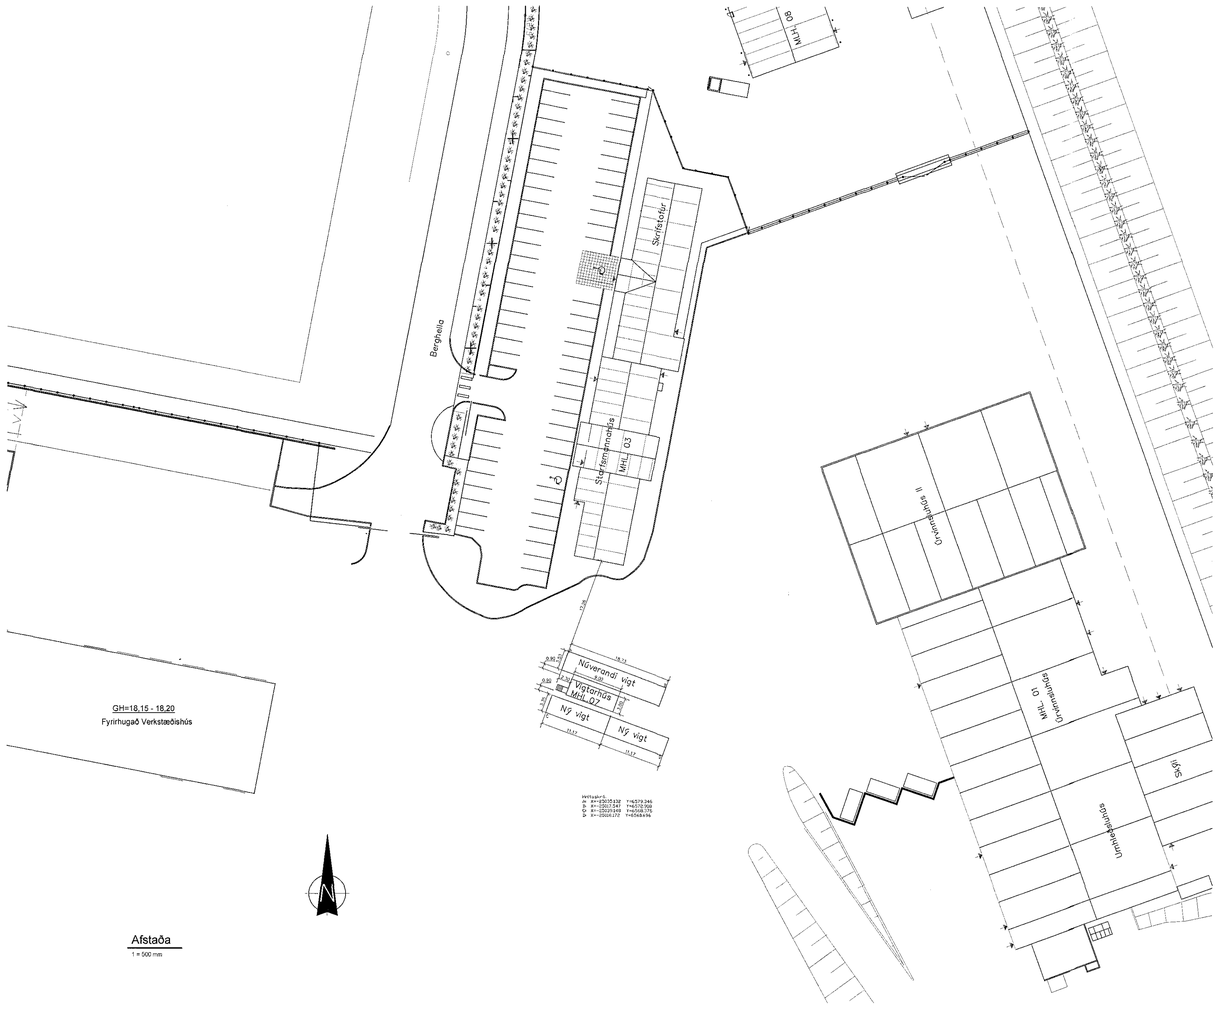

Afstaða
1 = 500 mm

Byggingarlýsing og brunavarnir

Notkunarlýsing:

Vakthúsi er aðstaða og móttaka fyrir vigtarmenn.
Starfsmannaaðstaða fyrir 2 starfsmenn ásamt hreinlætisaðstöðu og stjórnbúnaði fyrir vigtar.

Byggingarlýsing:

Burðarvirki hússins er stálrammar sem fest er niður á steyptan sökkul á þjappaðri fyllingu.
Húsnæðið uppfyllir burðar- og eldvarnarkröfu REI30

Í þaki eru 200mm einangrun í samlokueiningum stálklæddum að innan og utan. Gólfið er einangrað með 160mm einangrun og klætt með 22mm vatnsheldum spónaplötum.
Útveggir eru klæddir að utan með loftræstri trapizu-stálklæðningu, með 120mm einangrun, rakavarnarlagi og klæddir að innan með 15mm plasthúðaðri spónaplötu.
Innveggir eru með 60mm einangrun.

Brunavarnir:

Í húsinu eru a.m.k. tvær flóttaleiðir, ein um hurð og önnur um opnanlegt fag.

Handslökkvitæki og reykskynjari eru staðsett í húsinu.

Útg.	Breyting	Hönnuður	Dags.
A	Verkteikning	JMK	20.02.2018

Verkteikning

Strendingur ehf. verkfræðiþjónusta
Fjarðargata 13-15
220 Hafnarfjörður
Sími: 565-5640
www.strendingur.is
strendingur@strendingur.is

Í samræmi við aðaluppdrátt frá: -
Dagsetninga og útgáfa aðaluppdráttar: -
Hönnuður: Jóhann M. Kristinsson, kt.: 060682-5689
Hönnunarstjóri/samræmingarhönnuður:

Berghella 1, Hafnarfirði

Vigtarhús MHL 07 - Aðalteikning, skráningartafla og afstaða

Teiknað / Hannað: JW/JMK
Dags: 14.02.2018
Kvarði: 1:100, 1:500
Útgáfa: A
Nr. teikningar: 001
Stærð: A1

0 2 4 8m
Kvarði 1:100

0 10 20 30 40m
Kvarði 1:500