1710 071 12.3.2018

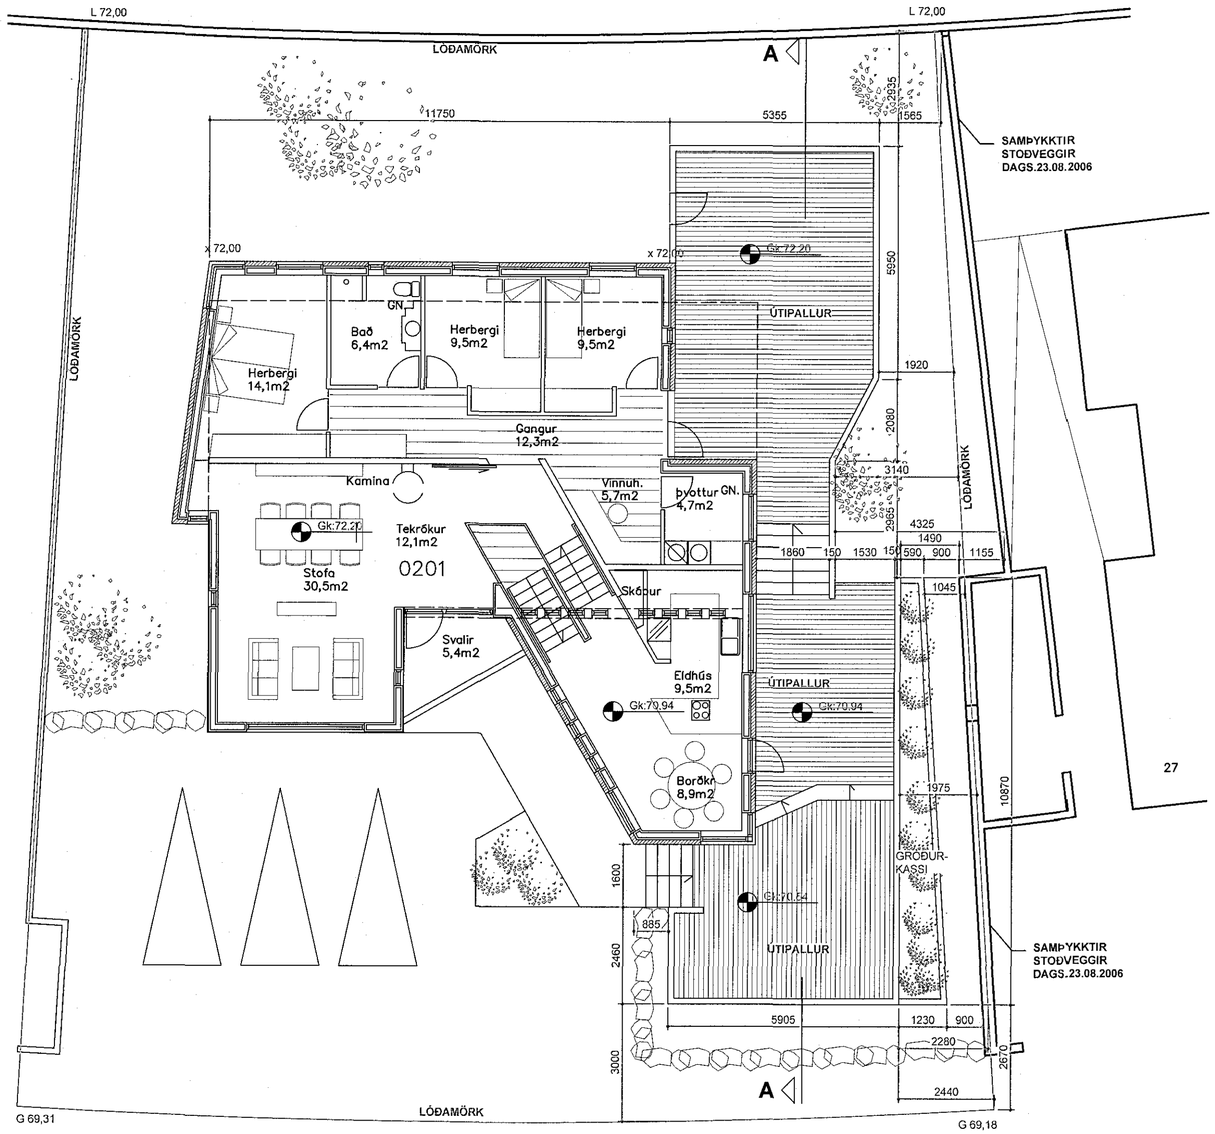

GRUNNMYND MÁL 1:100

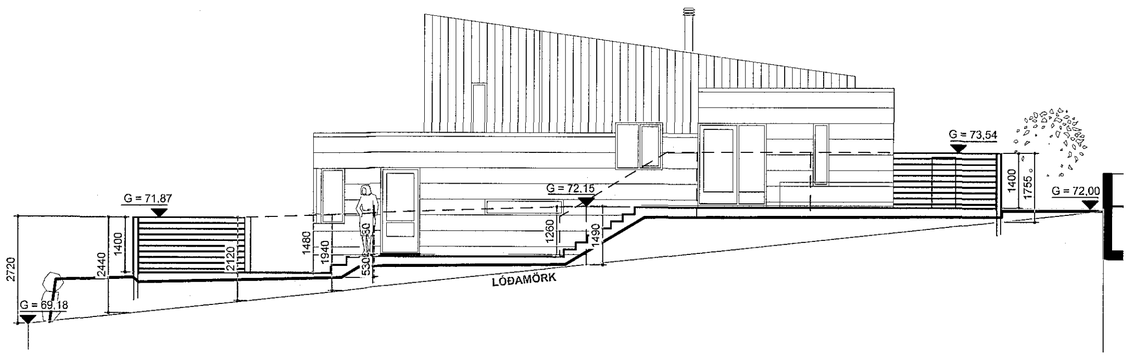

SNIÐ A-A

Samþykkt þann
14. mars 2018
Byggingafulltrúinn í Hafnarfirði

ÚTG 3 - Útg eftir lagfæringar - ÞH - 06.03.2018
ÚTG 2 - Breytingar v. athsemda bfulltr. - ÞH - 21.11.2017
ÚTG 1 - Til byggingafulltrúa - Bj.Snæ - 30.08.2017
BREYTINGAR.

VERKHEITI
ERLUÁS 25
HAFNARFIRÐI

VERK
SKJÓLGIRÐINGAR OG PALLAR
GRUNNMYND OG SNIÐ

MÁL 1:100 A2	MATSHLUTI 01
HANNAÐ bj.snæ	TEIKNAÐ Bj.Snæ
YFIRFARIÐ: ÞH	DAGS. 30.08.2017
VERKNÚMER 17.017	TEIKNINGANÚMER 1.01 - 03

bj snæ ARKITEKTAR

FAGRABERGI 14 - 221 HAFNARFIRÐI - ÍSLAND
S 8961436 - bjarnisn@simnet.is - www.bjsnae.is

BJARNI SNÆBJÖRNSSON FAÍ 020753-4989

SAMÞ.

Öll afnot og afrit teikninga, að hluta eða heild, er háð samþykki hönnuda, skv. ákvæðum höfundalaga.