
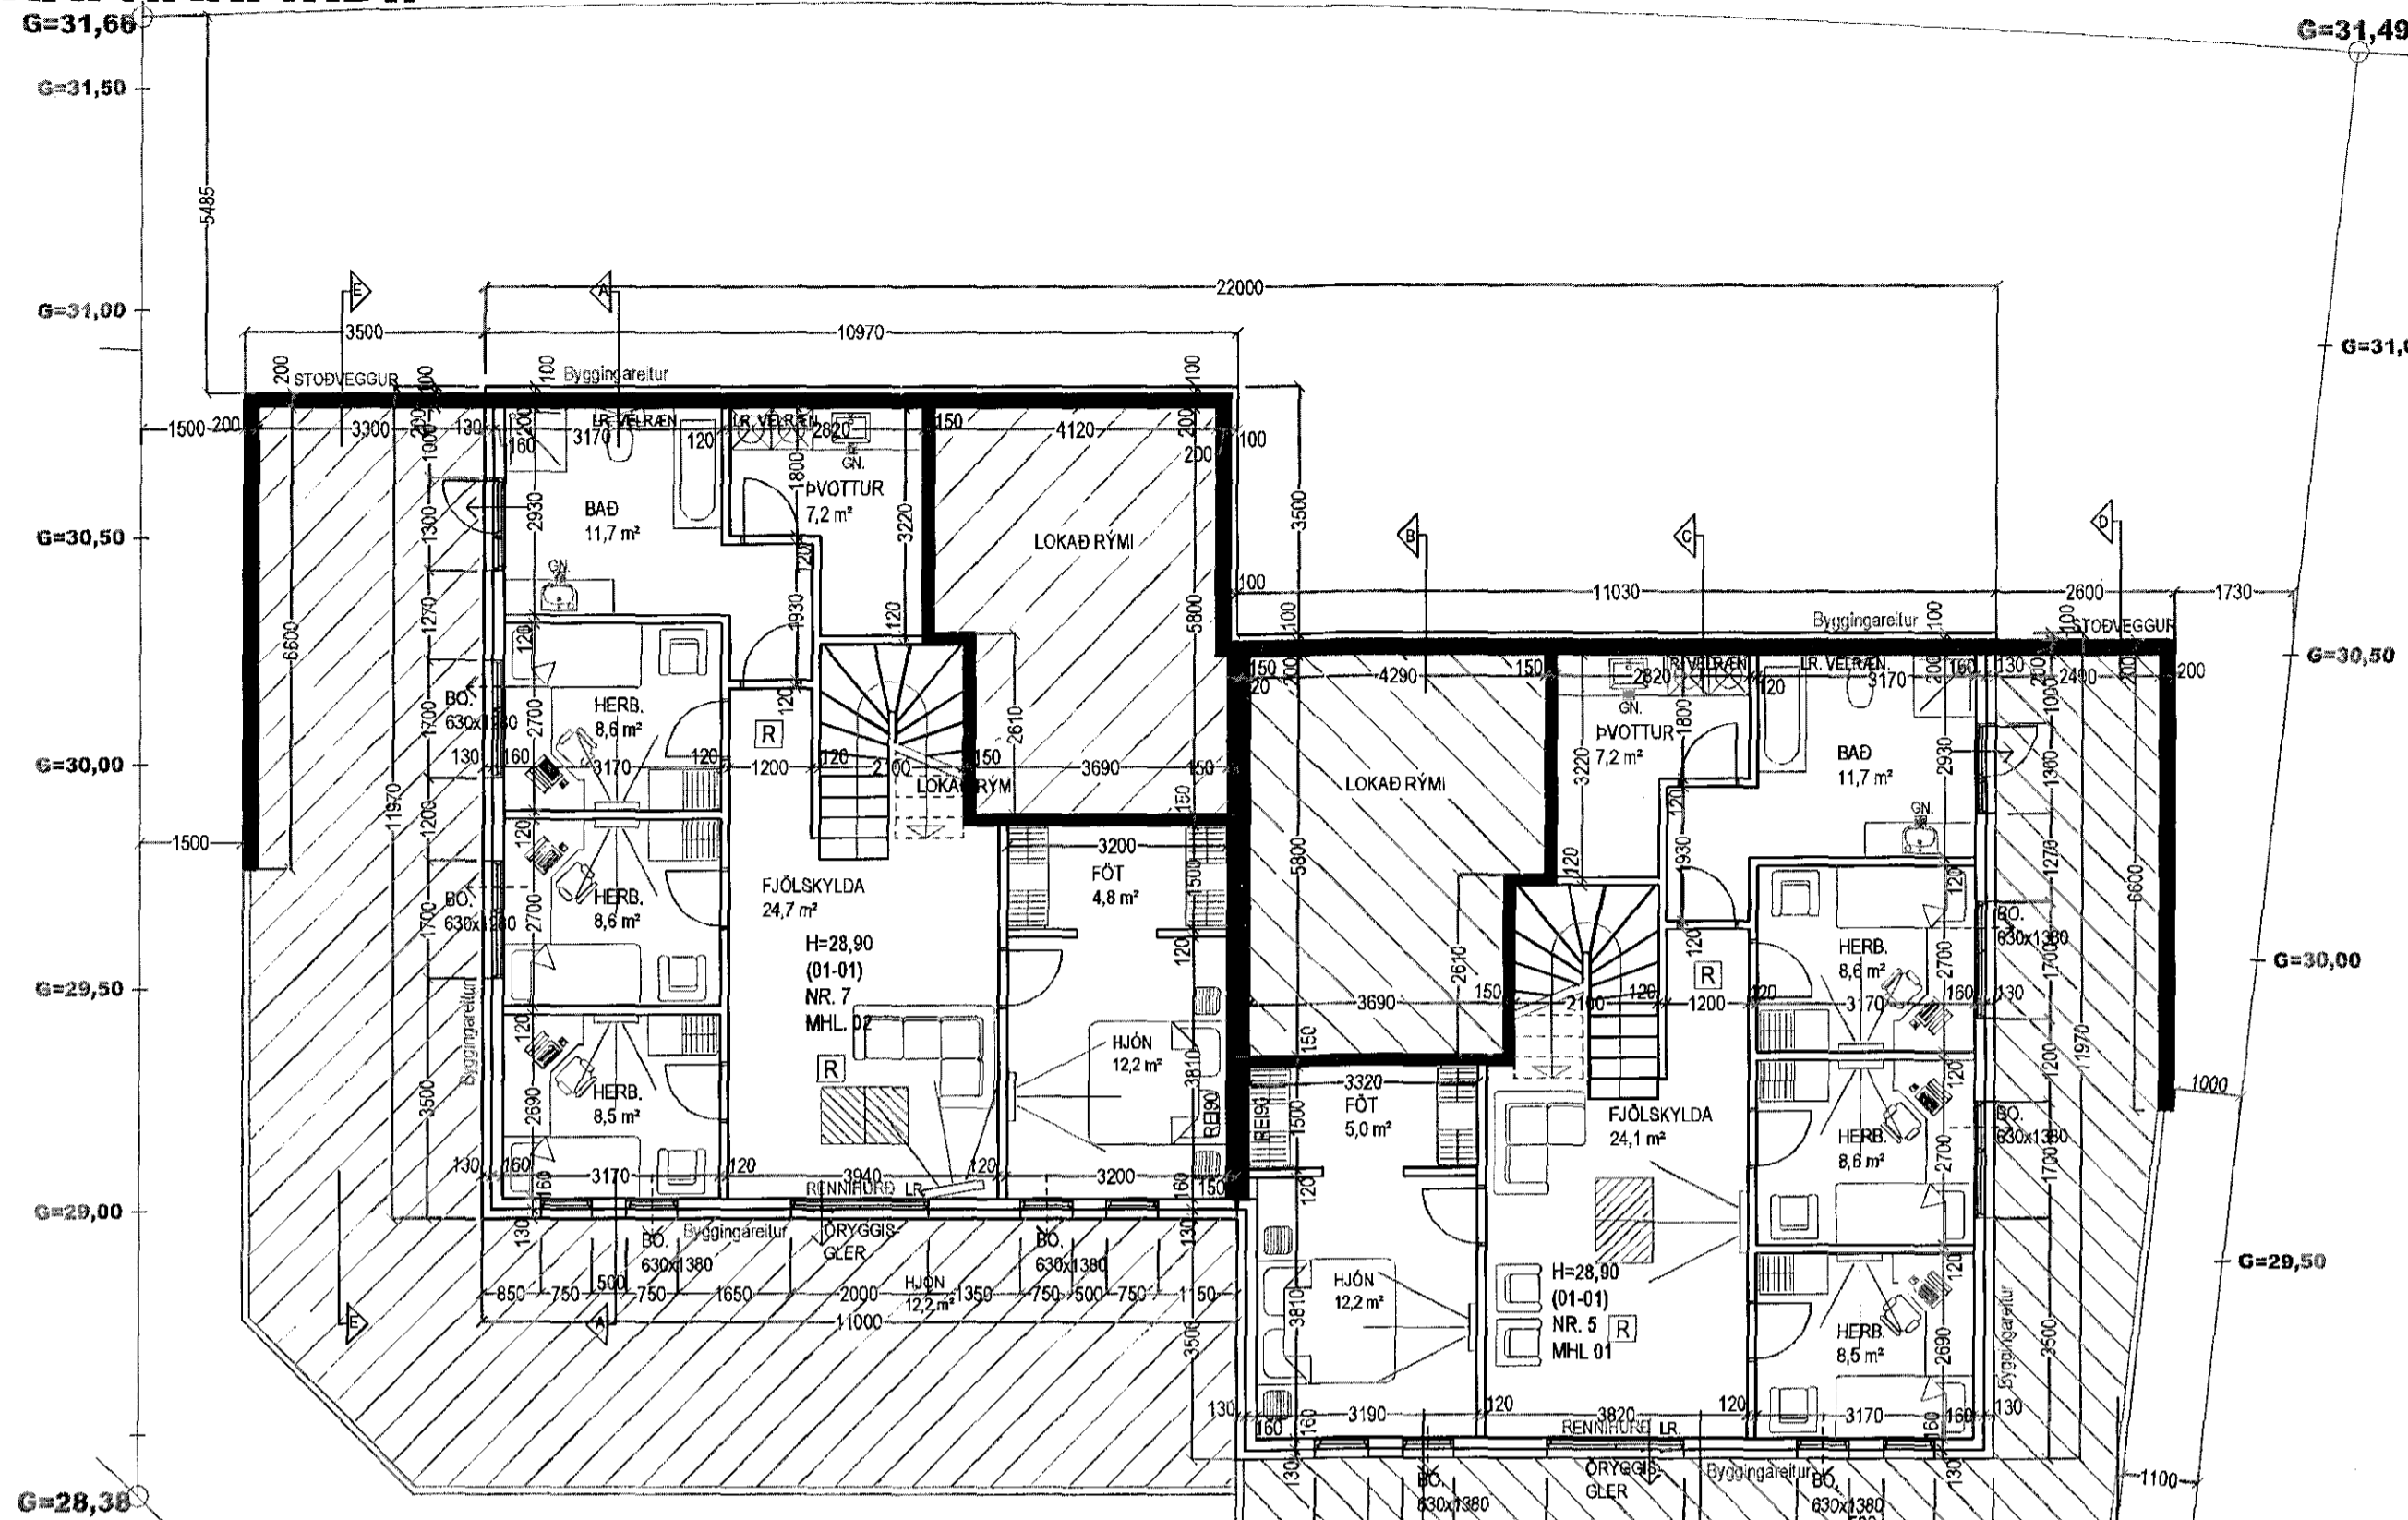


MALARSKARÐ 5 - 7 HAFNARFIRÐI.

Sampykkt þann

21. mars 2018

Byggingafræðingur í Hafnarfirði

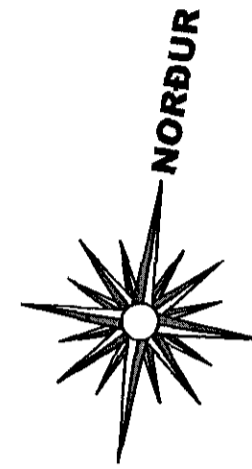

GRUNNMYND 1. HÆÐ, MKV. 1:100.

Malarskarð 5.
Eignarhlutfall í húsi og lóð.....49,97 %
Sérhítakerfi er fyrir hús nr. 5.

Malarskarð 7.
Eignarhlutfall í húsi og lóð.....50,03 %
Sérhítakerfi er fyrir hús nr. 7.

Skráningartala: Malarskarð 7 Hafnarfirði													Skrásetjaré: Víðtor Þór Sigurðsson																									
Landnúmer: 225441													Keramikala: 200369-4769																									
Matslutanúmer: 02													Útgáfa: 4.018																									
Dagsetning og Nafni													Skvæði																									

SKRÁNINGARTAFLA NR. 7.

Skráningartala: Malarskarð 5 Hafnarfirði													Skrásetjaré: Víðtor Þór Sigurðsson																									
Landnúmer: 225441													Keramikala: 200369-4769																									
Matslutanúmer: 01													Útgáfa: 4.018																									
Dagsetning og Nafni													Skvæði																									

SKRÁNINGARTAFLA NR. 5.

Breytingar:		
Efni:	Dags.	Telkn. Yfir.

Malarskarð 5 - 7 Hafnarfirði.
Landnúmer: 225441
Aðaluppdráttur.

Aðaluppdráttur.

Efni: Grunnmynd 1. hæð og skráningartöflur.
Mælikvæði: 1 : 100.
Frumstærð blaðs: A2.
Teiknað: VPS.
Yfirfarið: Sig. Þ.
Dagsetning útgáfu: 31-01-2018.

Verk nr:
Teikn. nr: 2 af 5.
Endursk:

STH. teiknistofan ehf. Strandgötu 11.
220 Hafnarfirði.
Sími 5651510.
teiknistofan@simnet.is.
Öll afritun og afnot teikninga er háð skriflegu leyfi STH Teiknistofu.

Sigurður Þorvarðarson byggingafræðingur bfi. kt. 141250-4189.