




| Skráningartafla: Austurgata 9, Hafnarfirði | | | | | Skrásetjari: Helgi Hafliðason | | | | | | | | | | | | |
|--|-----------------|-----------------|-------------------|-------------------------|-------------------------------|--------------------|--------------|----------|--------------------|--------------------------|-------------------|-------------------|------------------------|--------------------|-----------------------|-------------------------|----------------------|
| Landnúmer: 120008 | | | | | Kennitala: 020341-2979 | | | | | | | | | | | | |
| Matshlutanúmer: 01 | | | | | Útgáta: 4.01E Dags: 16.2.2018 | | | | | | | | | | | | |
| Uppskipting og lýsing | | | | | Stærðir | | | | | | | | | | | | |
| D0 Lokun | D1 Rými hæð-röð | D2 Notkun texti | D3 Höfuð-flokkun | D4 Eignar-hald | D5 Botnflötur m² | D5M Milliflötur m² | D6 Stigar m² | D7 Op m² | D8 Brúttóflötur m² | D9 Brúttóflötur sh < 1,8 | D10a Salarhæð min | D10b Salarhæð max | D11 Brúttó rúmarmál m³ | D12 Nettóflötur m² | D16 Birt flatarmál m² | Paknitala skiptarúmmáls | D17 Skipta-rúmmál m³ |
| Matshluti | | | | | 286,0 | 0,0 | 6,1 | 6,6 | 254,1 | 32,0 | | | 725,9 | 207,4 | 239,9 | | 529,866 |
| Botn | | | | | | | | | | | | | 20,5 | | | | |
| 1. hæð | | | | | 101,0 | 0,0 | 3,1 | 0,0 | 93,5 | 0,0 | | | 281,8 | 72,1 | 93,5 | | |
| A | 0101 | Íbúð | N | 0101 | 91,3 | | 3,1 | | 91,3 | | 2,79 | 2,79 | 254,8 | 70,6 | 91,3 | 2,79 | 196,974 |
| A | 0102 | Inntök | T | 0101 | 2,2 | | | | 2,2 | | 2,79 | 2,79 | 6,1 | 1,5 | 2,2 | 2,79 | 4,185 |
| A | 0103 | Fyllt rými | V | 0101 | 7,5 | | | | | | 2,79 | 2,79 | 20,9 | | | | |
| 2. hæð | | | | | 100,5 | 0,0 | 3,0 | 3,3 | 97,2 | 0,0 | | | 264,8 | 82,1 | 97,2 | | |
| A | 0201 | Íbúð | N | 0101 | 100,5 | | 3,0 | 3,3 | 97,2 | | 2,61 | 2,80 | 264,8 | 82,1 | 97,2 | 2,63 | 215,923 |
| C | 0202 | Pallur | U | 0101 | 31,6 | | | | 31,6 | | | | | | | | |
| 3. hæð | | | | | 84,5 | 0,0 | 0,0 | 3,3 | 63,4 | 32,0 | | | 158,8 | 53,2 | 49,2 | | |
| A | 0301 | Íbúð | N | 0101 | 66,7 | | | 3,3 | 63,4 | 14,2 | 0,44 | 2,70 | 141,7 | 53,2 | 49,2 | 2,12 | 112,784 |
| A | 0302 | Pakrymi | F | 0101 | 17,8 | | | | 17,8 | 17,8 | 0,44 | 1,63 | 17,1 | | | | |
| C | 0303 | Svalir | U | 0101 | 13,0 | | | | 13,0 | | | | | | | | |
| Athugasemdir | | | | | | | | | | | | | | | | | |
| Sameignir sumra | | | | | | | | | | | | | | | | | |
| Eignarhald | | | | | | | | | | | | | | | | | |
| | Eignar-hald | Notkun texti | Birt flatarmál m² | Skiptarúmmál Séreign m³ | Séreign og sameign m³ | | | | | | | | | | | | |
| | 0101 | Íbúð | 239,9 | 529,866 | 529,866 | | | | | | | | | | | | |
| | | Alls | 239,9 | 529,866 | 529,866 | | | | | | | | | | | | |

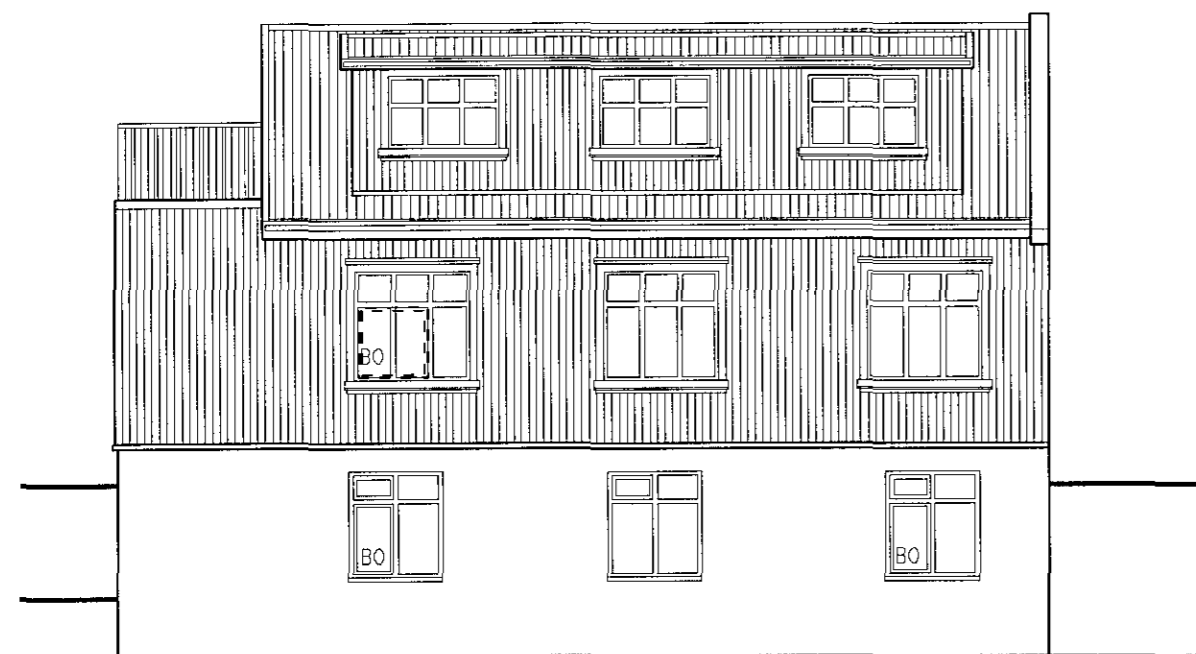

Suðurhlíð

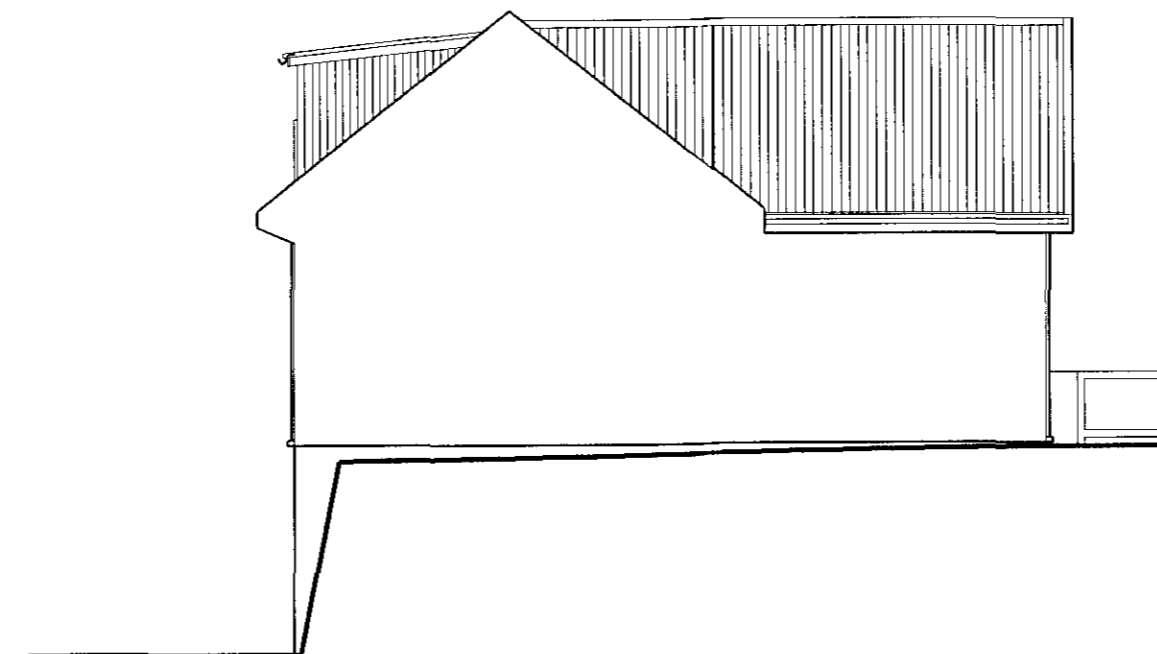

Austurhlíð

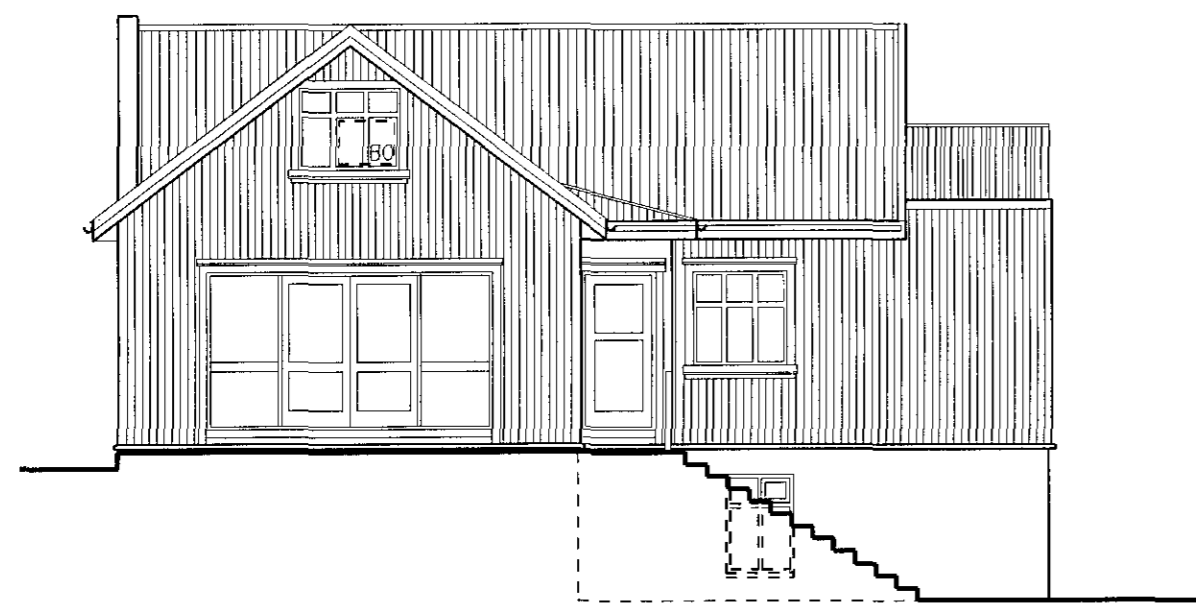

Norðurhlíð



Vesturhlíð

Skurður - 1:100

Sjá texta á blaði 1.01

HH *Helgi Hafliðason*

HELGI HAFLIÐASON, ARKITEKT FAÍ
 STUÐLASELI 44, 109 REYKJAVÍK, sími og fax: 552 2149
 kt. 020341-2979, netfang: helgiha@simnet.is

VERK: AUSTURGATA 9, HAFNARFIRÐI 1809 Breytingar

HEITI: Útlitsmyndir 1.02
 SKYRDEL: 1:100
 DAGS: 16. feb. 2018