


Samþykkt þann
27. mars 2018
Byggingafulltrúinn í Hafnarfirði

Yfirfari af
Krark
LOTA

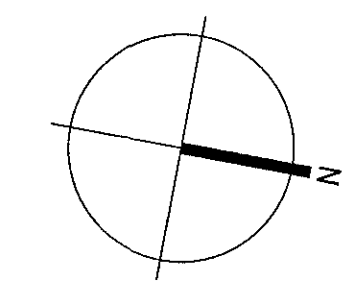


TAKN

- GN = Gólfurflöt
- PN = Þakurflöt
- LR = Loftstæring
- VLR = Vélvélstæring
- PK = Þykktassar
- NL = Neyðarfas
- BO = Þögnunarpönd
- R = Þryggingarfas
- HSL = Handóskvæli
- UT = Markur útgangur
- UT = Felliðgi við byggingarþing
- BR = Brunaslanga
- SI = Sigledda
- SI = Sigledda st
- SI = Stjórnstöð brunavörðunarkerfa
- IM = Inntak
- IM = Blástæði fyrir fallaða
- VE = Veggur og hæðskil
- EI60 =
- EI90 =
- A-EI60 =
- A-EI120 =
- REI60 =
- REI120 =
- A-REIM120 =
- E-CS30 = Hæðir
- EI-CS30 =
- EI-CS60 =
- E30 = Gluggar

BREYTING

Breyting	Dagsetning	Teknað	Yfirfarið
1	08.02.2015	RM	KR
Rými 0102 og 0103 eru útséð salur rými nr. 0101. Kom til eiginbreytingar verður nýr uppdráttur lagður fyrir Byggingafulltrúinn í Hafnarfirði.			
2	01.03.2016	RM	KR
Rými 0101, 0102, 0091 og 0092 innleidd fyrir framfarir á milli og málavörðunarkerfa að hluta.			
3	16.03.2016	RM	KR
Rými 0105, 0205, innleidd fyrir framfarir á milli.			

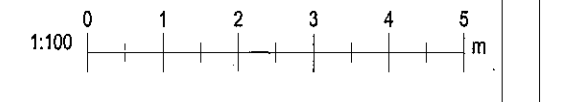


KRark Krárlinn Ragnarson arkitekt ehf.
Hilósmark 19 - 2.hæð, 201 Kópavogur, Ísland
S: 664 2255, Fax: 664 4225
Kl: 581288 3559 - www.krark.is - krark@krark.is

Suðurella 8
Hafnarfjörður

Grunnmynd 1.hæð

Verknúmer: 06089AI	Verkefnastjóri: YAI
Hönnun: KR.YAI	Teiknað: YAI
Yfirfarið: YAI	Samþykkt: Krárlinn Ragnarson kl. 2018-04-26
Málkvarði: 1:100	Dagsetning: 28.02.2007
Skjalnúmer: 06089AI-A101	Breytt 141212.dwg
Bláð: A101	

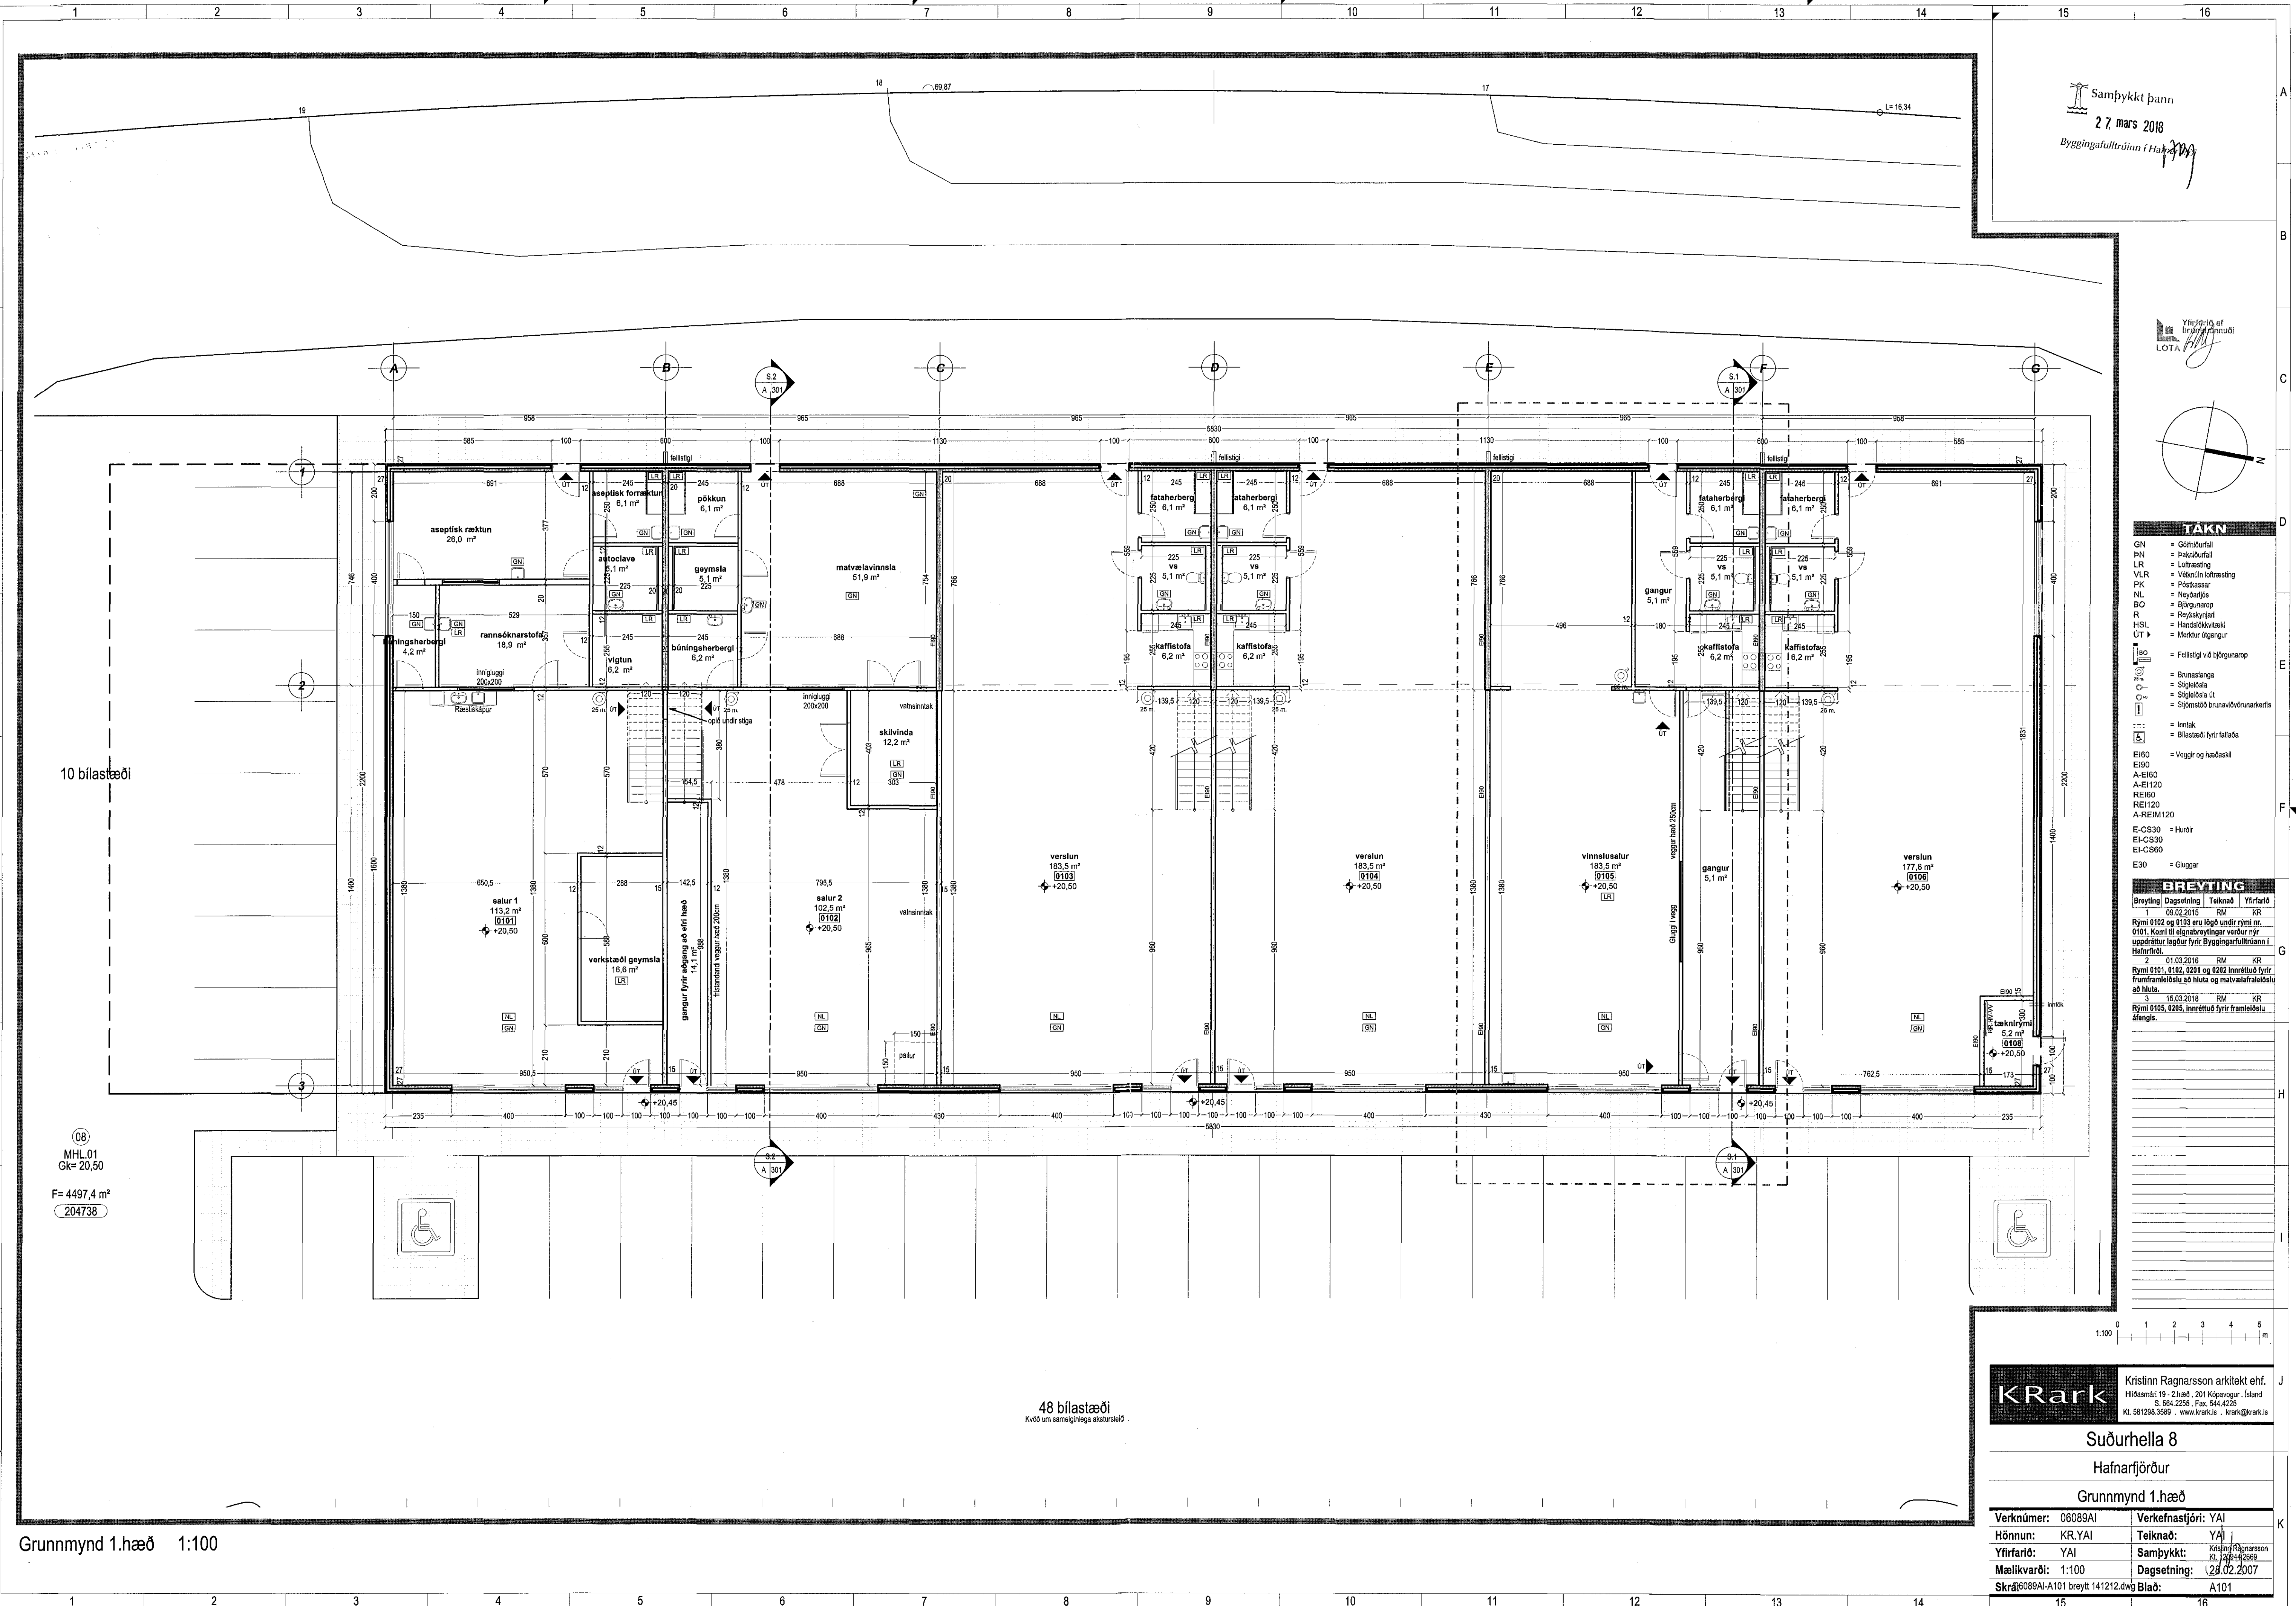

10 bílastæði

08
MHL 01
Gk= 20,50
F= 4497,4 m²
204738

48 bílastæði
Kvóð um samnefnaða bílastæði

Grunnmynd 1.hæð 1:100

Skjalnúmer: 06089AI-A101
Breytt 141212.dwg

Copyright © Krark