Samþykkt þann
28. feb. 2018
Byggingafulltrúinn í Hafnarfirði

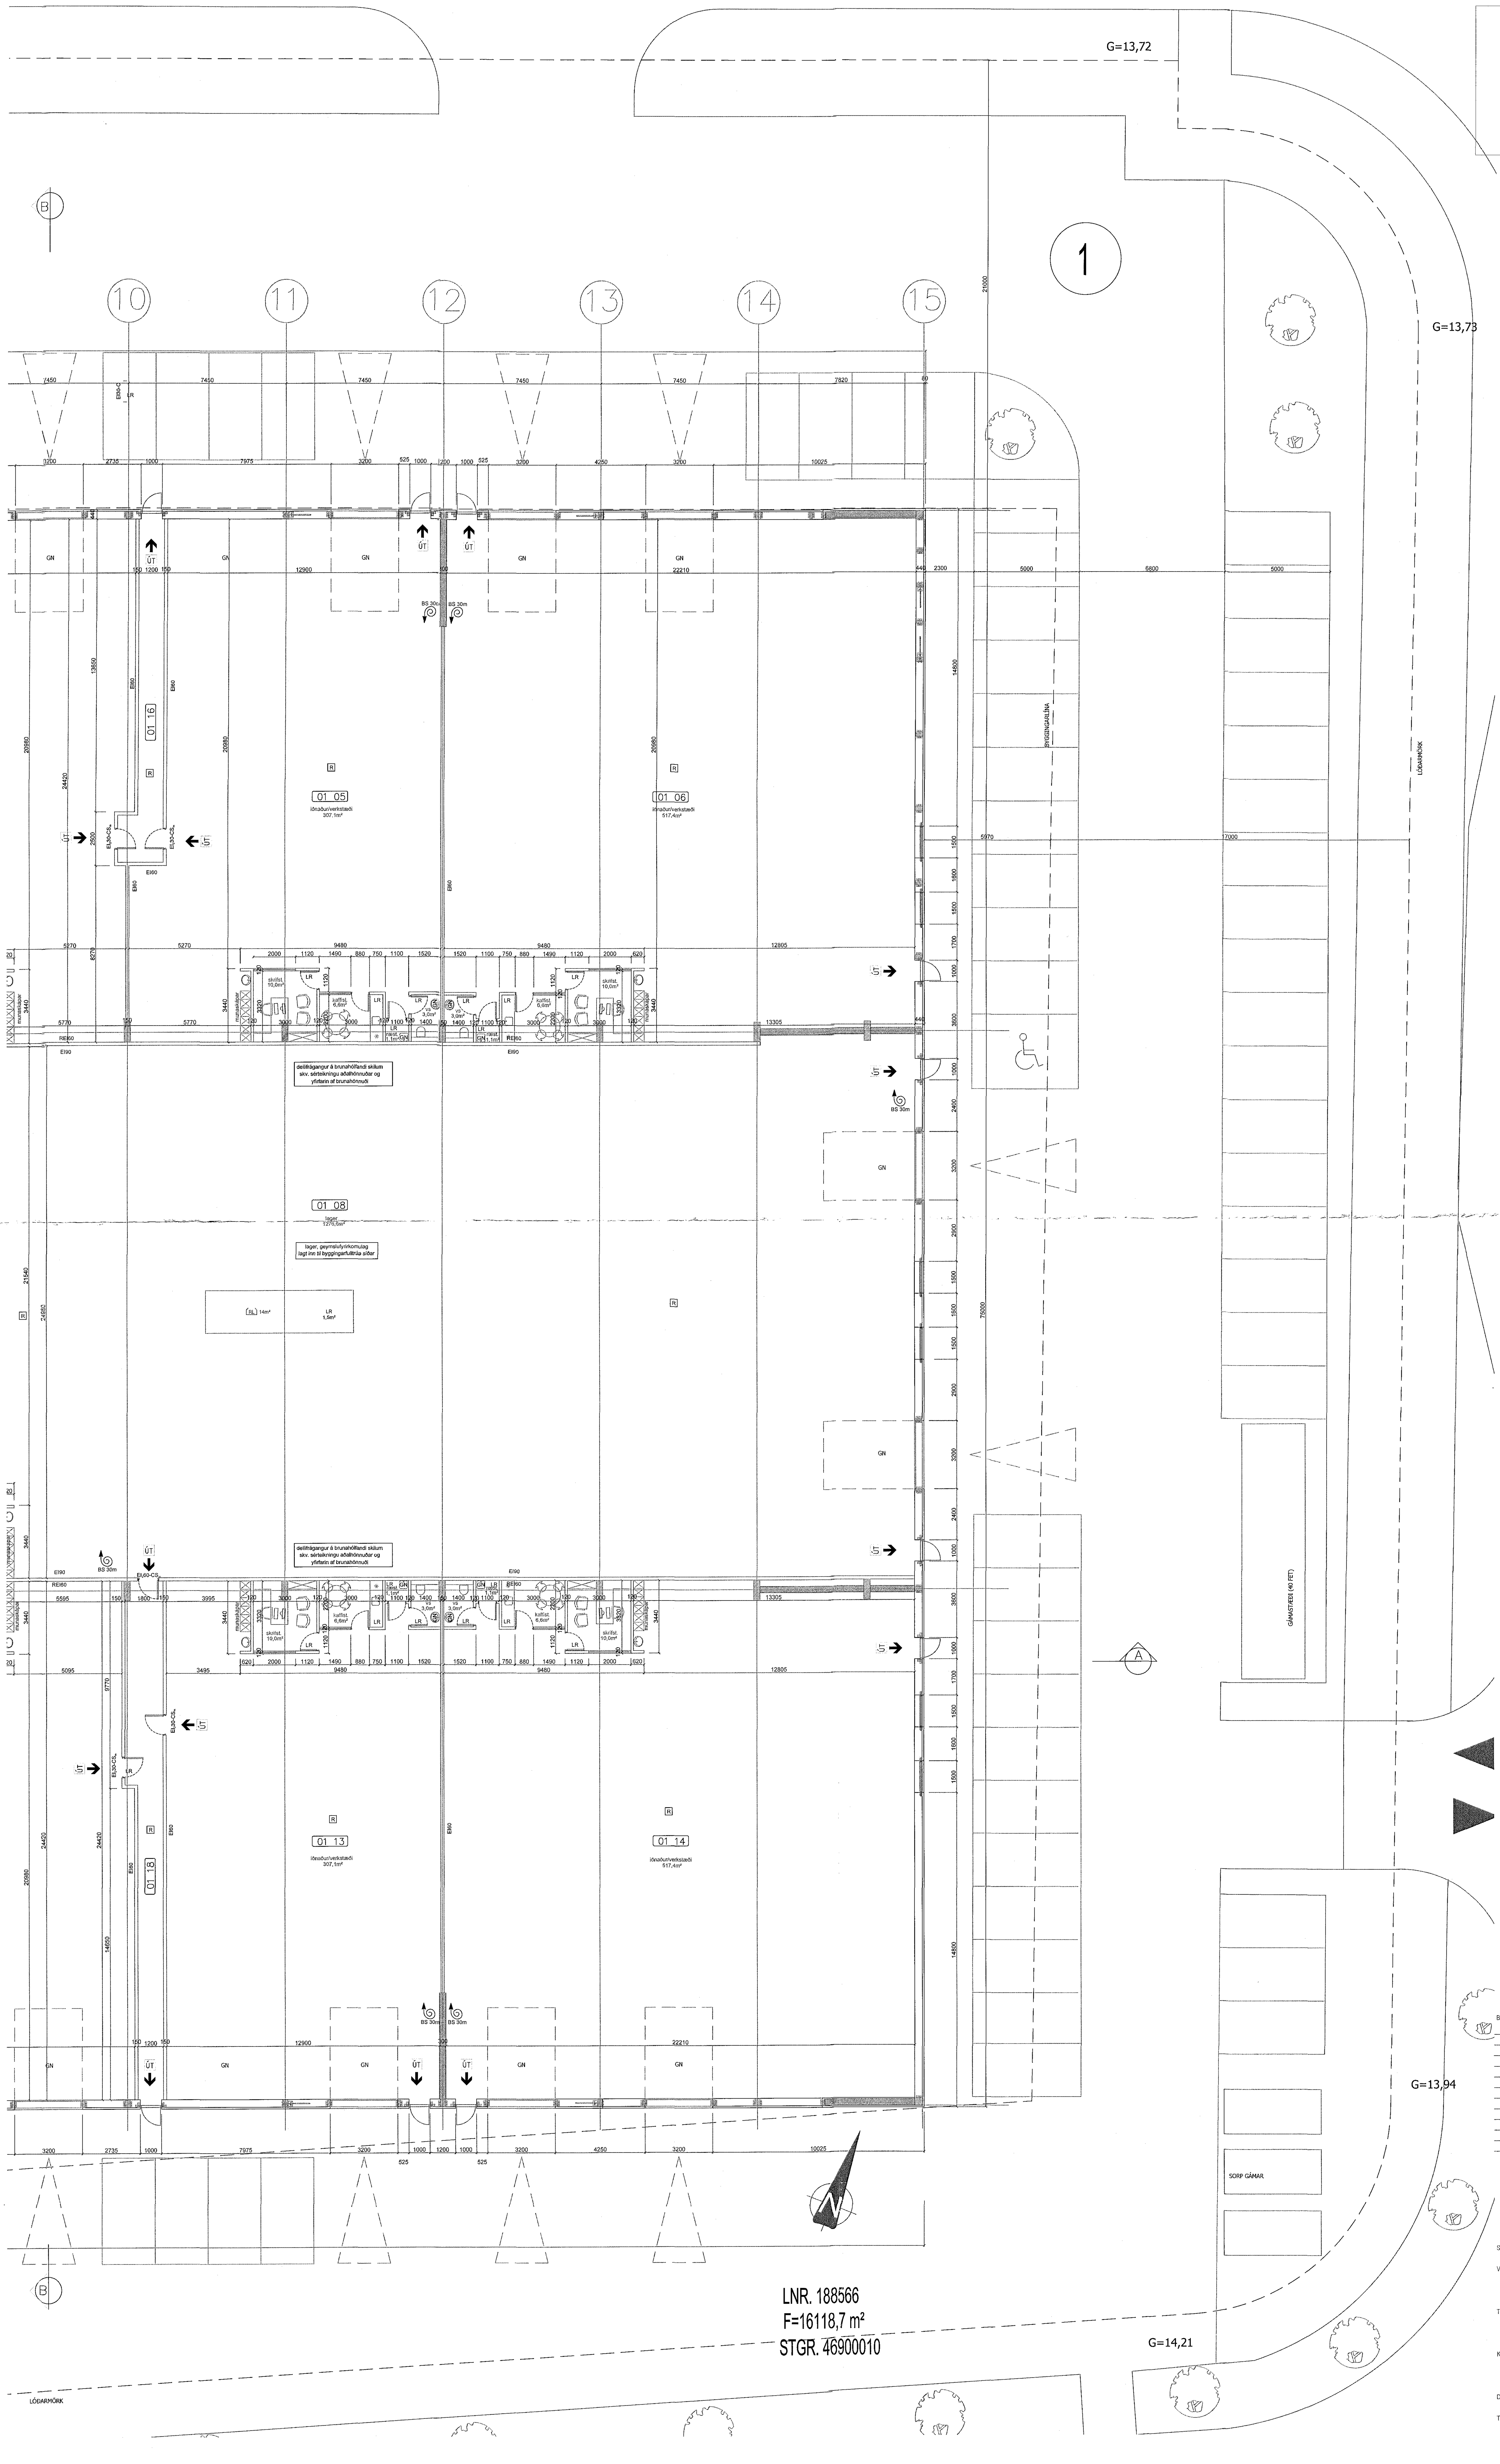

12.04.2018
SLÖKKVILIÐ HÖFUÐBORGARSVÆÐISINS bs.

Yfirfarið af brunahönnuði
EFLA VERKFRÆÐISTOFA
Guðjón Rafnsson
Rafræn undirritun
14.3.2018

BREYTINGAR

NR.	DAGS.	BREYTING	SP.

K.J. HÖNNUN EHF 691162-3509
TEL: 554-3232
TEL: 899-3234
E-MAIL kjhonnun@visir.is

HÖNNUN - SKIPULAG - RÁÐGJÖF
KJARTAN RAFNSSON FÍI/IDSA 270365-3539
JÓN M. HALLDÓRSSON BYGGINGAFR. 091162-3509

SAMÞYKKT

VERK
ÍSHELLA 1
HAFNARFJÖRÐUR

TEIKNING
GRUNNMYND - AUSTUR

KVARÐI
1:100

DAGS.
12.09.2017

TEIKNING NR.
10-03

TEIKNAÐ AF
KR, JMH