

Samþykkt þann
1. apríl 2018
Byggingafræðingur í Hafnarfirði

Samantekt á brunavörnum

(Texti unninn af Mannviti til birtingar á aðaluppdráttum)

Forsendur brunavarna

Um er að ræða stækkun á leikskólanum Hvammi og þá aðallega starfsmannaástöðu. Leikskólinn fellur undir notkunarflokk 5 samkvæmt gr. 9.1.3. í byggingarreglugerð nr. 112/2012. Brunavarnir eru unnar í samræði við Mannvit hf. Brunavarnir hússins eru hannaðar í samræmi við grein 9.2.2-a í byggingarreglugerð þ.e. eingöngu á grundvelli meginreglna og viðmiðunarreglna í byggingarreglugerðinni.

Brunaþol burðarvirks

Í samræmi við töflur 9.10 og 9.11 í byggingarreglugerð skal burðarvirki veggja og súlna uppfylla R60 brunaþol. Burðarvirki þaks er einnig með brunaþol R60.

Brunahólfun

Hver leikskólaleið er í sérstöku brunahólfi. Gangar í flöttaleiðum eru í sérstökum brunahólfum. Eldhús og tengd rými eru í sérbrunahólfi. Veggir milli brunahólfana eru EI60 og hurðir EI230-Csm eða E30-Csm. Veggir í eldri hluta skólans eru klæðir með spónaplötum og eru því flokkaðir hér sem E30. Líklegt er þó að þeir hafi meira brunaþol. Ef eldvarnarhurðir eru að jafnaði látnar standa opnar skulu þær búnar segulgrípum tengdum við brunaviðvörðunarkerfi.

Flöttaleiðir

Frá öllum deildum verða að minnsta kosti tvær óháðar flöttaleiðir annaðhvort beint út eða fram á gang og þaðan út. Starfsmannaástaða og salur eru með tvær óháðar flöttaleiðir. Rennihurð í nýju anddyri skal opnast við straumrof og við boð frá brunaviðvörðunarkerfi. Einnig skal vera hnappur merktur „Neyðaropnun“ við hlið hurðarinnar. Björgunarpur eru á öllum leikstofum. Til staðar er viðbragðsáætlan fyrir starfsfólk ef rýma þarf húsið.

Klæðningar

Allar nýjar loft og veggklæðningar innanhúss verða í flokki 1. og þakklæðningar í flokki Broof(2). Utanhúsklæðningar verða í flokki 1. Klæðningar í eldri hluta skólans eru spónaplötur og því í flokki 2. Við breytingar og viðhald verður þeim klæðningum skipt út fyrir klæðningu í flokki 1.

Brunaviðvörðunarkerfi

Í húsinu er sjálfvirkt brunaviðvörðunarkerfi tengt inn á viðurkennda vaktstöð. Kerfið er viðurkennt númerað kerfi, hannað og uppsett í samræmi við reglur og leiðbeiningar Mannvirkjastofnunar og IST EN 54. Stjórnstöð brunaviðvörðunarkerfis er í anddyri hússins. Við stjórnstöð verður sett upp yfirlitsmynd af kerfinu. Kerfið verður þjónustað af aðila viðurkenndum af Mannvirkjastofnun.

ÚT- og Neyðarlýsing

Neyðarlýsing, sjálflysandi merkingar og út-ljós eru í húsinu í samræmi við byggingarreglugerð, IST EN 1838:1999, IST EN 50172:2004, leiðbeiningar Mannvirkjastofnunar 160.BR3, byggingarreglugerð 112/2012 og ISO 16069. Staðsetning ÚT-ljósa er sýnd á aðalteikningum.

Handslökkvitæki

Handslökkvitæki í samræmi við leiðbeiningar Mannvirkjastofnunar verða sett við útganga og í eldhús. Handslökkvitæki skulu vera skv. leiðbeiningum Mannvirkjastofnunar 165.BR1 og IST EN 3. Til dæmis 6 L. léttvatnstæki. Einnig verður sett eldvarnarteppi í eldhús.

Reyklosun

Hægt verður að reyklosa húsið um dyr og opnanlega glugga.

Loftrásakerfi.


Brunavarnir í loftrásakerfum hússins verða hannaðar í samræmi við byggingarreglugerð og DS 428. Loftrásakerfi munu stöðvast ef reykur kemst í kerfið.

Brunaþéttingar

Lagnagöt og önnur gót á milli brunahólfa verða þétt með sérstökum brunapéttlefnum á viðurkenndan hátt. Þéttlefni sem notuð verða til verksins skulu vera notuð í samræmi við leiðbeiningar framleiðanda efnanna og vera viðurkennd af Mannvirkjastofnun til fyrirhugaðrar notkunar.

Aðkoma slökkviliðs

Aðkoma slökkviliðs er frá Staðarhvammi.

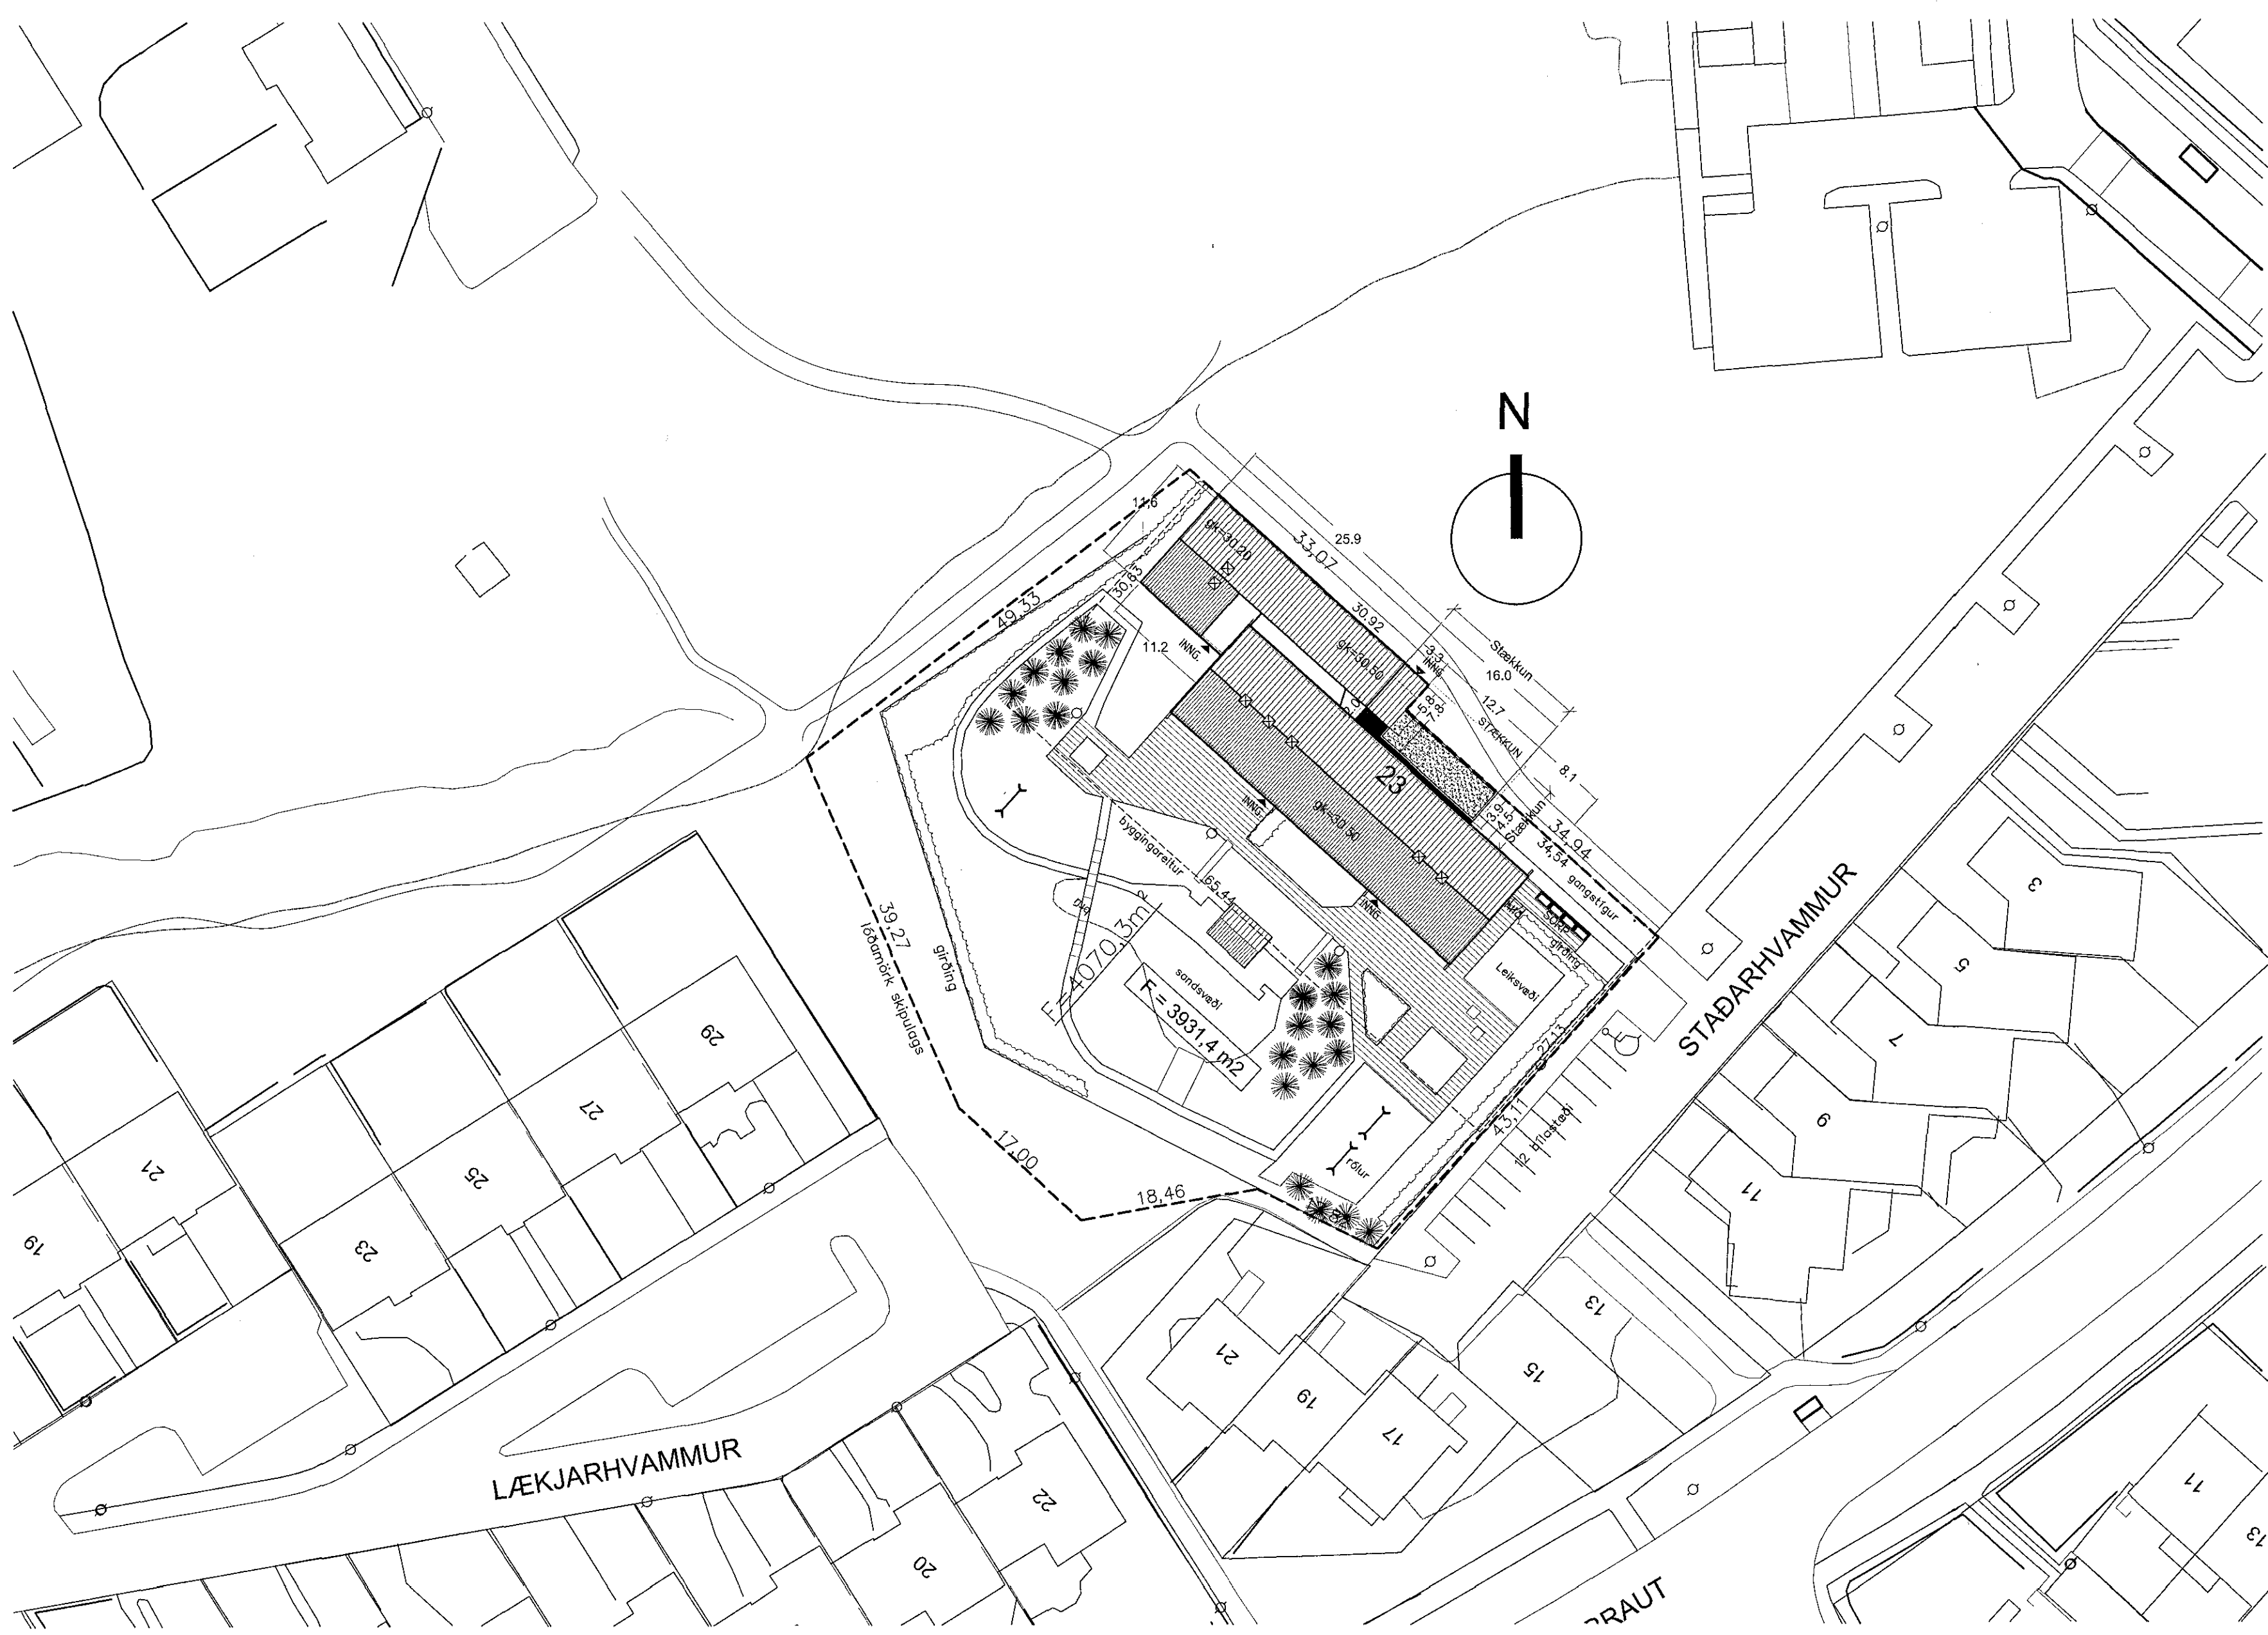

AFSTÖÐUMYND M 1:500

Skráningartafla: Staðarhvamur 23, Hafnarfirði					Skrásetjari: Hjörtur Pálsson												
Landnúmer: 122329					Kennitala: 801524429												
Matshlutanúmer: 01					Útgáfa: 4.01t Dags: 13.12.2017												
Uppskipting og lýsing					Stærðir												
D0 Lokun	D1 Rými hæð-róð	D2 Notkun texti	D3 Höfuð-flokkun	D4 Eignar-hald	D5 Botnflötur m²	D5M Milliflötur m²	D6 Sigar m²	D7 Op m²	D8 Brúttóflötur m²	D9 Brúttóflötur sh < 1,8 m²	D10a Salarhæð mín	D10b Salarhæð max	D11 Brúttó rúmmál m³	D12 Nettóflötur m²	D16 Birt flatarmál m²	Reiknitala skiptarúmmáls	D17 Skipta-rúmmál m³
Matshluti					527,3	9,3	0,7	0,0	536,6	9,3			1.812,1	469,2	527,3		1.520,208
Botn													105,5				
A	01	1.hæð			527,3	9,3	0,7	0,0	536,6	9,3			1.706,6	469,2	527,3	3,24	1.520,208
A	0101	Leikskóli	N	0101	527,3		0,7		527,3		2,60	4,00	1.706,6	469,2	527,3		
A	0102	Háaloft	N	0101			9,3		9,3		1,40	1,78			0,0		
Athugasemdir																	
Sameignir sumra																	
Eignarhald																	
	Eignar-hald	Notkun texti	Birt flatarmál m²	Skiptarúmmál Séreign m³	Séreign samreign m³												
	0101	Leikskóli	527,3	1.520,208	1.520,208												
	Alls		527,3	1.520,208	1.520,208												

SKRÁNINGARTAFLA

Staðarhvamur 23, Hafnarfirði

Landnúmer: 122329
Staðgreinir: 1400-1-81700230

Stærðir:

Núverandi bygging:		
Matshluti 01	449,3 m²	1.470,5 m³
Viðbygging við matshluta 01	78,0 m²	236,1 m³
Samtals matshluti 01	527,3 m²	1.706,6 m³

Matshluti 02	221,6 m²	732,5 m³
Stærð húss samtals	748,9 m²	2.439,1 m³

Byggingarlýsing:

Um er að ræða viðbyggingu til norð-austurs og endurbætur á húsnæði næst viðbyggingu. Einnig skal setja nýja hurð og sal til suðvesturs. Um er að ræða steypta viðbyggingu með flötu þaki og hefðbundnu spennubak sem er í framhaldi að núverandi húsi. Tenging við núverandi hús er flött létt þak. Megin burðarvirki viðbyggingar er steinsteypa.

Burðarvirki er steinsteyptir veggir einangraðir að innan með 100 mm plasteinangrun og þússaðir. Að utan er sjónsteypa með mótisferð. Þak yfir anddyri er einangrað með 225 mm þykkri þaksteinu, rúmbyngd 30 kg/m³, og klætt bárujárni. Þak á útyggingu er steypt flött þak "öflug þak" með vatnsvarinni 200 mm einangrun. Gluggar eru ál- og timburgluggar. Innveggir aðrir en steyptir, eru gipsveggir. Gólfirni er steinlísar og línuleumúður. Innihurðir eru lakkmaláðar en kammar úr beyki.

Starfsemi: Þýggingunni er starfræktur leikskóli.

Loftstrálmál: Öll gluggalaus rými hússins eru vérlært lofttræst.

Ferilmál: Umferðarmál allar nýrra hurð eru: - umferðarmál úthurða mín 830mm - umferðarmál innihurða mín 800mm

Teikninguútgáfa 13.12.2017

Staðarhvamur 23, Hafnarfirði
Leikskólinn Hvamur-stækkun

Teikningunúmer: 1.00

Mælikvarði: 1:500

Teiknað: HP

Yfirlit:

Samþykkt:

Verknúmer: 0232-1

Útgáfudagur: 13.12.2017

Talnislátið: V11-Leikskóli/0232-1-Leikskóli Hvamur, Staðarhvamur 23-Hafnarfirði/0232-1-teikningar

Útprintað: Mar 04, 2018 - 14:57

MANNVIT hf.
2. áfangastígi
Hafnarfirði

27.03.2018
HELBRIÐGISEFTIRLI
Eignarhaldurinn
MANNVIT hf. OG KÖPÁVÖGSSÍÐI

20.03.2018
MANNVIT hf.
Hafnarfirði

Stallur Jónsson
BOLHOLT 8-106 REYKJAVÍK
Sími: 570 5700 - FAX: 570 5701
ark@arkibing.is - www.arkibing.is

SIGURDUR HALLGRÍMSSON, 170753-3139, ARKITEKT
HJÓRTUR PÁLSSON, 080152-4429, BYGGJ.FR.
BIRKIR ARNÁSON, 200797-3159, BYGGJ.FR.
HALLUR KRISTJÓNDSSON, 220573-3899, BYGGJ.FR.
HELGI MAR HALLGRÍMSSON, 210279-3429, ARKITEKT