

Samþykkt þann
18. apríl 2018
Byggingafulltrúinn í Hafnarfirði

Brúnavarnir:

Hástu er skipt upp í iðnaðarluta og starfsmannahluta með RE10 vegg og E1-C50 hurðum. Iðnaðarluta er skipt í fimm brunahólf, milli þeirra koma veggir sem eru brunabornir RE10. Starfsmannahluta er skipt í nokkur brunahólf með E10 veggjum og E1-C30/E1-C30 hurðum, og E30 gluggum. Límitrés bogar og límitrés pakðsar á iðnaðarsvæði og límitrés burðarvirki í starfsmannahluta skulu uppfylla R60. Trégangur á samlokunadöngum og RE10 veggjum á milli brunahólfa sýð sémyndir. Öðru leiti skal frágangur milli brunahólfa vera samkv. kröfum brunamálstaðunnar.

Míllöft í iðnaðarluta er hefðbundin tímbergil RE130 og slugar R30. Nema loft yfir skrifstofu í rými 0102 í Norð-Vestur enda (þreyting gerð í sept. 2014) sem skal vera RE10. Í herbergjum í rýmum 0110 og 0111 á míllöfti skal vera óhindrað aðgangi að brunasurum. Klæðningar sýð byggingarjárninu.

Skjálveggar er úr steinstöpu og múrhláðar. Öttingu- og neyðarfjéng verður í byggingunni og eru ÖT-lýs ósamr. rýmingarleiðum og brunaslöngum sýnd á brunavarnaruppdrætti.

Innkeylsu- og vöruburðir skal stíð vera hagi að opna auðveldlega handvirkt.

Vörkennið sýðfirvirk brunavörubrunarkerfi skal tengt vörkennið vaktstöð skv. byggingareglugerð, hannað og uppsétt í samræmi við reglur Brunamálstaðunnar og IS7 ÖNKA.

Handvörkennið skal staðsetja í samræði við stöðvörðunaraðganginn.




Þakgluggar til reyklosunar úr auðrennanlegu efni eru á þaki iðnaðarsvæðis alls um 45 m. sem er um 58 er gólfotarmáli iðnaðarluta.

Þakgluggar eru jafnframt á gangi skrifstofusvæðis 7 stíð 2 m hver, alls 14 m.

Allar klæðningar eru í flokki 1.

Brúnavarnartákn:

- Merktur útgangur
- Flóttaleið
- Reyklosun
- Brunaslanga
- Staðsetning stjórnstöðvar brunavörubrunarkerfis

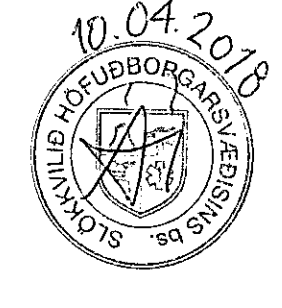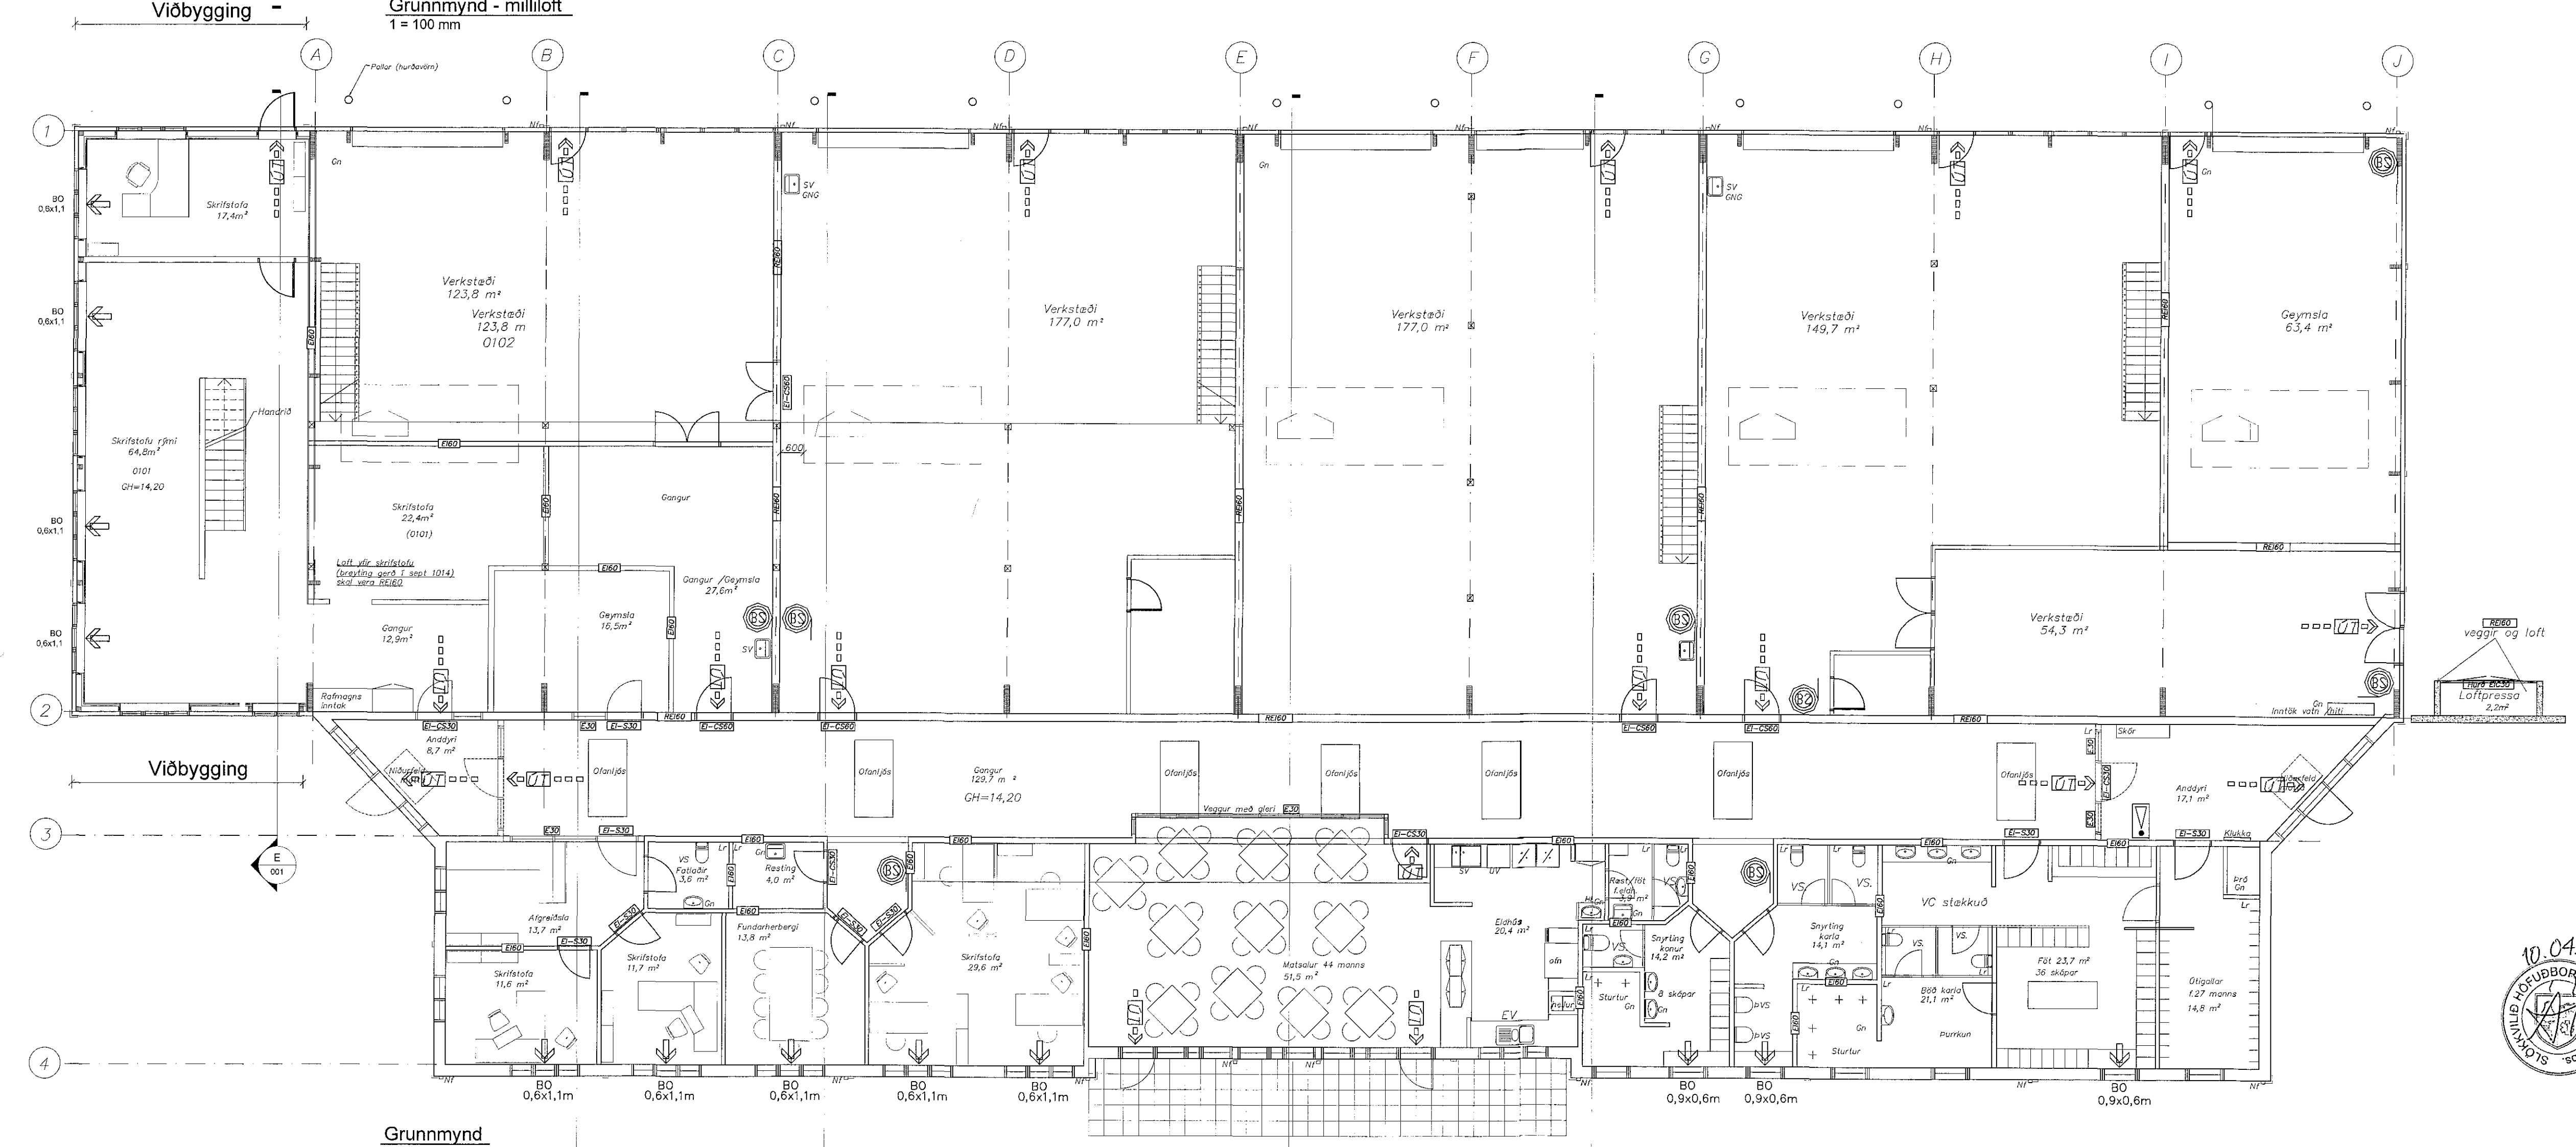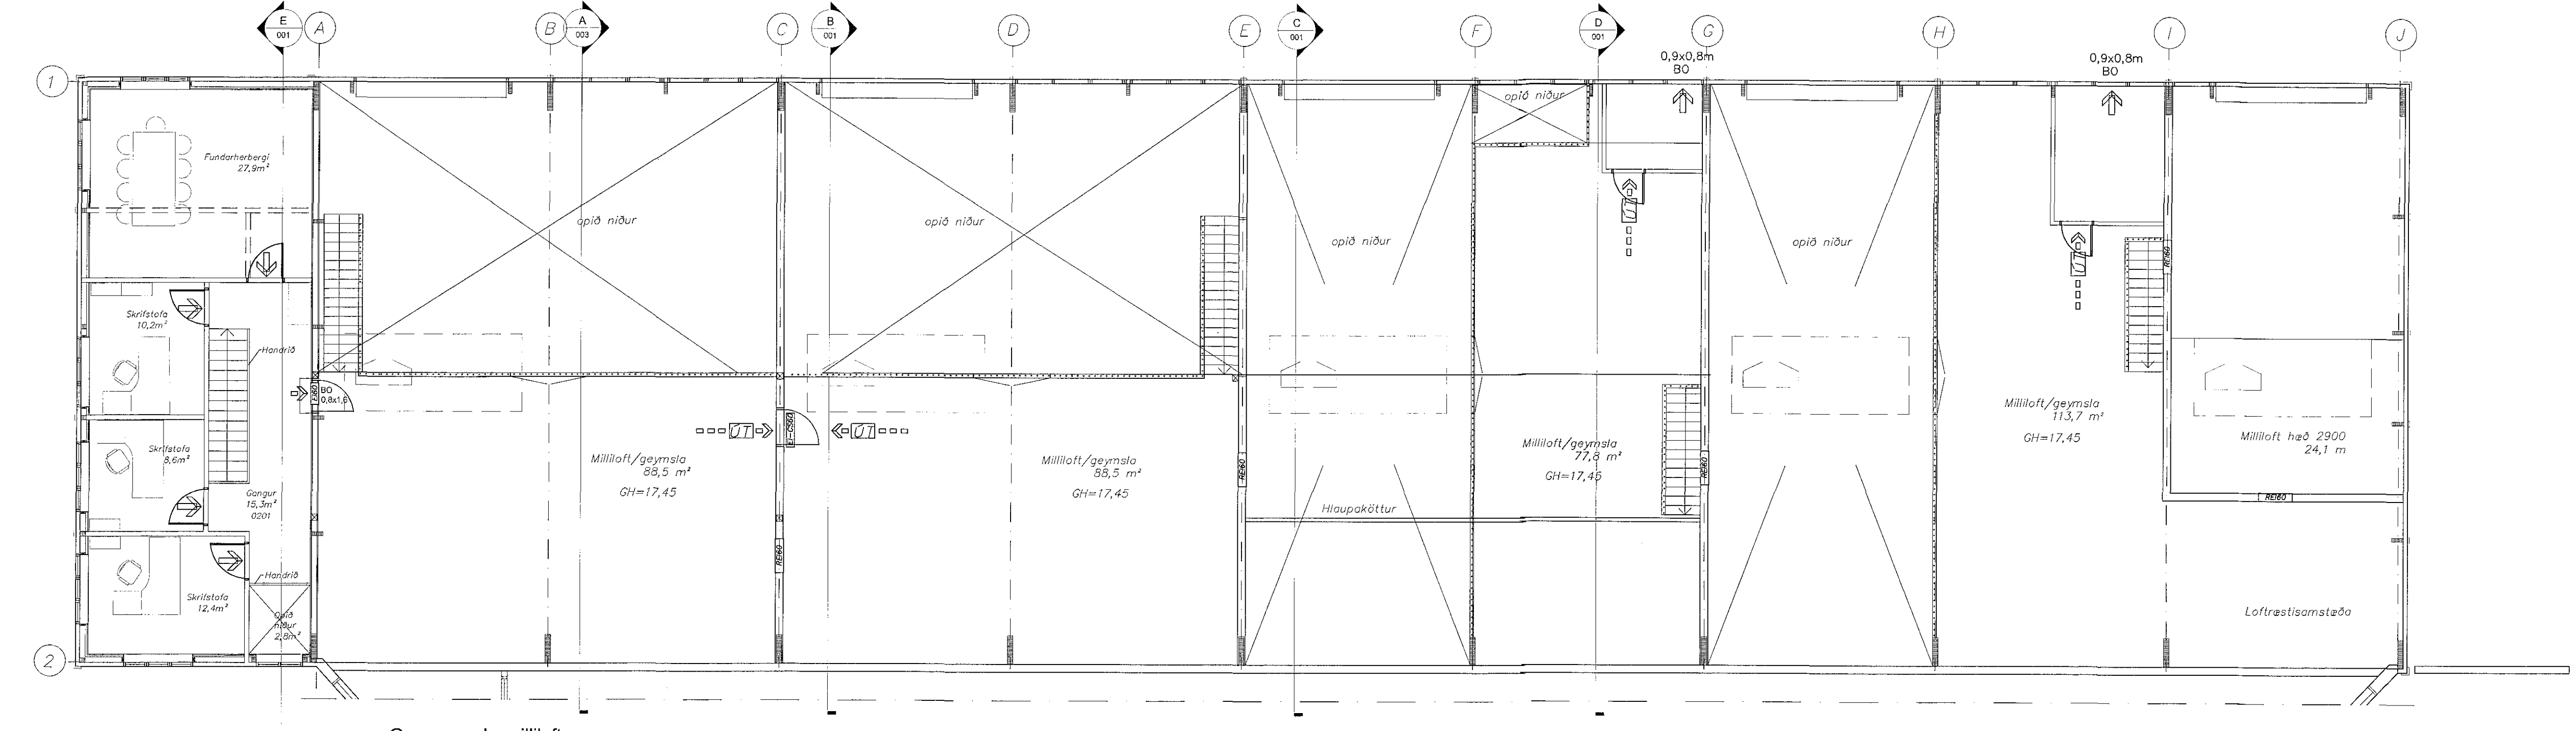

B	Reyklosning, veggjum kvegi á 1. hæð	JMK	22.03.18
B	Veggir í miðhluta A gefur að brunavegg	JMK	24.05.17
A	Verktæling	JMK	09.05.17
Öt	Þreytingar	Hönnuður	Daga

Verktæling

Hringhella 9, Hafnarfirði

Strendingur ehf. Verkfraeði þjónusta Fjarvegur 11-13 · 101 Hafnarfirði Sími 565 5644	Brúnavarnaruppdráttur Grunnmyndir
Hönnuður Jóns A. Kristjánsson KL080662-5699	Daga 09.05.2017
Skýringarmáttur	Tekub / Hámoð st JW/AS
Skala 1:100	Númer tekiþegar 004
	Blaðnúmer A1

Teikning er byggð á eldri teikningu nr.104 frá 23.09.2014 frá Strendingi

