


Samþykkt þann  
27. mars 2018  
Byggingafulltrúinn í Hafnarfirði

- 12 Fastar starfsstöðvar í sameiginlegum rýmum
- 2 Fastar starfsstöðvar í skrifstofum
- 24 Starfsstöðvar nemenda

SKÝRINGARTEXTI:

- AS Aðgangsstírkerti
- BO Þjófvarnarp
- BS Blóðsvæði og Samkvæðnabur
- DF Drykkjarfontur
- GN Gólfhúrfall
- GR Gólfmat
- HL Handaug
- HST Handklókvæðing
- HV Innatak Filtevilla
- LR Lofttræst Rým
- MVV Matvælavaskur
- NF Þakstúrfall
- OP Opnanlegur gluggi
- RL Reykklaga 1m<sup>2</sup>
- RS Ræstiskápur
- RT Rafmagnstafilla
- RV Innatak Rafvella
- R/EV Ræstivaskur
- SB Stjómst. Brunavöðunark.
- SS Spélaþanga
- UV Uppþvottavél
- VA Vatnsvél
- VV Innatak Vatnsvetu
- PV Þvottavél
- BU Þurkart
- RÝM Rýmsnúmer.
- GK.00.00 Góðkæli, fulltrúgengi gólf.
- K.00.00 Kóli
- REIxx/EIxx Brunaskli.
- EW xx Takmörkun á hitagæsla.
- R Reykkyngjart.
- EI2 30-C5H Húsi brunaskli. Húsi Hjólfrafa.
- UT Merktur útgangur.
- Brúnaþanga.
- 20 m Stigleiðsla.

ATH-Átt gler sem nær niður að gólf skali vera öryggisgler og uppbygging öfent og eða samlengt aðgöngu gólfplötu.

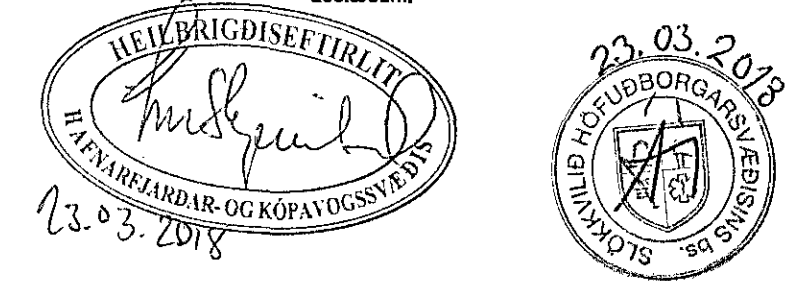

Yfirfarir af  
brunahönnuðum  
Gunnar H. Kristjánsson  
brunageftráðgjafi  
22.3.2018

1	Ný teikning	24.01.2018	SP / SE
2	Styrking / breyting		Ógilt / Tekið til vísing

**FORNUBÚÐIR EIGNARHALDSFÉLAG EHF**  
VERKAUAFUR / EIGNAFUR

**Víðbygging - Atvinnustarfsemi - MHL 02**  
TEGUND / VÆRIS

**FORNUBÚÐIR 5 - 220 HAFNARFIRÐI**  
GATNAÐARSTÆÐING

**ADALUPPDRÁTTUR**  
Grunnmynd 2.Hæð

LANDNÚMÉR: 120505  
STADGR.: 1400-1-24400050  
MHL: 02  
MKV: 1:100  
SLAÐSTÆÐER: A1  
ÚTGAFA DAGS: 24.01.18  
TEIKNAD: SP / ÞJA  
YFIRFARIR: SE



1701 303 - 1  
VERNR. FASNR. ÚTGAFA

Jón Ólafur Ólafsson FAI  
Sími: 890658-4090  
Sigurður Einarsson FAI  
Sími: 110457-2789

Sigurður Harðarson FAI  
Sími: 030446-3999

**BATTERÍD | ARKITEKTAR**  
Hvaloyrarbraut 32 | 220 Hafnarfjörður | Sími: 54 54 700 | heiti@batteri.is | www.arkitekt.is

© BATTERÍD | ARKITEKTAR  
ÖLL AÐRETT OG AÐRETTUR TEGNINGARFAR HENTA EGA Í HEILD OG HÁG ÖSKULFUGU LEYTI HÖFUNDUR.

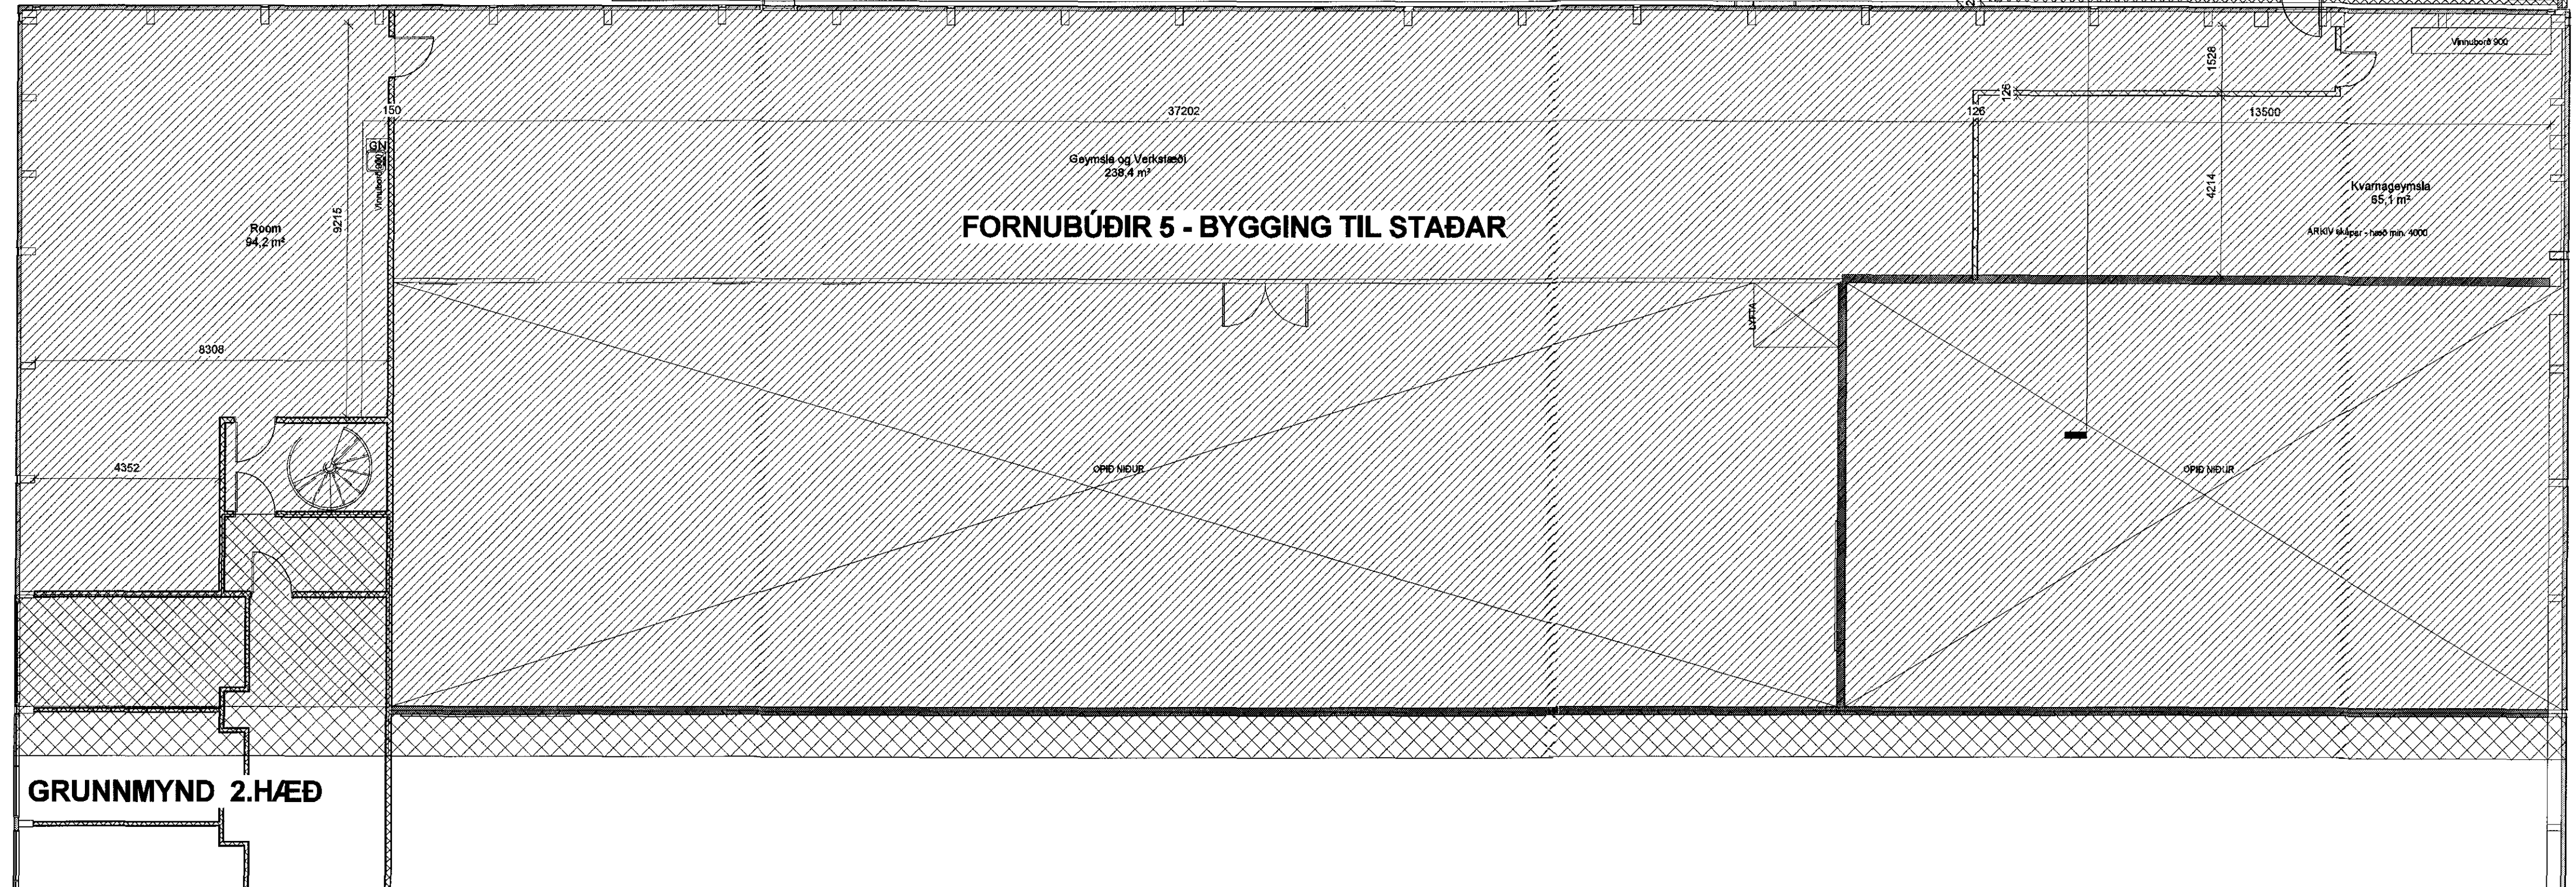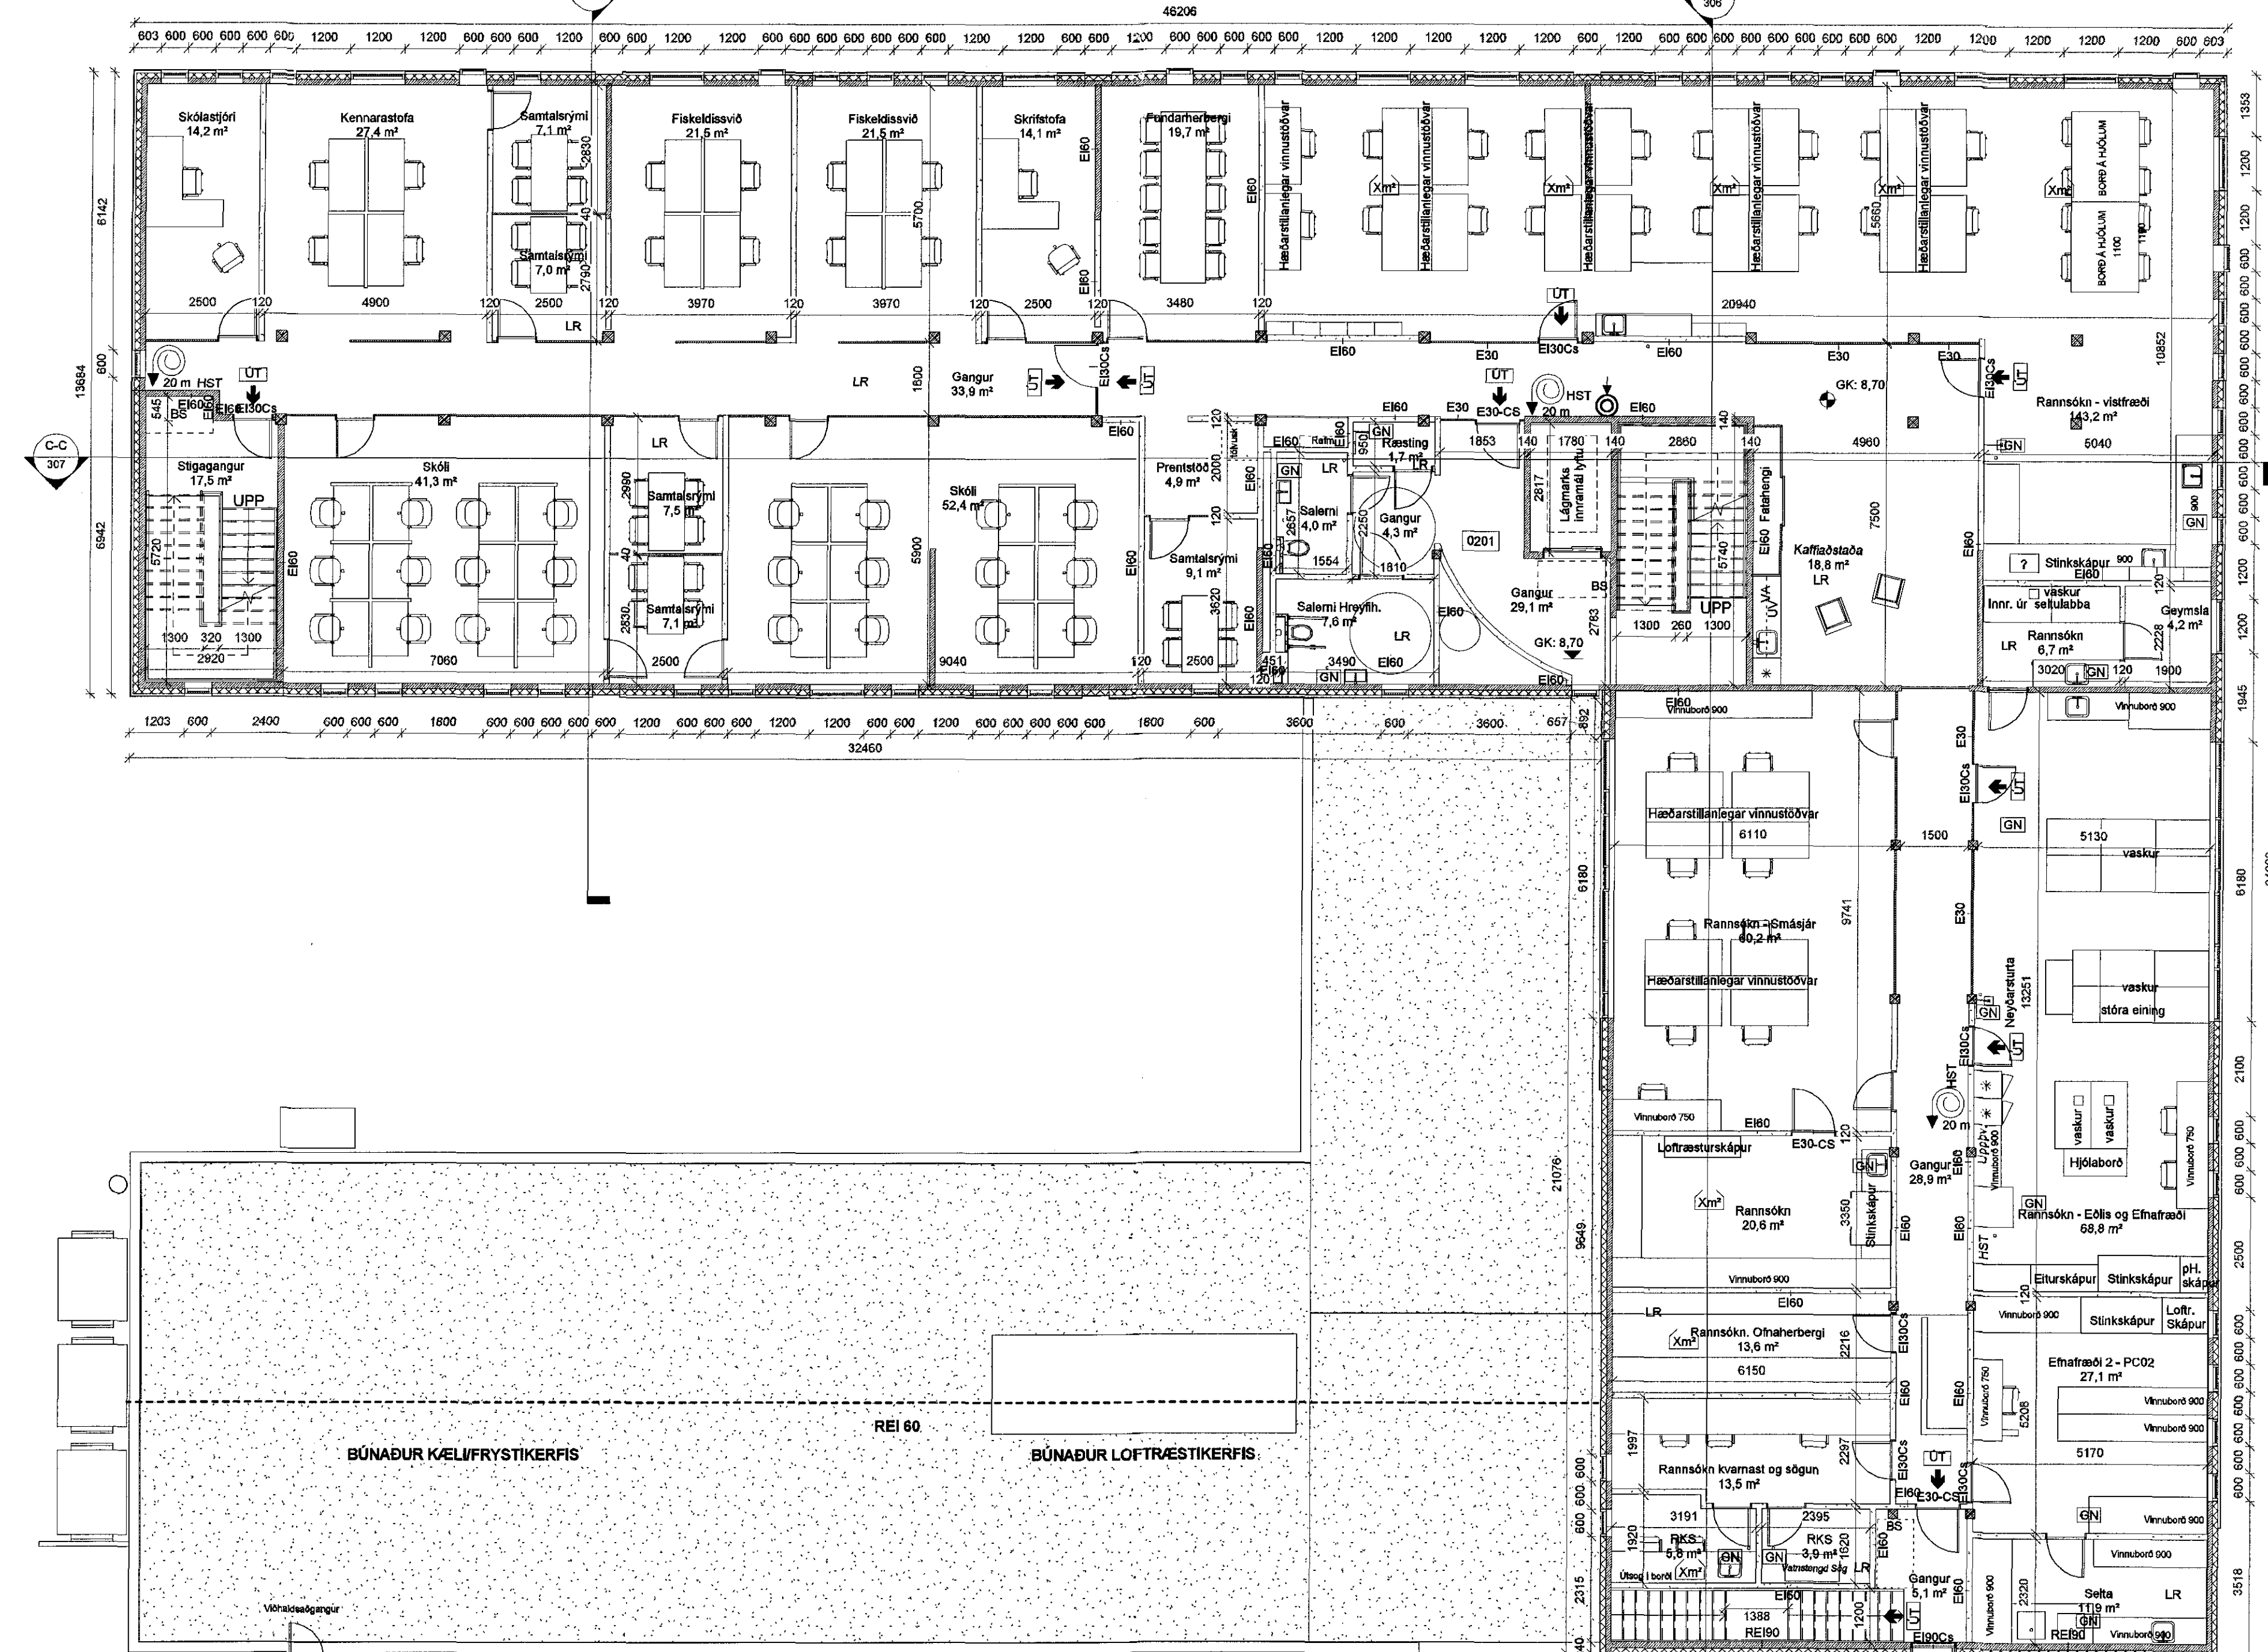

GRUNNMYND 2.HÆÐ

FORNUBÚÐIR 5 - BYGGING TIL STAÐAR