



Samþykkt þann  
27. mars 2018  
Byggingafulltrúinn í Hafnarfirði

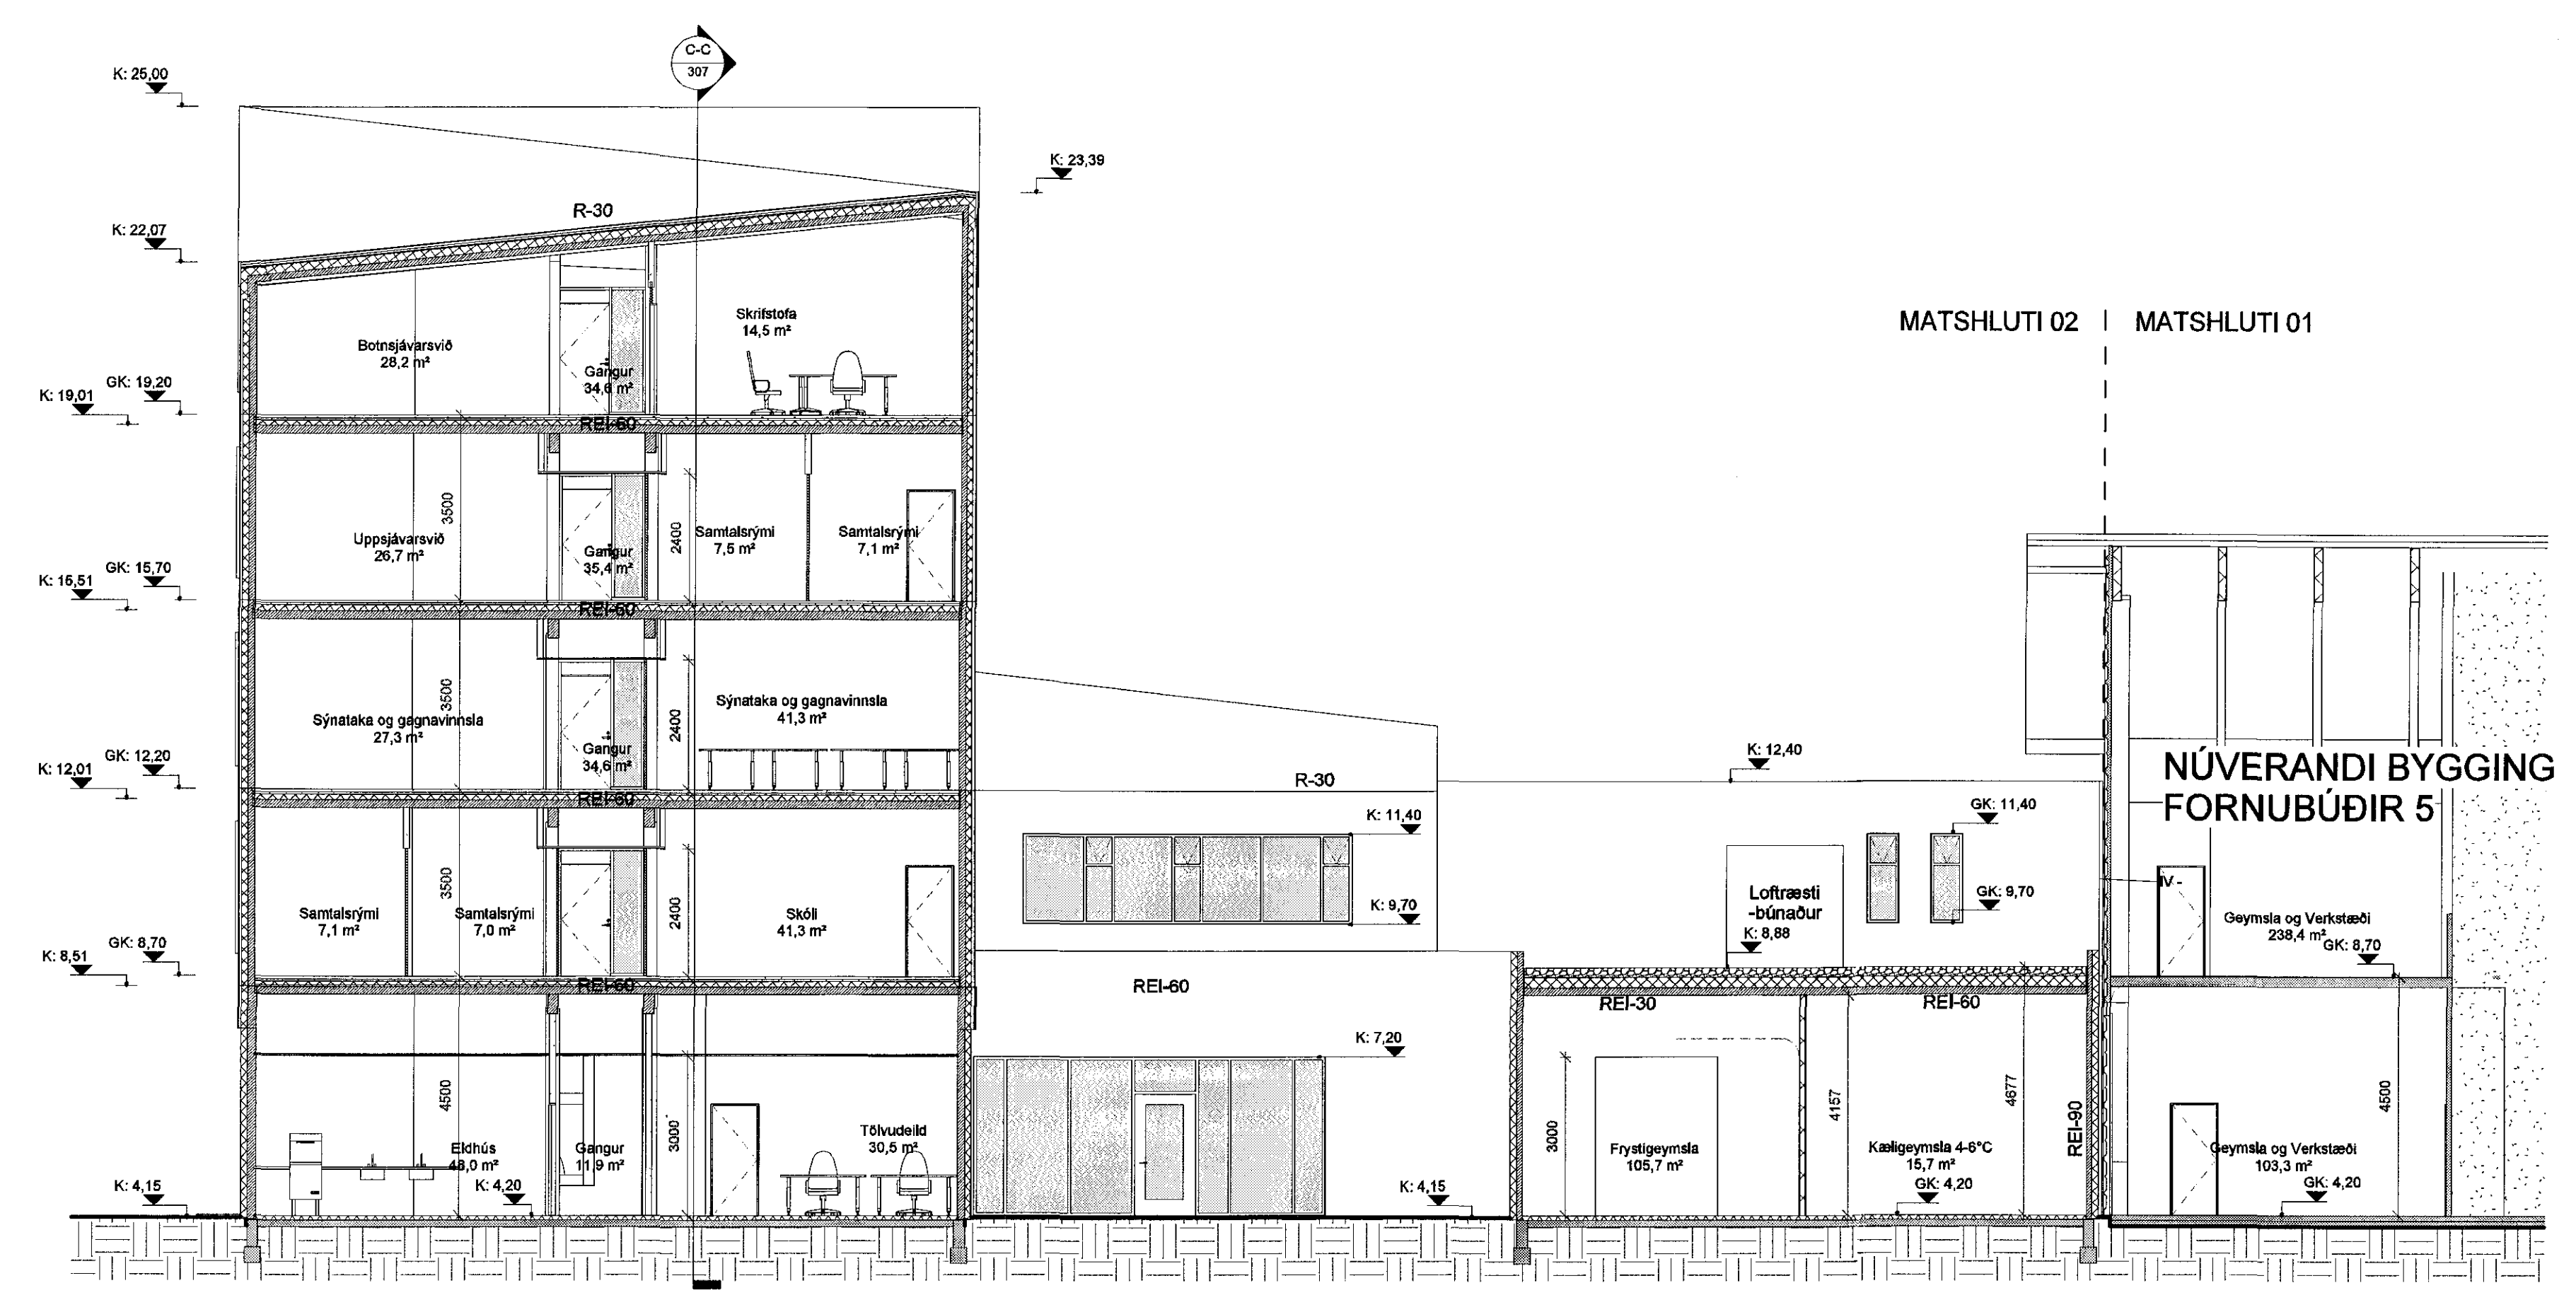


SNIB B-B

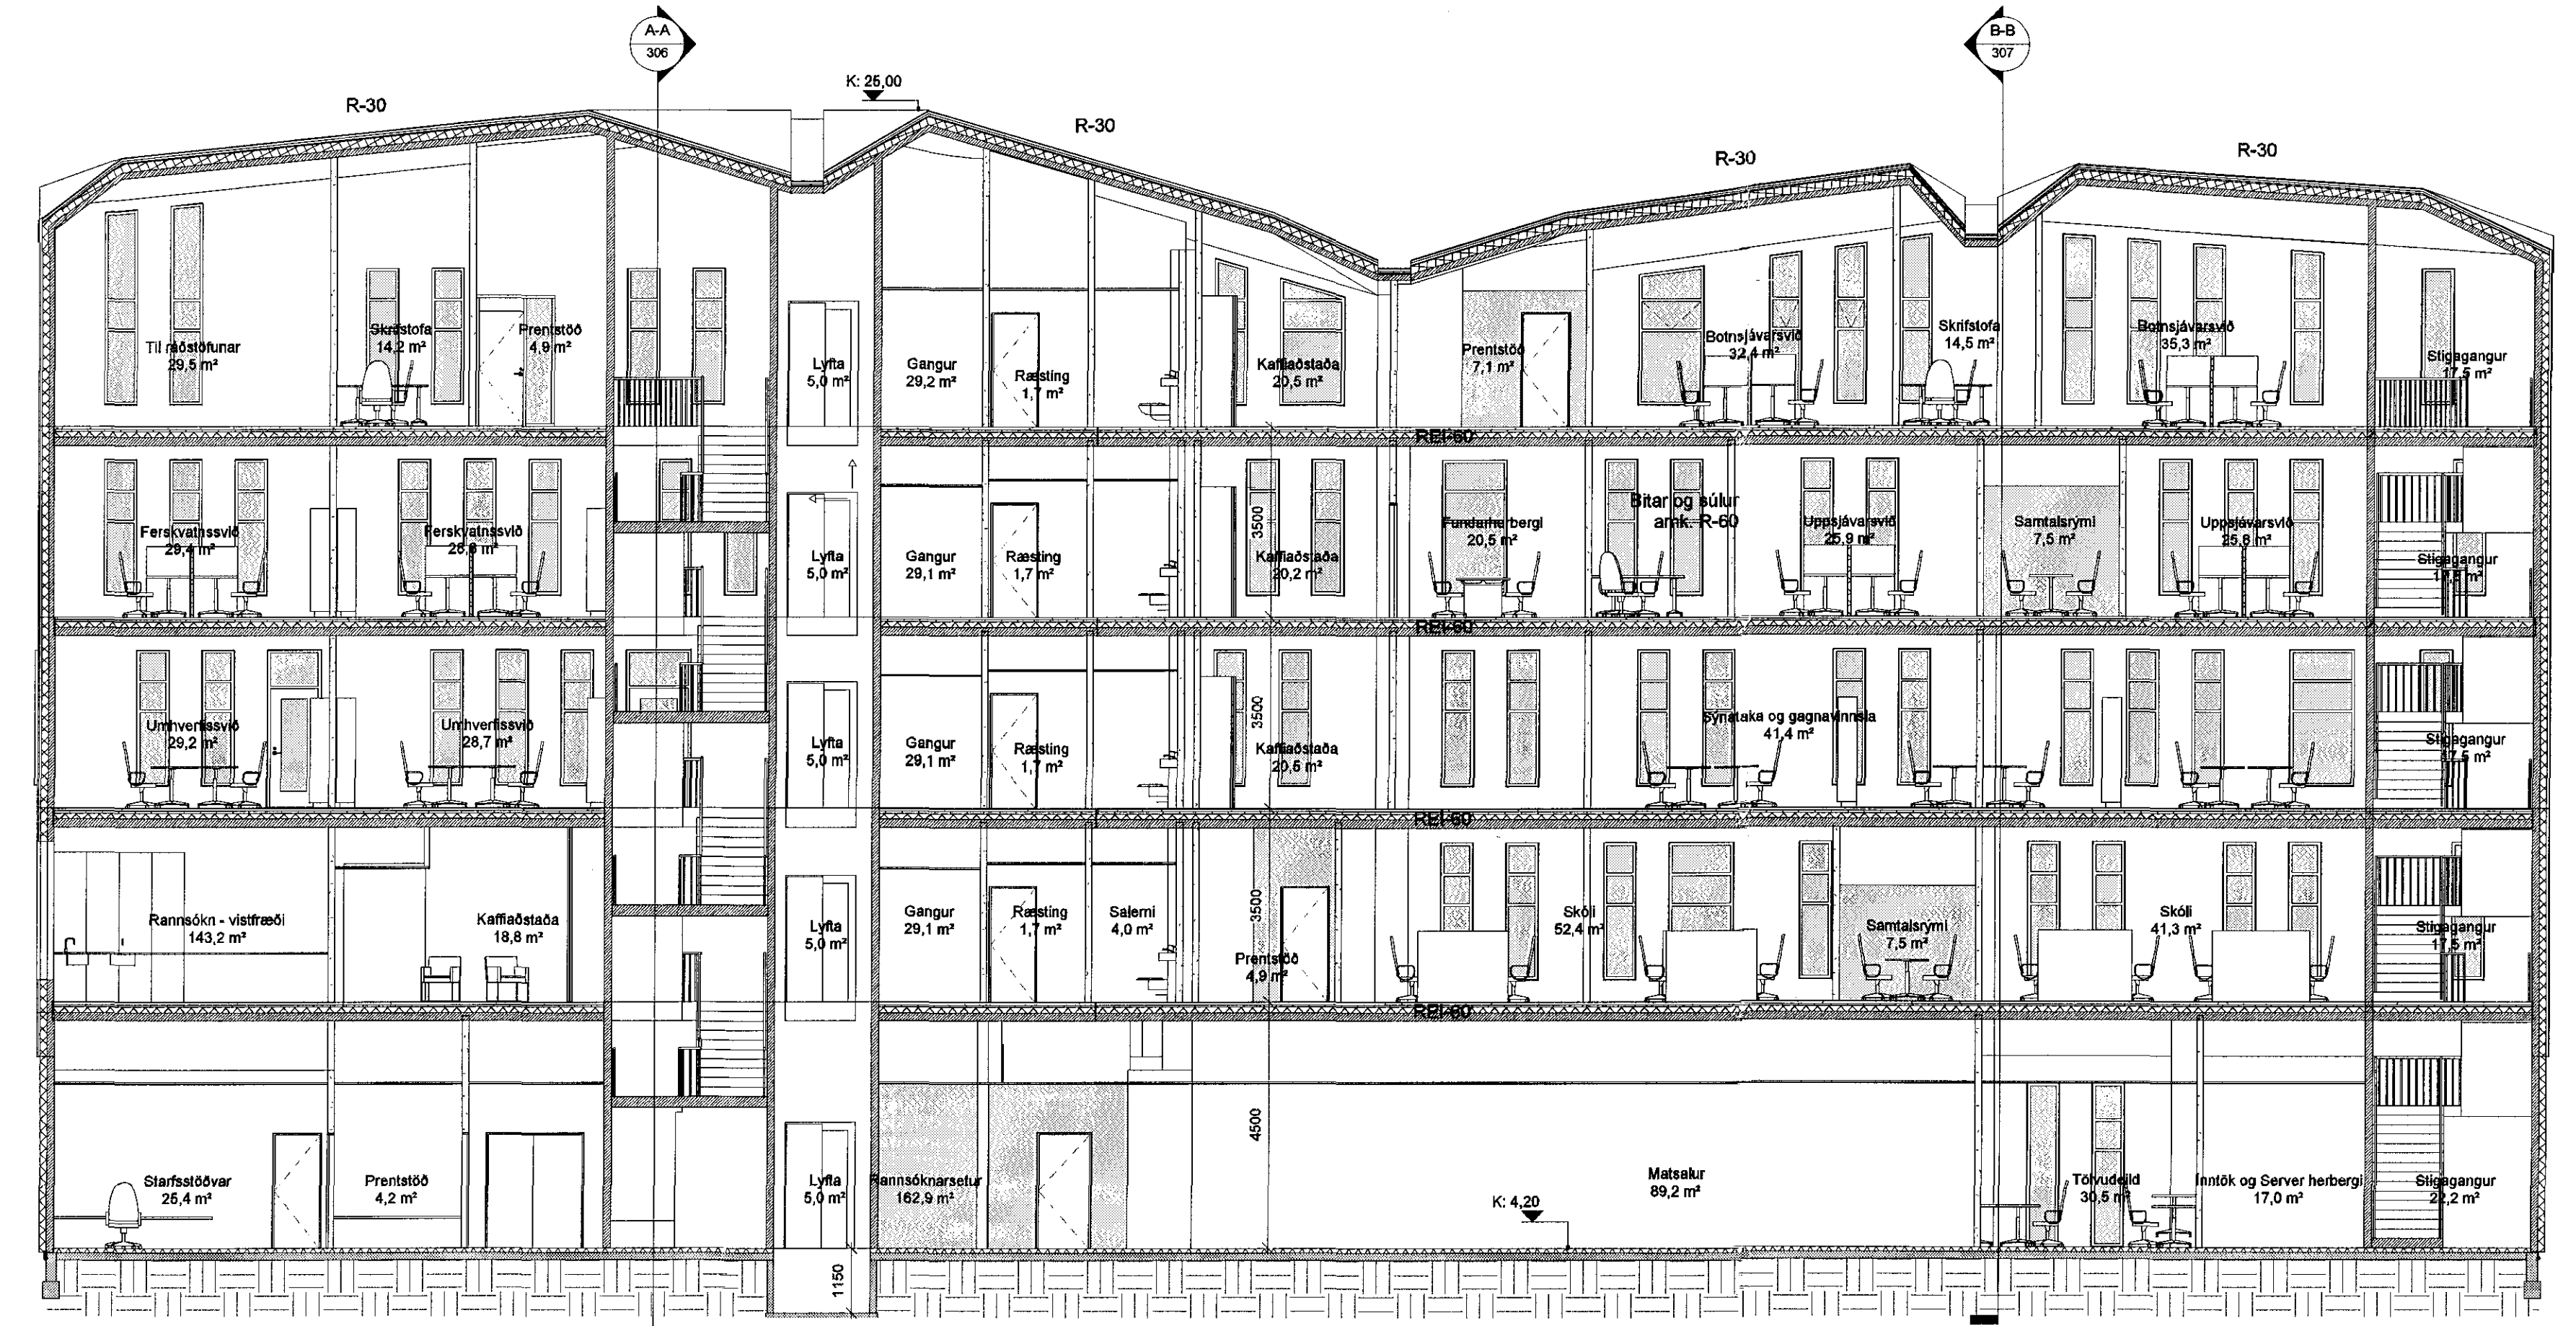

SNIB C-C

MATSHLUTI 02 | MATSHLUTI 01

NÚVERANDI BYGGING  
FORNUBÚÐIR 5

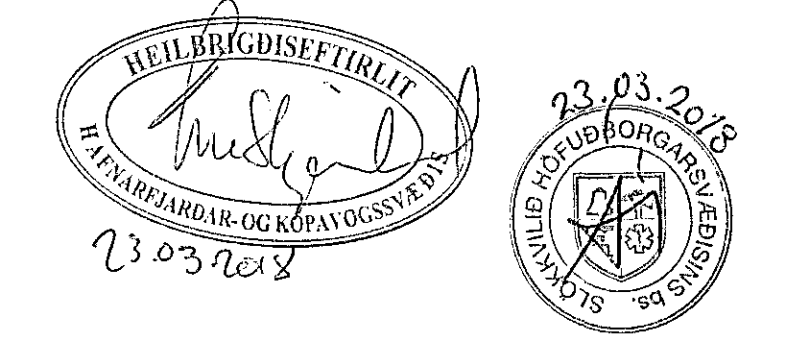

Yfirfarir af  
brunahönnuði  
Gunnar H. Kristjánsson  
brunaverkfræðingur  
23.3.2018

1 | Númer | 24.01.2018 | SÍ / SE  
Útg. | Skýring / Eftirlit | Daga | Tölur / Tölur


**FORNUBÚÐIR EIGNARHALDSFÉLAG.EHF**  
VERKGAUF / EIGNAR  
**Viðbygging - Atvinnustarfsemi - MHL 02**  
TEGUND EREIS

**FORNUBÚÐIR 5 - 220 HAFNARFIRÐI**  
GATASTADSETHING

**ADALUPPRÁTTUR**  
Snib B-B og C-C

LANDNÚMÉR: 120505  
STAÐGR.: 1400-1-24400050  
MHL: 02  
MKV: 1:100  
BLAÐSTÆRÐ: A1  
ÚTGAFA DAGS: 24.01.2018  
TEIKNAD: SD / ÞJA  
YFIRFARIR: SE

**1701** **307 - 1**  
VERNRK: RANGR: ÚTGEFA

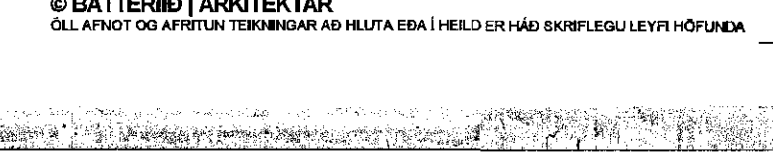

Jón Ólafur Ólafsson FAI  
Sími: 03046-9999

Sigurður Einarsson FAI  
Sími: 110457-2789

Sigurður Harðarson FAI  
Sími: 03046-9999

**BATTERIÐ | ARKITEKTAR**  
Hvaleyrarbraut 32 | 220 Hafnarfjörður | Sí: 54 54 700 | batteri@arkitekt.is | www.arkitekt.is

© BATTERIÐ | ARKITEKTAR  
ÖLL AFRIT OG AFRITUN TILHAFNAÐ HAFNA Eða Í HEILD Eða HÁÐ SKRIPLESU LEYRI HÖFUNDNA

Öll mál eru í mm. Mælið ekki af teikningum. Öll mál aðgætt á staðnum. Osamræmi í teikningum og vafatrúli skal tilkynna arkitektum strax.  
Tölustrá: C:\User\stveinn\Documents\1701-Fornubudir\_5\_Sveinn.rvt