





ÚTLIT AUSTUR

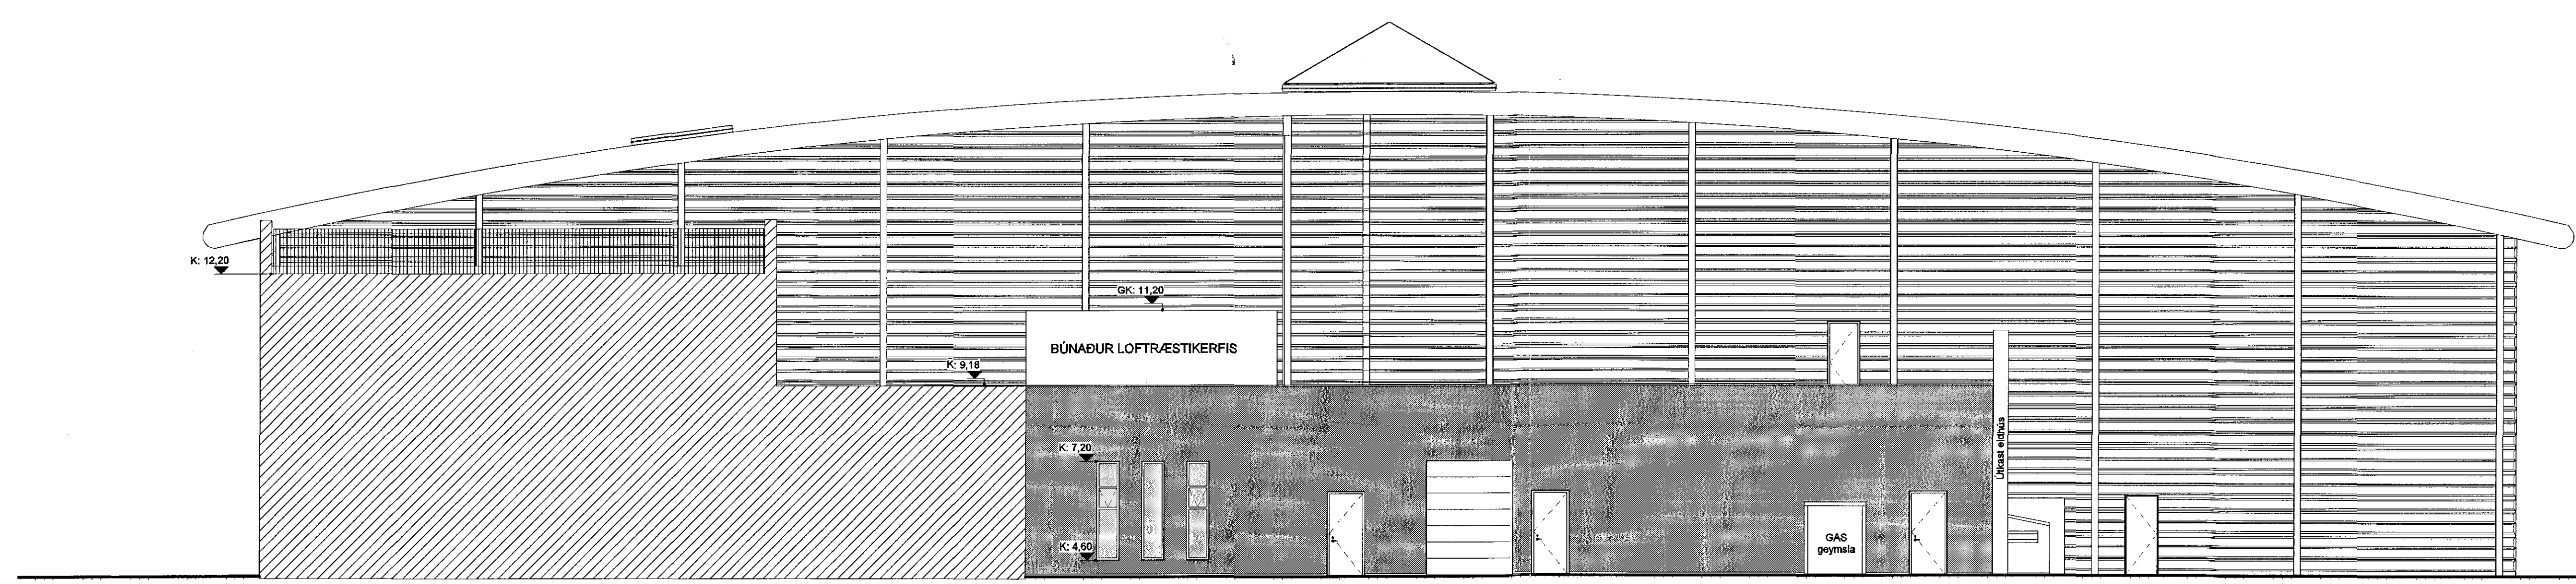

ÚTLIT AUSTUR BAKHÚS

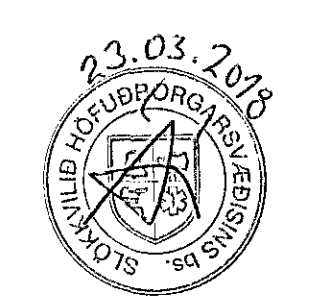

Yfirfarir af
brunahönnuði,
Gunnar H. Kristjánsson
Byggingafræðingur
23.3.2018

1	1/3 skilning	24.01.2018	SP / SE
Útg.	Skýring / Birting	Útga.	Teiknaði / Ritnaði
FORNÚBÚÐIR EIGNARHALDSFÉLAG.EHF			
VERKLAUF / ÚTGAFA			
Viðbygging - Atvinnustarfssemi - MHL 02			
TEIÐI / VÍÐI			
FORNÚBÚÐIR 5 - 220 HAFNARFIRÐI			
GATASTÆÐING			
ADALUPPDRÁTTUR	LANDNÚMÉR:	120505	
ÚTLIT Austur	STADGR.	1400-1-24400050	
	MFL.	02	
	MKV.	1:100	
	BLADSTÆRÐ:	A1	
	ÚTGAFA DAGS:	24.01.2018	
	TEIÐI:	SP / PJA	
	YFIRFARIÐ:	SE	

1701 314 - 1

BATTERÍD | ARKITEKTAR

Jón Ólafur Ólafsson FAI
t: 090656-4099

Sigurður Einarsson FAI
t: 110457-2789

Sigurður Harðarson FAI
t: 030446-3999

BATTERÍD | ARKITEKTAR
Hvalyrjarbraut 22 | 220 Hafnarfirði | IS: 54 54 700 | batteri@arkitekt.is | www.arkitekt.is

© BATTERÍD | ARKITEKTAR
ÖLL AÐRIT OG AFRITUN TERNINGAR OG HLUFTA EFA Í HÉLD ER HÁÐ SÖMULIGU LEYTI HORFNA.