



ÚTLIT NORÐUR

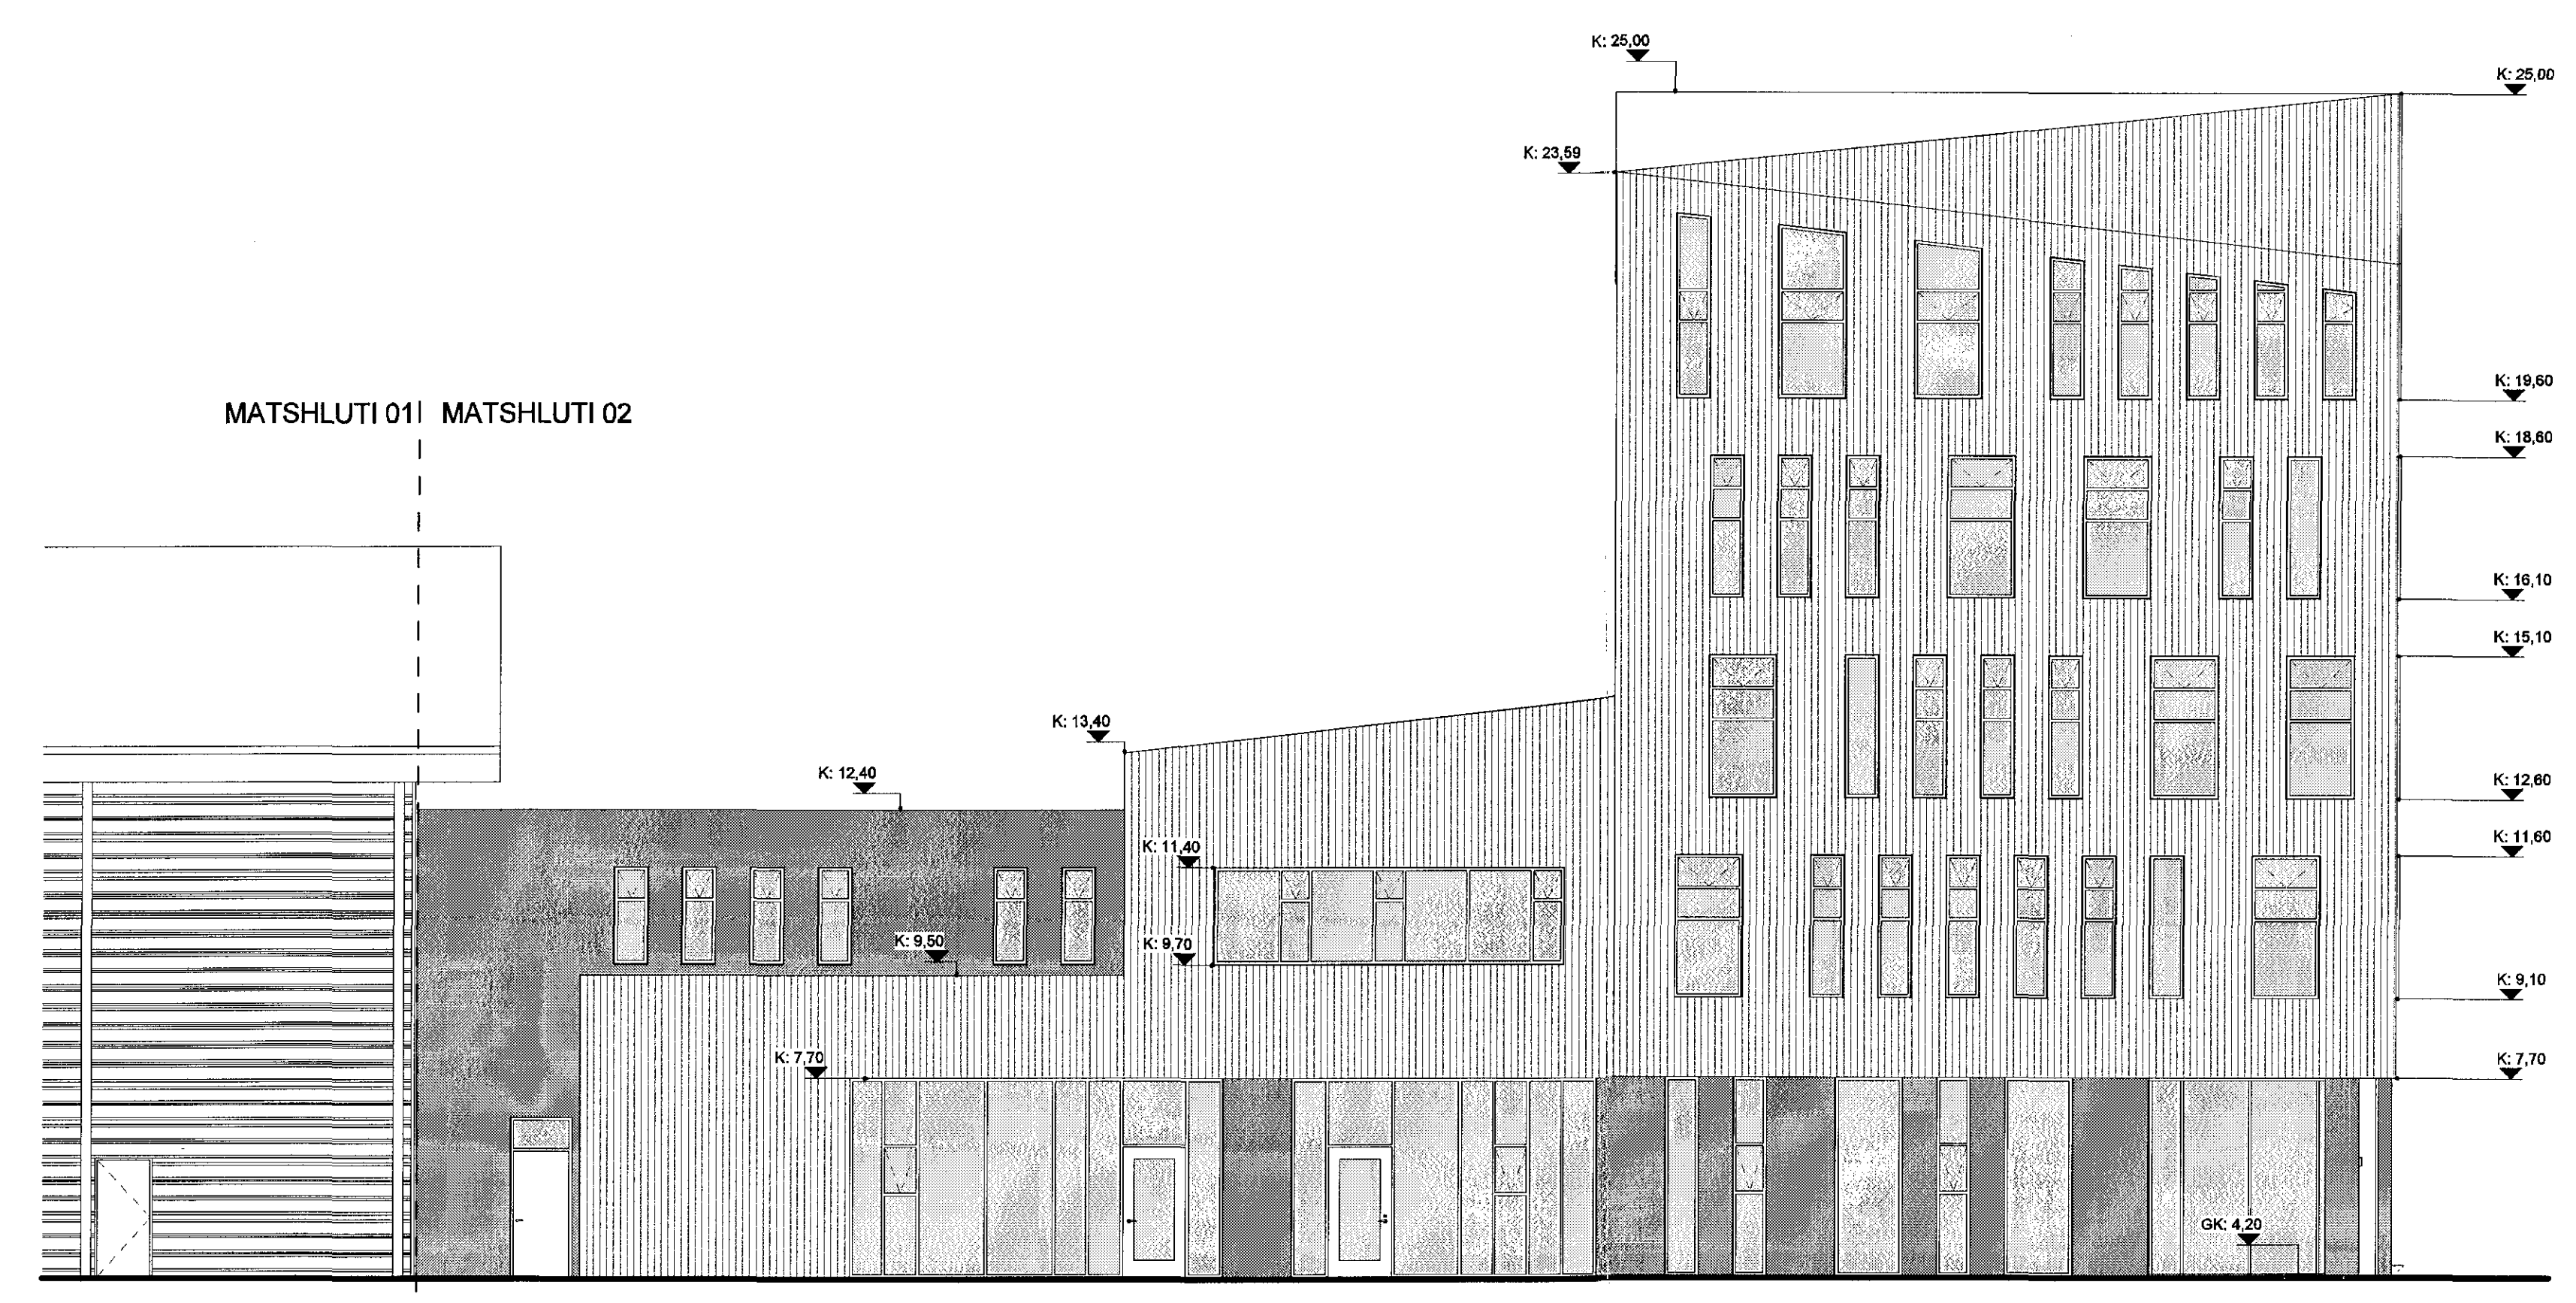

ÚTLIT SUÐUR

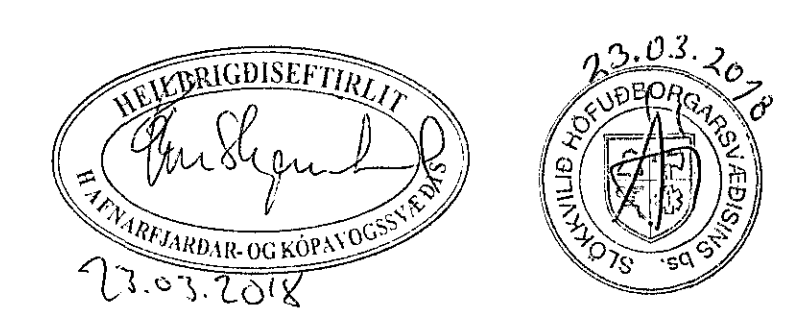

Yfirfarið af
brunahönnuð,
Gunnar H. Kristjánsson
Byggingaflutrymni
23.3.2018

1	1/1	1/1	24.01.2018	8h / 16h
1	1/1	1/1	24.01.2018	8h / 16h

FORNUBÚÐIR EIGNARHALDSFÉLAG.EHF
VERKAUFI / LEIGANDI
Viðbygging - Atvinnustarfsemi - MHL 02
TEIGNAS VÆGIS

FORNUBÚÐIR 5 - 220 HAFNARFIRÐI
GATASAMBEIÐING

LANDNÚMÉR:	120505
STADGR.:	1400-1-24400050
MHL:	02
MKV.:	1:100
SLAÐSTYRÐ:	A1
ÚTGÁFA DAGS:	24.01.2018
TEIKNAD:	Sb / ÞJA
YFIRFARID:	SE

1701 315 - 1
VERNRK. PARRK. ÚTGÁFA

BATTERÍÐ | ARKITEKTAR
Hvalkyrnbraut 32 | 220 Hafnarfjörð | Sí: 54 54 700 | batterid@arkitekt.is | www.arkitekt.is

Jón Ólafur Ólafsson F.A.I.
Sí: 990688-4999

Stuðulinn Ólafsson F.A.I.
Sí: 110457-2788

Sigurður Hérðarson F.A.I.
Sí: 030446-3999

© BATTERÍÐ | ARKITEKTAR
ÖLL AÐRIT OG AFRITAN TÖNNUNAR- OG FLUTA EBA Í HEILD ER HÁG SKORLEGGU LEYFI HÖFUNDNA.