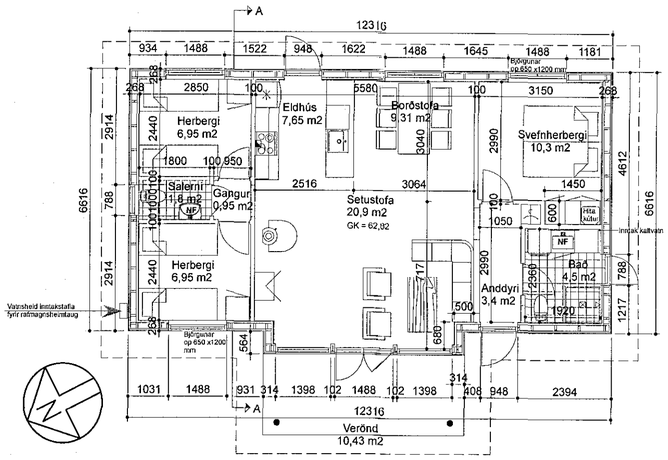

Grunnmynd:

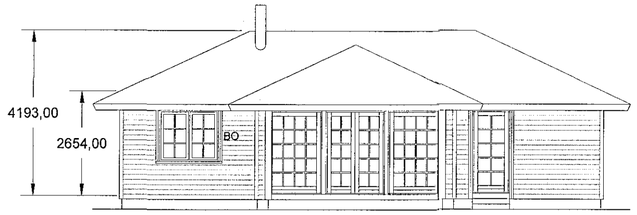

Austur hlið:

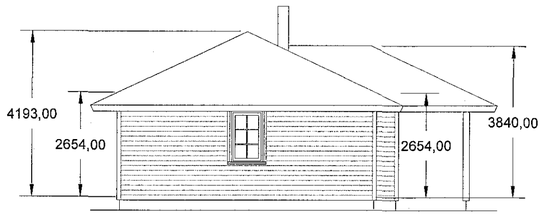

Suður hlið:

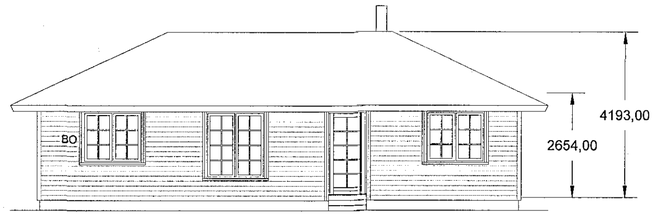

Vestur hlið:

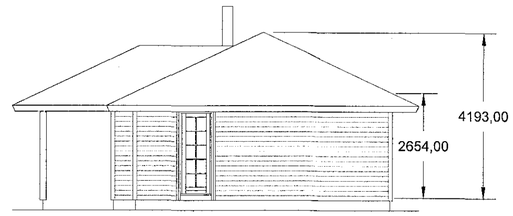

Norður hlið:

Samþykkt þann
11. apríl 2018
Byggingafulltrúinn í Hafnarfirði

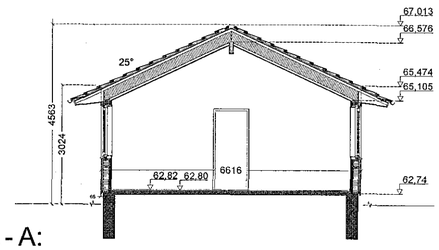

Snið A - A:

Afstöðumynd:

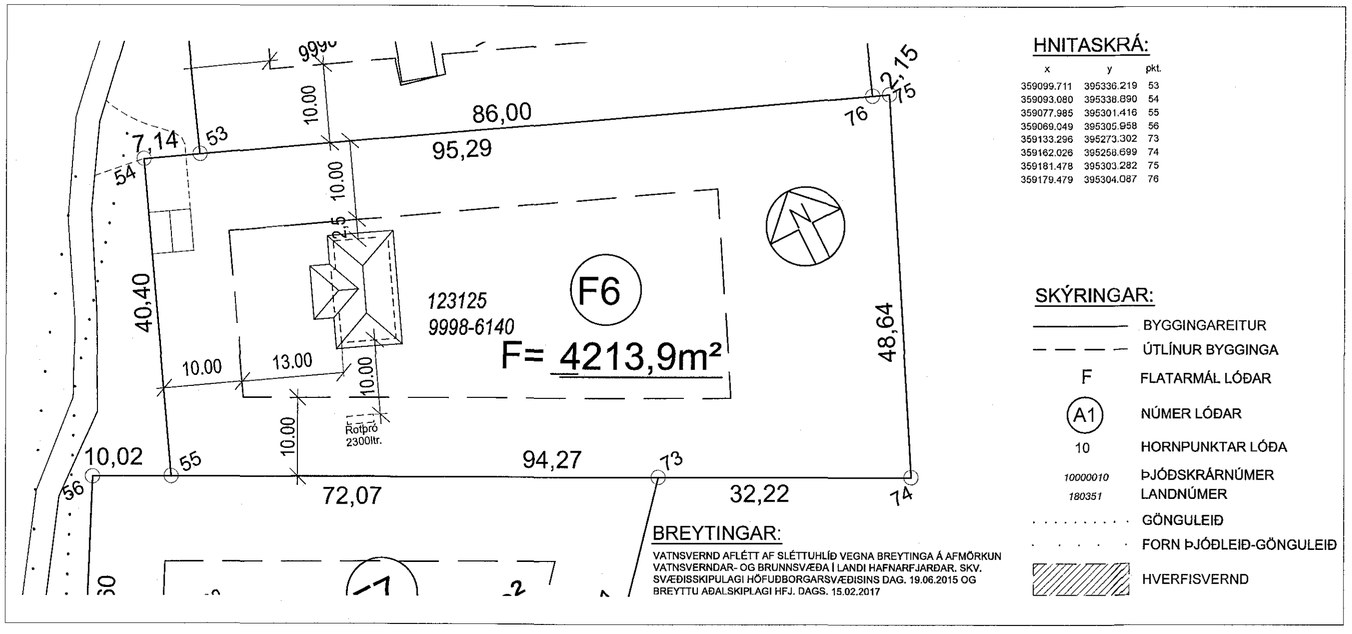

HNITASKRÁ:

x	y	pkt.
359099.711	395336.219	53
359093.080	395338.890	54
359077.985	395301.416	55
359069.049	395305.958	56
359133.296	395273.302	73
359162.026	395258.699	74
359181.478	395303.282	75
359179.479	395304.087	76

SKÝRINGAR:

- BYGGINGAREITUR
- ÚTLÍNUR BYGGINGA
- F — FLATARMÁL LÓÐAR
- A1 — NÚMER LÓÐAR
- 10 — HORNPUNKTAR LÓÐA
- 10000010 — ÞJÓÐSKRÁRNÚMER
- 180351 — LANDNÚMER
- GÖNGULEIÐ
- FORN ÞJÓÐLEIÐ-GÖNGULEIÐ
- HVERFISVERND

BREYTINGAR:

VATNSVERND AFLÉTT AF SLÉTTUHLÍÐ VEGNA BREYTINGA Á AFMÖRKUN VATNSVERNDAR- OG BRUNNSVÆÐA Í LANDI HAFNARFJARÐAR. SKV. SVÆÐISSKIPULAGI HÖFUÐBORGARSVÆÐISINS DAG. 19.06.2015 OG BREYTTU AÐAL.SKIPLAGI HFJ. DAGS. 15.02.2017

Byggingarlýsing:

Sumarhúsið er framleitt í einingum af EBK HUSE A/S í Slagelse í Danmörku.

Undirstöður og gólfplata:

Húsið hvílir á steinsteyptum undirstöðum, sem hvíla á þjappaðri fyllingu.
Gólfplata er steinsteypt og hvílir á þjappaðri fyllingu, einangrun undir gólfplötu skal vera 75 mm plasteinangrun U gildi fyrir plötu < 0,3 w/m2°K.

Útveggir:

Burðargrind útveggja er gerð úr forsniðnum einingum, timburgrind er úr 45x145 mm furu. Einangrun er samtals 195 mm steinull, U gildi < 0,4 w/m2°K.
Vegggrind klæðist að utan með 12 mm krossvið, sem vindvörn og afstýfing.
Undir einangrun komi 0,2 mm þolplast, sem rakavörn ásamt afréttingargrind.
Veðurkápa er lárétt timburklæðning.
Innri klæðning útveggja eru 10 mm spónaplötur í flokki 1.

Þakvirki:

Þaksperrur eru úr furu, 50 x 245 mm, flokkur T-1 c/c 600 mm.
Einangrun er 245 mm glerull með vindpappa, U gildi < 0,2 w/m2°K.
Undir einangrun komi 0,2 mm þolplast, sem rakavörn ásamt afréttingargrind.
Þakklæðning ofaná sperrur er 12 mm krossviður. Krossviðsklæðninginn er jafnframt til afstýfingar.
Ofaná klæðninguna kemur þakpappi með rakamótstöðu > 500 pam.
Þakefni eru leirskýfur á timbur lektum.

Upphitun húss:

Sumarhúsið verður hitað með gólfhitamottum úr plaströrum, vatn til gólfhitunar og heitt neysluvatn kemur frá rafmagnshituðum vatnshitageymi í horni svefnherbergis.

Stærðir húss og lóðar:

Sumarhúsið er alls 84,4 m2 br. og 274,7 m3 br.
Lóðarstærð er alls 4.213,9 m2
Nýtingarhlutfall = 0,02.

Eurostál ehf
Sundaborg 5, 104 Reykjavík
Símar: 517 0335 / 618 3300, email: kjartan@eurostal.is

Verkheiti:	Sumarhús við Sléttuhlíð F6. Hafnarfirði		Kvarði: 1/100/500
Teikning:	Aðaluppdráttur, grunnmynd, útlit,snið og afstöðumynd		Teikn. nr. 01.01
Breytt: 24.04.2018			
Teiknað: KR	Dags: 10.11.2017	Verk nr.:	Undirskrift: kt. 220850-2189