


Samþykkt þann
25. apríl 2018
Byggingafulltrúinn í Hafnarfirði

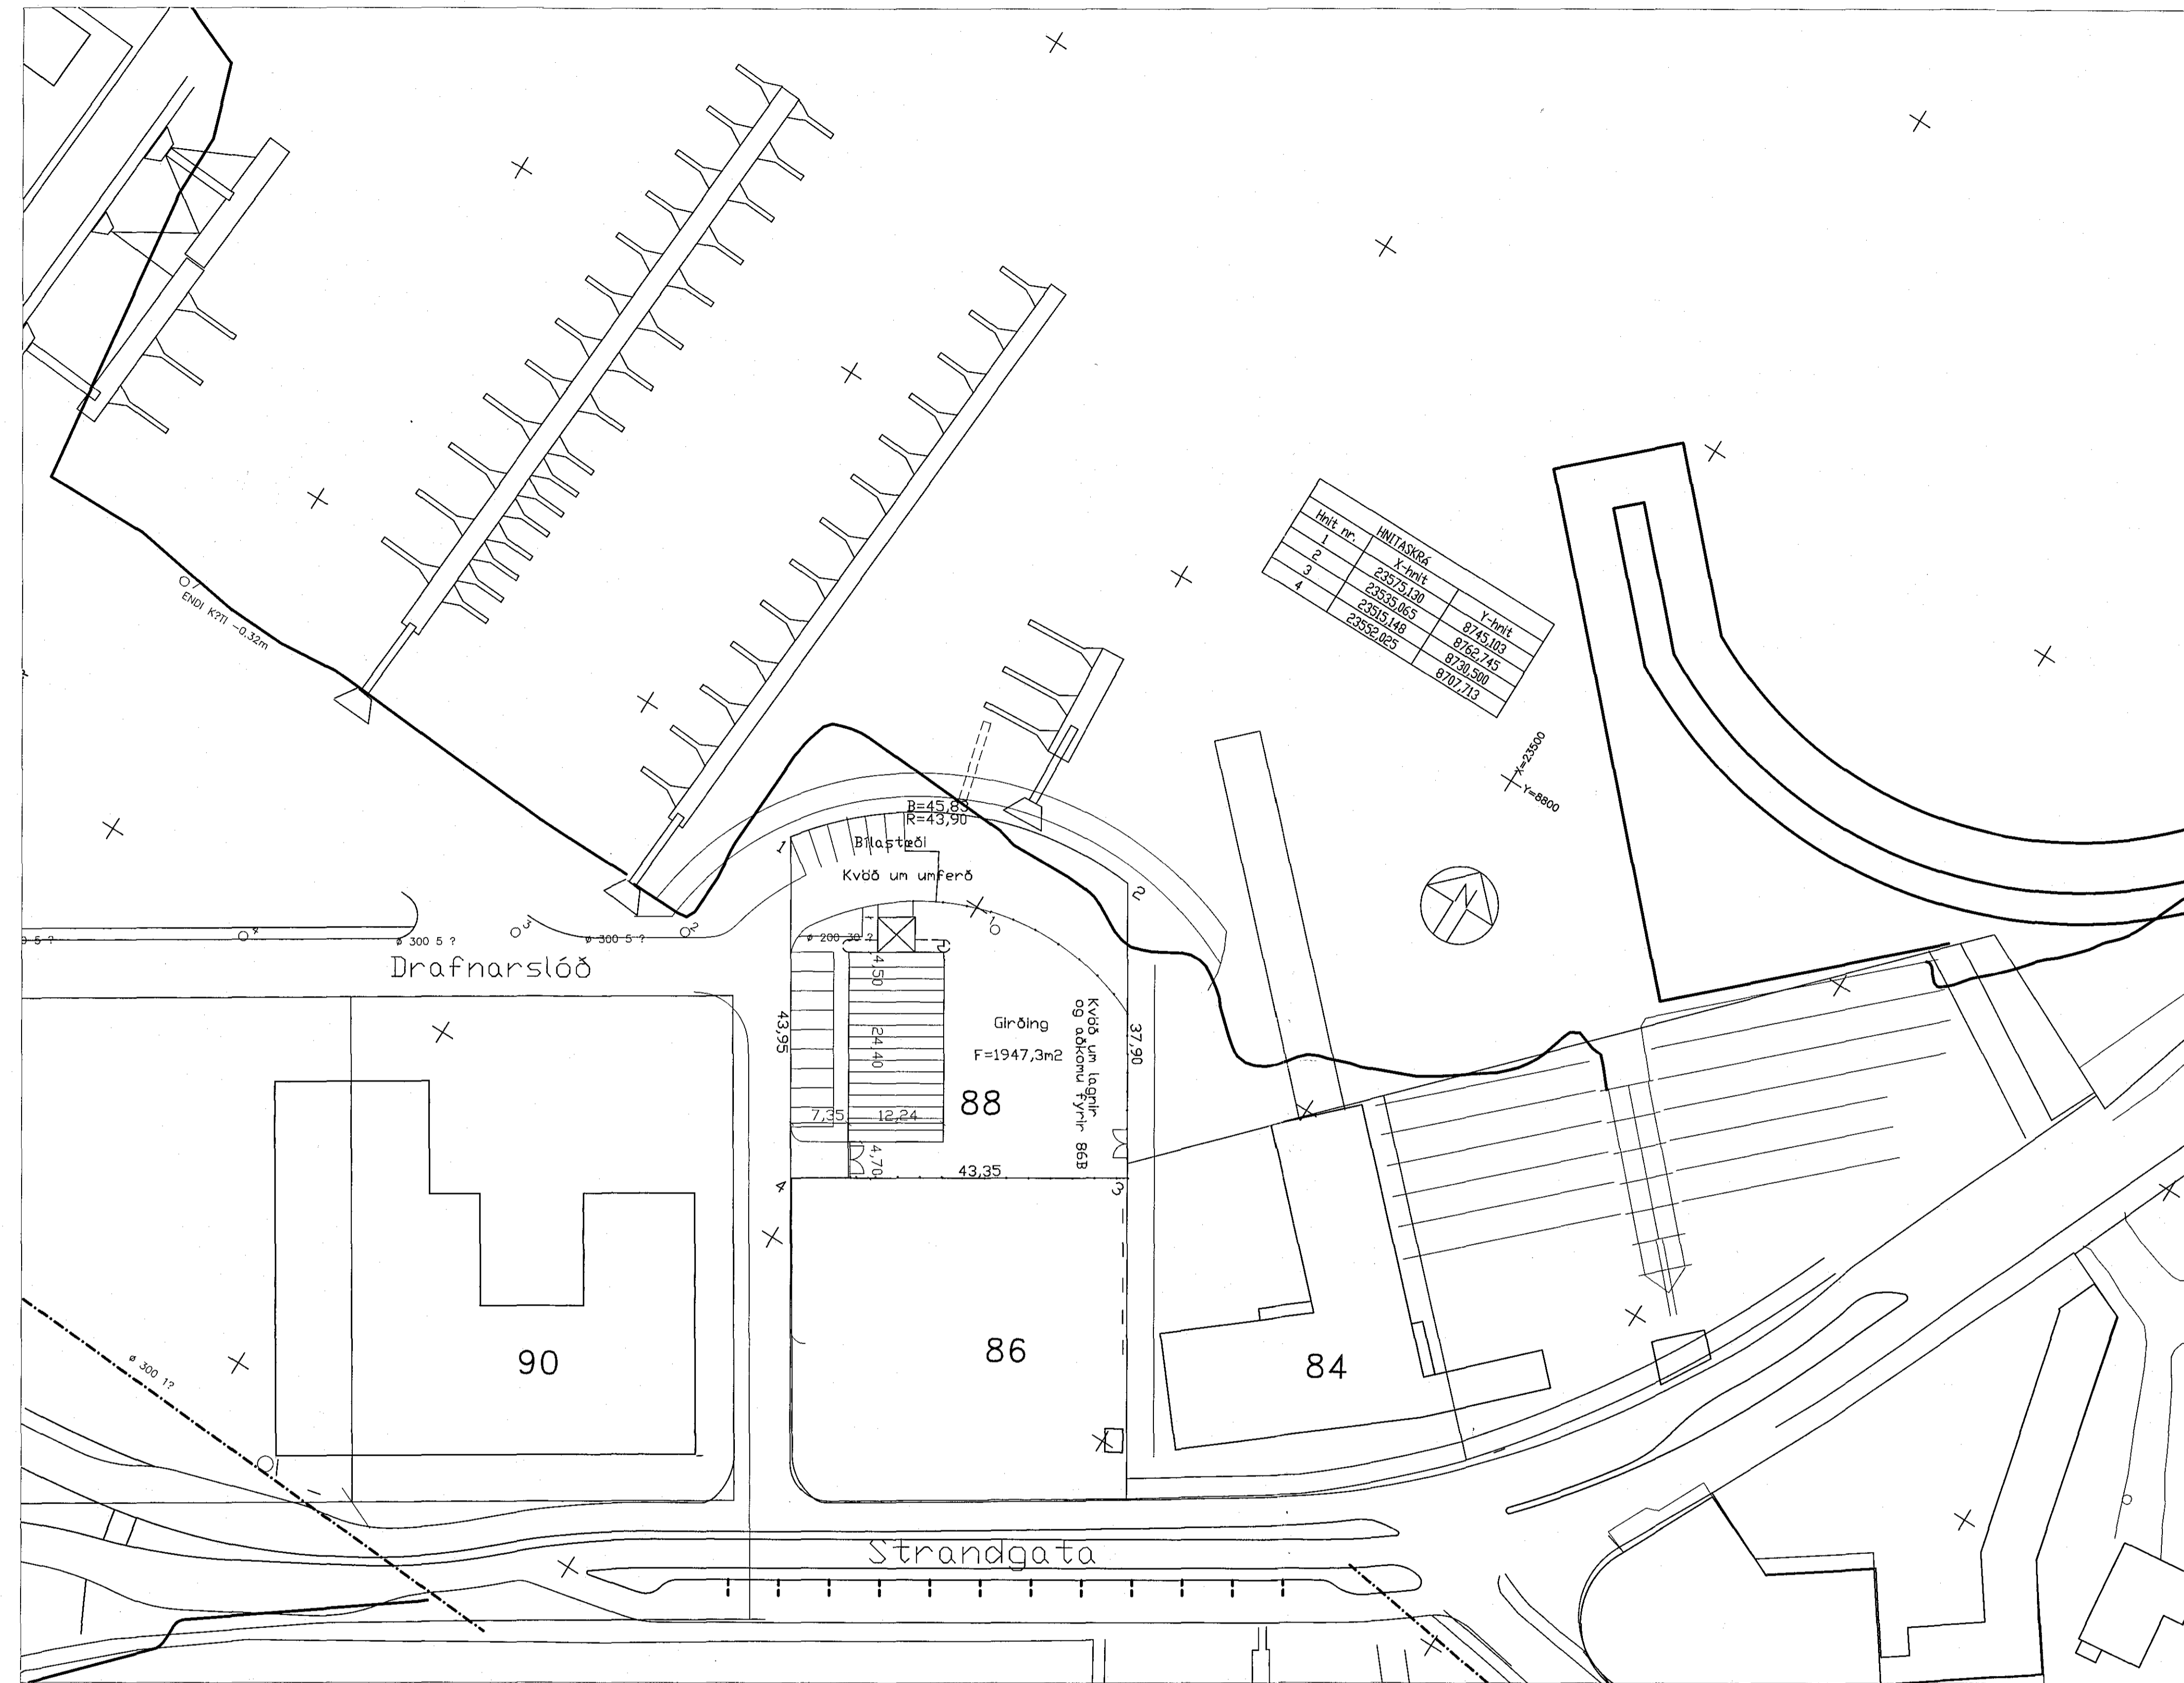

Afstöðumynd 1/500



Strandgata 88
Hafnarfirði
Afstöðumynd

Hannað / teiknað : ff Verknúmer : 97-sigl
Mælikvarði : 1/100 Dagsetning : 04.12.2017

Teikn.nr. 100

Aðalhönnuður :
Fróðrik Friðriksson arkitekt Fél. Kt: 211256-4519

Studio F - arkitektar
Kelduhvammur 6, 220 Hafnarfjörður
Kt: 430707-1670 S: 571 0202 / 864 9610 Netf: studiof@istanda.is