
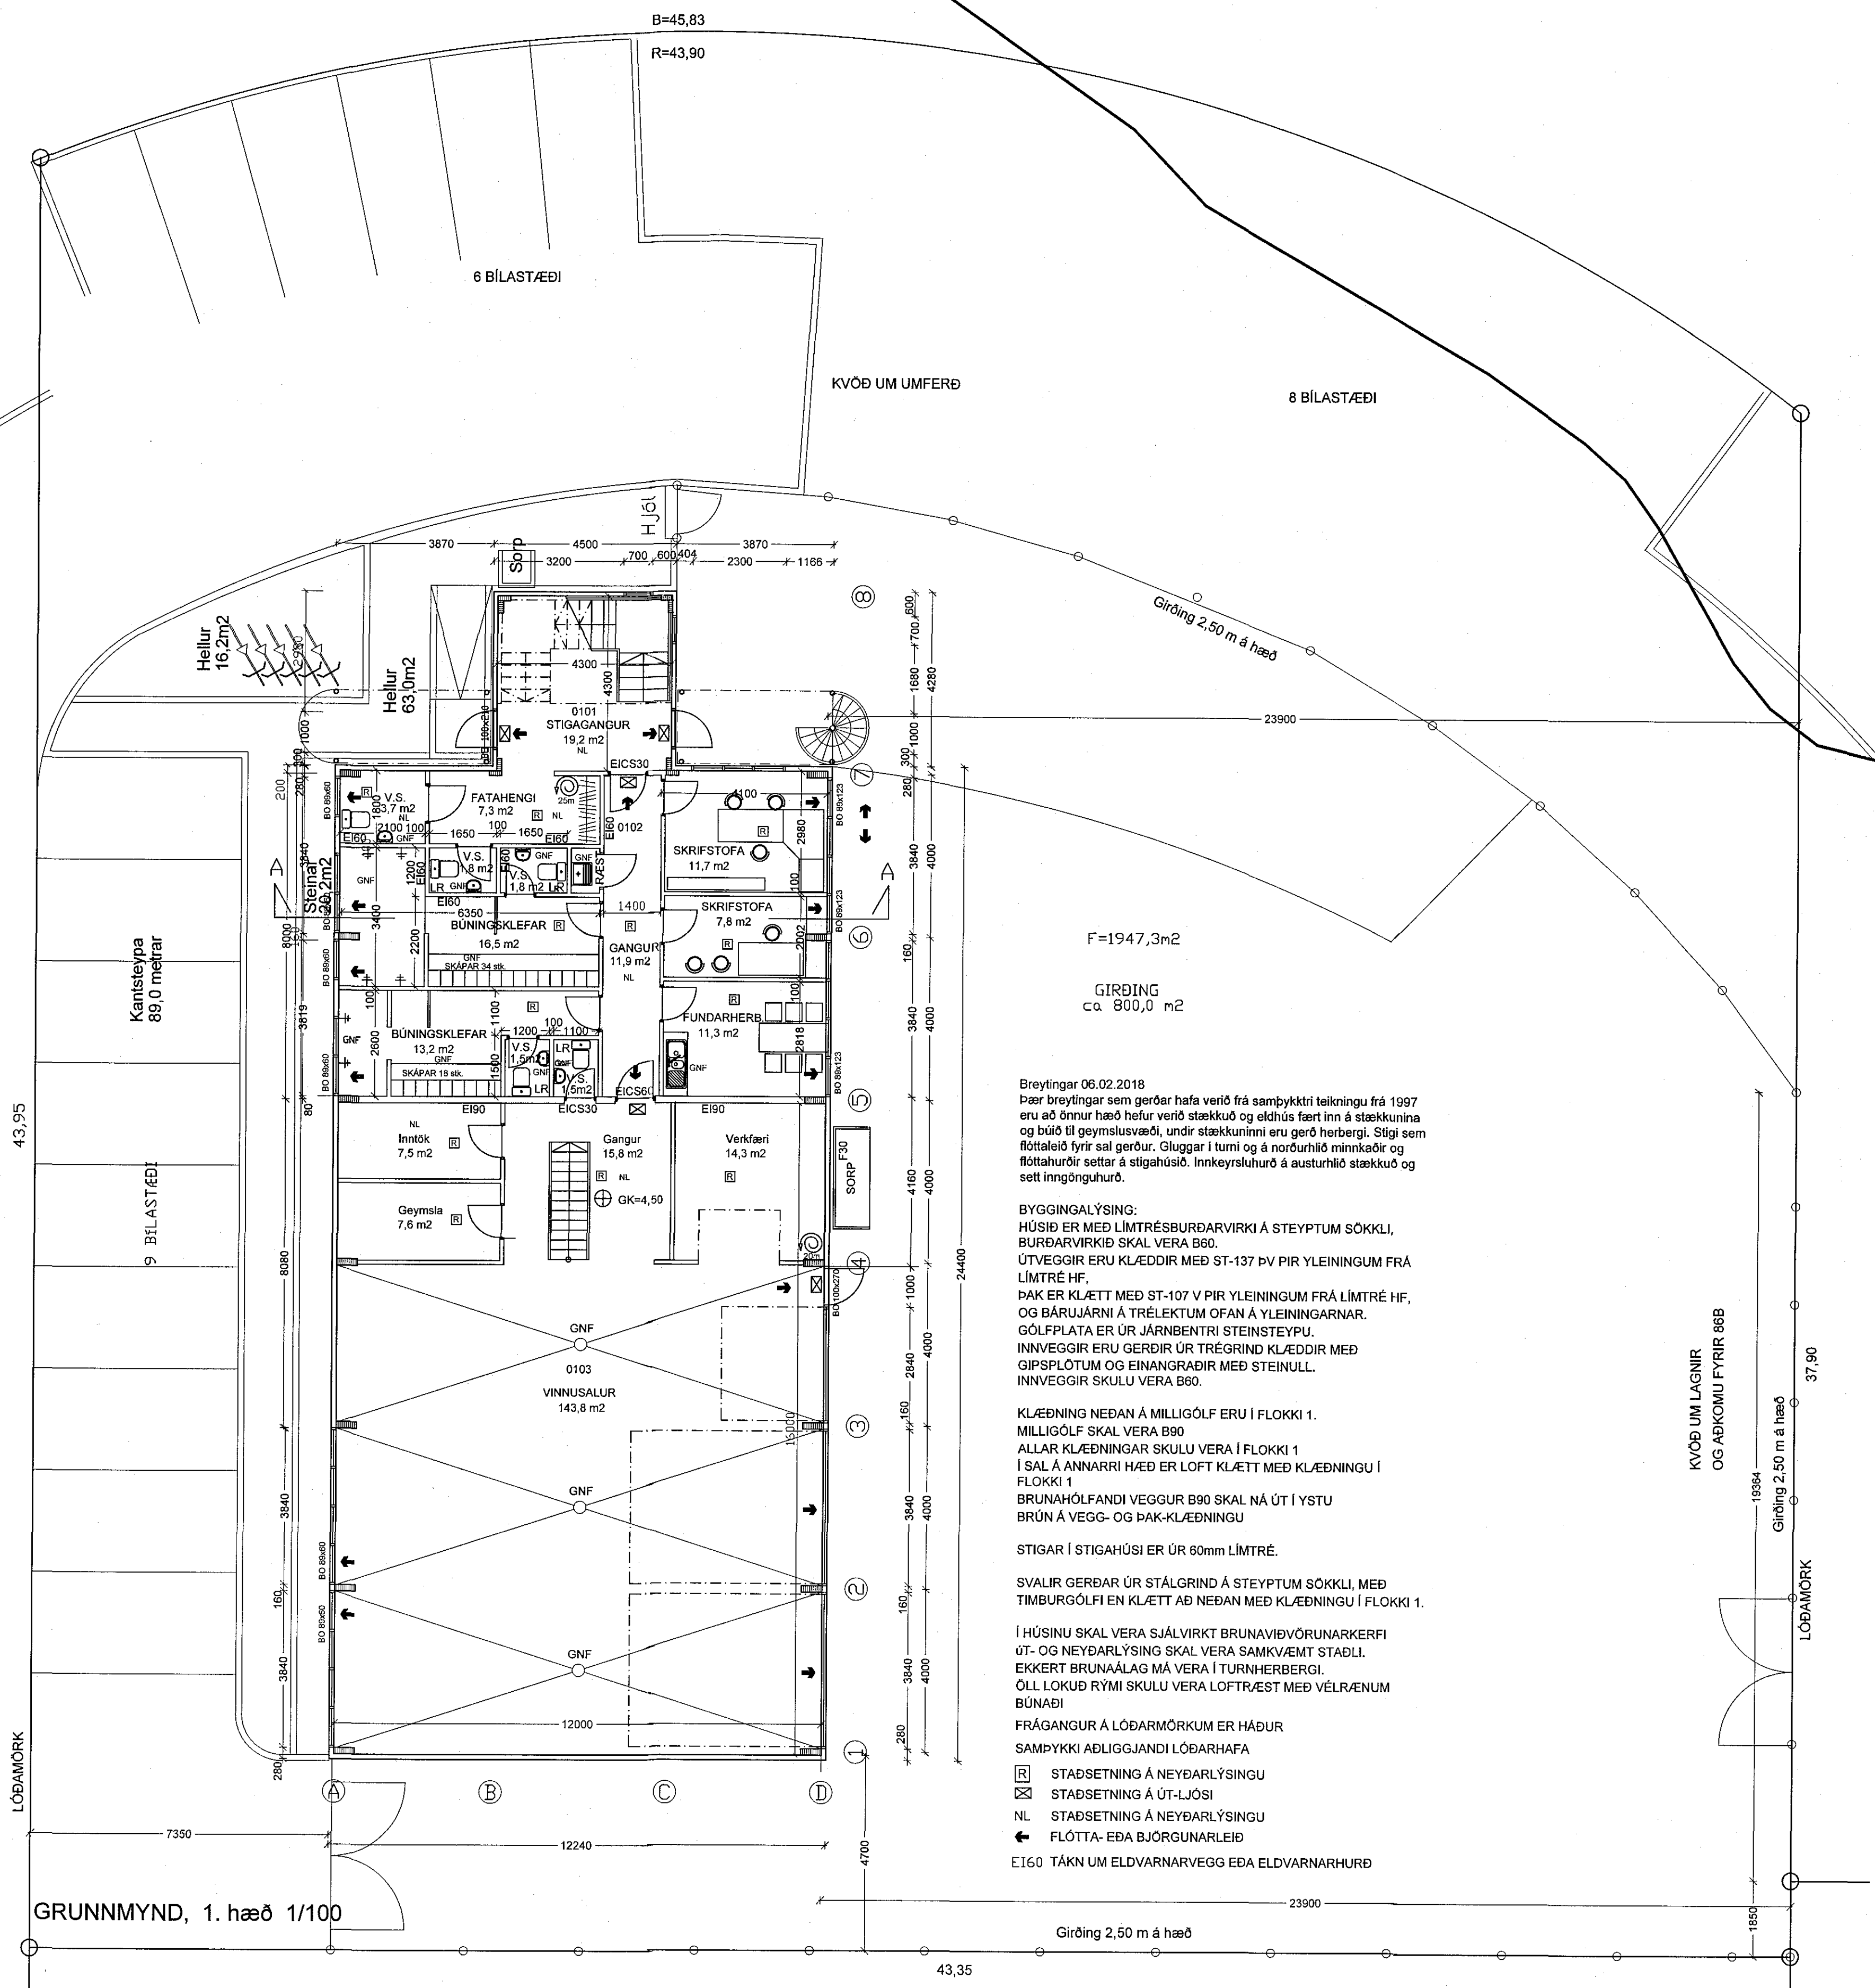
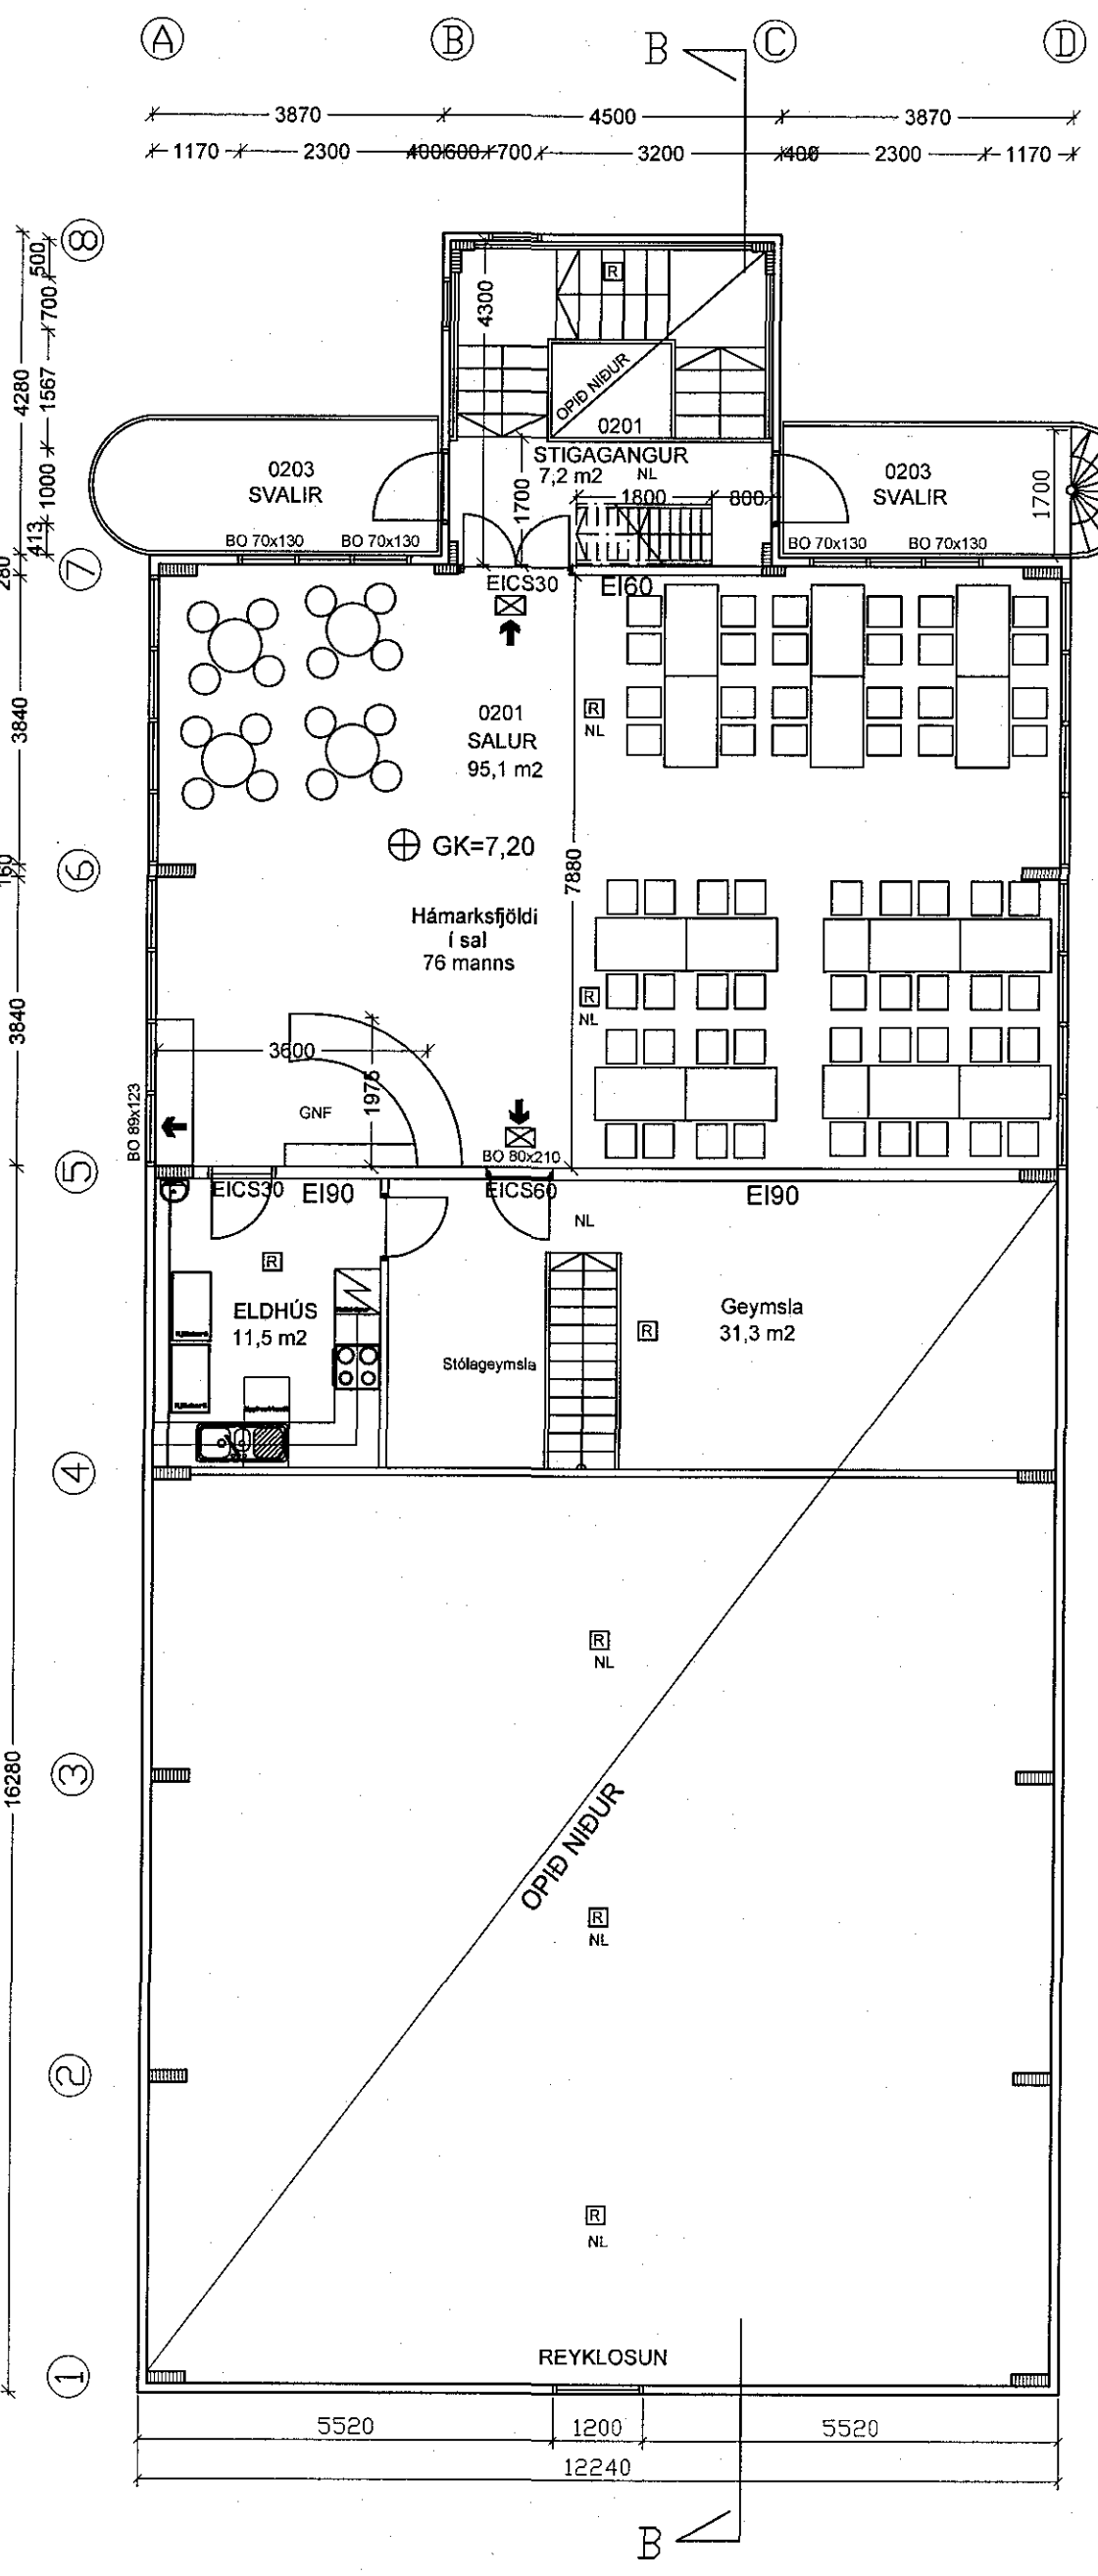


Stæðir fyrir stækkun:	
1 hæð	317,9m ²
2 hæð	126,5m ²
3 hæð	19,1m ²
Samtals	463,5m ² 2089,4m ²
Stækkun	
2 hæð	28,4m ²
Samtals eftir stækkun	491,9m ² 2089,4m ²
Nýtingarhlutfall	0,25

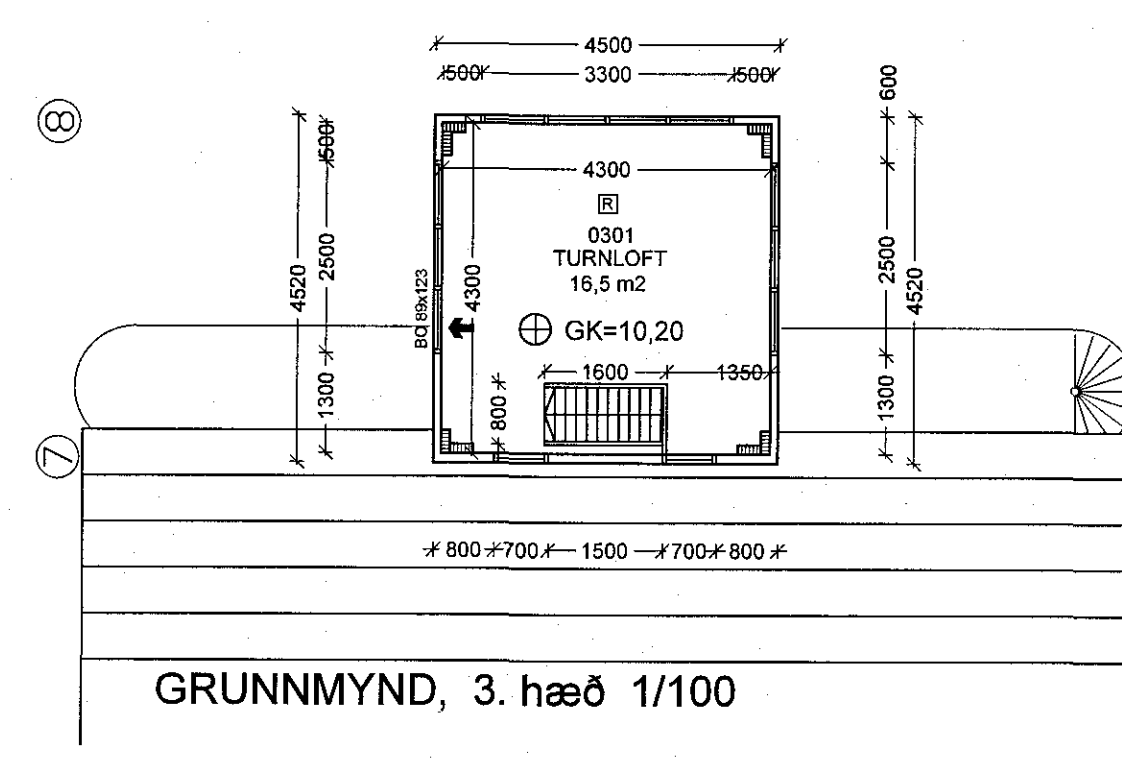

Breytingar 06.02.2018
Þær breytingar sem gerðar hafa verið frá samþykktri teikningu frá 1997 eru að önnur hæð hefur verið stækkuð og eldhúsi fært inn á stækkunina og búið til geymslusrúm, undir stækkuninni eru gerð herbergi. Stigi sem ríttakæð fyrir sal gerður. Gluggar í turni og á norðurhlíð minnkaðir og ríttakæðir settar á stíghúsið. Innkeyrslur á austurhlíð stækkuð og sett innngönguhúð.

BYGGINGALÝSING:
HÚSIÐ ER MED LÍMTRÉSBRUNARVERKI Á STEYPTUM SÖKKLI, BURDARVERKID SKAL VERA B60. ÚTVEGGIR ERU KLÆDDIR MED ST-137 ÞV PIR VLEININGUM FRÁ LÍMTRÉ HF. ÞAK ER KLÆTT MED ST-107 V PIR VLEININGUM FRÁ LÍMTRÉ HF, OG BÄRULÁRNI Á TRÉLEKTUM OFAN Á VLEININGARNAR. GOLFPLATA ER ÚR JÄRNÞENTRI STEINSTEYPU. INNVEGGIR ERU GERDIR ÚR TRÉGRIND KLÆDDIR MED GIPSFLÖTUM OG EINANGRADIR MED STEINULL. INNVEGGIR SKULU VERA B60.


KLÆDNING NEÐAN Á MILLIGÖLF ERU Í FLOKKI 1. MILLIGÖLF SKAL VERA B90. ALLAR KLÆDNINGAR SKULU VERA Í FLOKKI 1 Í SAL Á ANNARRI HÆÐ ER LOFT KLÆTT MED KLÆDNINGU Í FLOKKI 1. BRUNAHÖLFANDI VEGGUR B90 SKAL NÁ ÚT Í YSTU BRÚN Á VEGG- OG ÞAK- KLÆDNINGU.

STIGAR Í STÍGHÚSI ER ÚR 80mm LÍMTRÉ.
SVALAR GERÐAR ÚR STÁLGRIND Á STEYPTUM SÖKKLI, MED TIMBURGÖLFÍ EN KLÆTT AÐ NEÐAN MED KLÆDNINGU Í FLOKKI 1.

Í HÚSINU SKAL VERA SJÁLVRÍKT BRUNAVÖÐURNAKRFERFI ÚT- OG NEYDARLÝSING SKAL VERA SAMKVÆMT STAÐLI. EKKERT BRUNALAG MÁ VERA Í TURNHERBERGI. ÖLL LOKUÐ RÝMI SKULU VERA LOFTTRÆST MED VÉLRENUM BUNADI.

FRÁGANGUR Á LÓÐARMÖRKUM ER HÁÐUR SAMÞYKKI ADLIGGJANDI LÓÐARHAFI

- ☐ STADSETNING Á NEYDARLÝSINGU
- ☒ STADSETNING Á ÚT-LJÓSI
- NL STADSETNING Á NEYDARLÝSINGU
- ☛ FLÓTTA- EÐA ÞJORGUNARLEIÐ
- EI60 TÁKN UM ELDVARNARVEGG EÐA ELDVARNARHURÐ

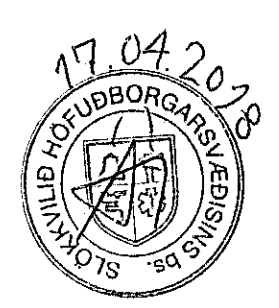

Strandgata 88
Hafnarfirði
Grunnmyndir

Hannað / teiknað: ff Verknúmer: 97-sigl
Mælikvæði: 1/100 Dagsetning: 04.12.2017

Teikn.nr. 101

Adalhöfundur: Frérik Friðriksson arkitekt Fél., Kt. 211256-4519
Studio F - arkitektar
Kelduhvammur 6, 220 Hafnarfjörður
Kt. 430707-1670 S: 571 0202 / 884 9610 Netf: studiof@islandia.is