
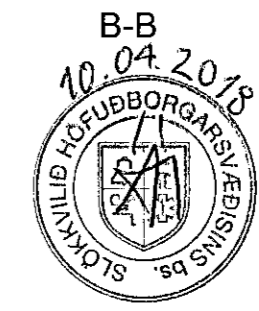


Sampykkt þann

25. apríl 2018

Byggingafróðgætt í Höfðumfirði

Útgildi

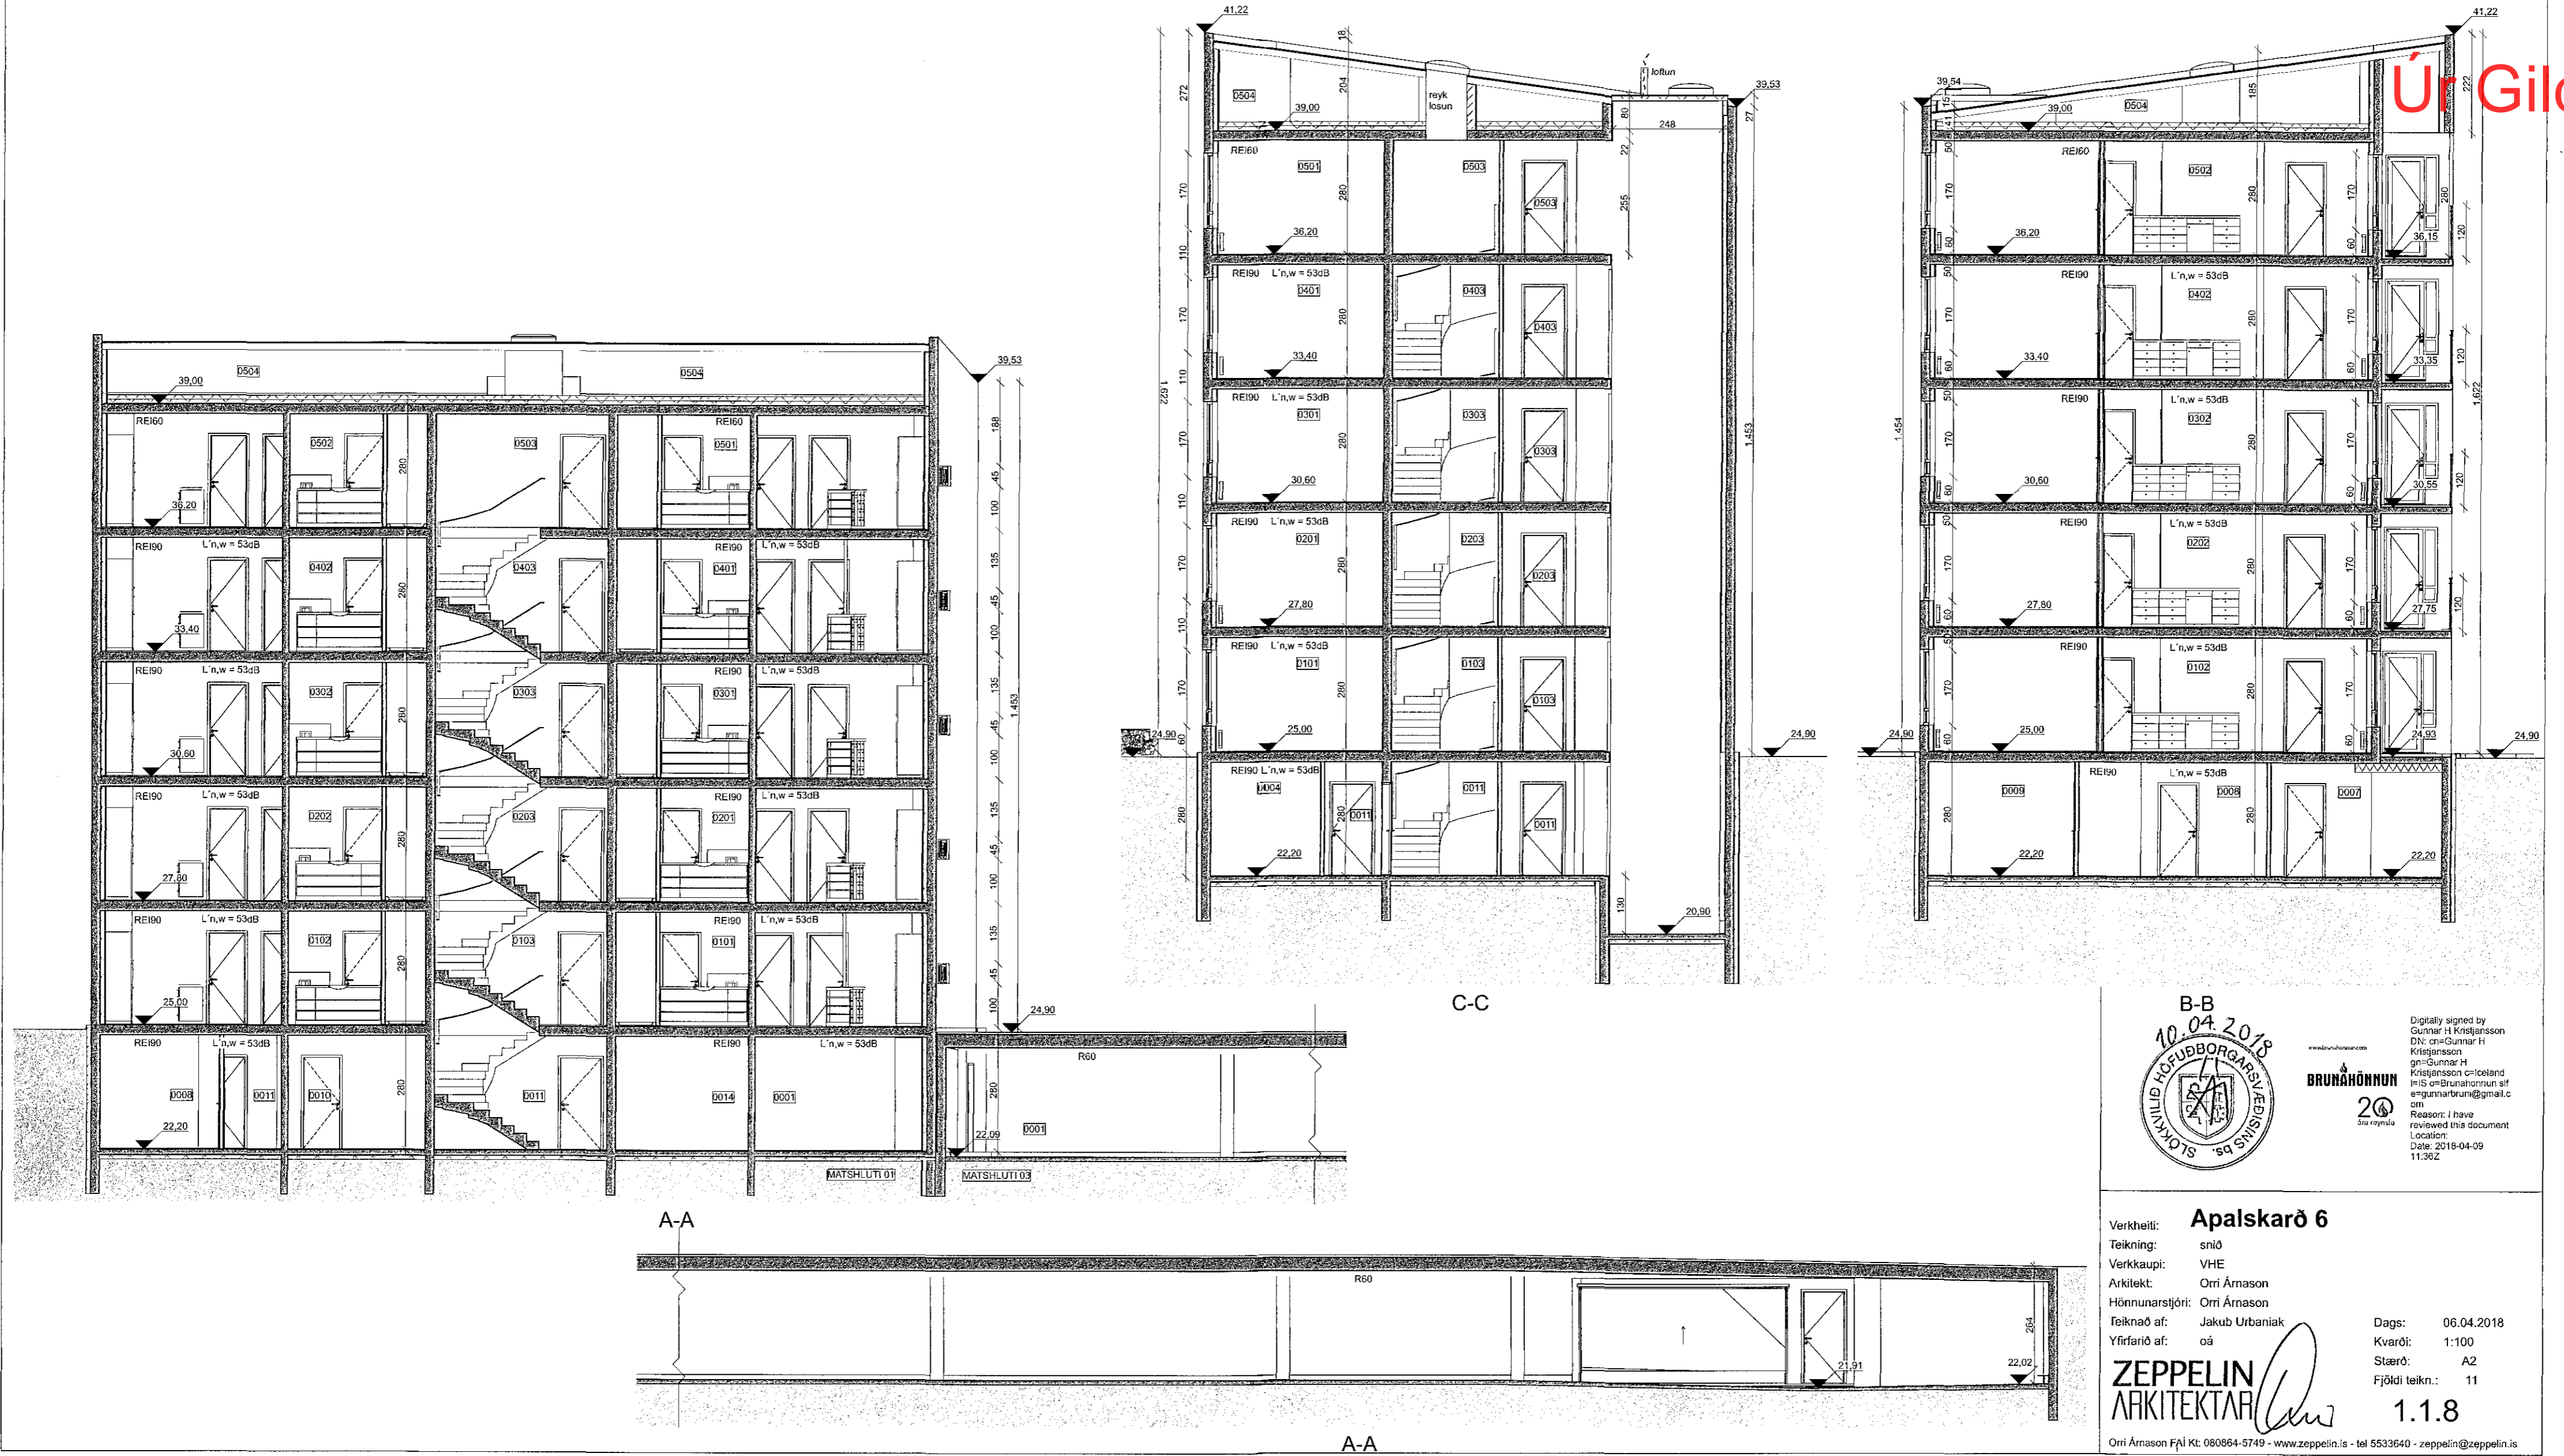

BRUNAHÖNNUN

Digitally signed by Gunnar H. Kristjánsson
DN: cn=Gunnar H. Kristjánsson, email=gunnarh@brunahonnun.is, o=Brúna Hönnun s.f., ou=gunnarbrun@gmail.com
Reason: I have reviewed this document
Date: 2018-04-09 11:30:2

Verkefni: **Apalskarö 6**
Teikning: snið
Verkkaup: VHE
Arkitekt: Orri Árnason
Hönnunarstjóri: Orri Árnason
Teiknað af: Jakub Urbaniak
Yfirfarir af: óá
Dags: 06.04.2018
Kvarði: 1:100
Stærð: A2
Fjöldi teikn.: 11
ZEPPELIN
ARKITEKTAR
1.1.8

Orri Árnason Fél. Nr. 060864-3749 - www.zepelin.is - tel 5533640 - zepelin@zepelin.is