


GRUNNMYND 4 HÆÐ




GRUNNMYND KJALLARI - GEISLASKARÐ. 4 MKV 1:100

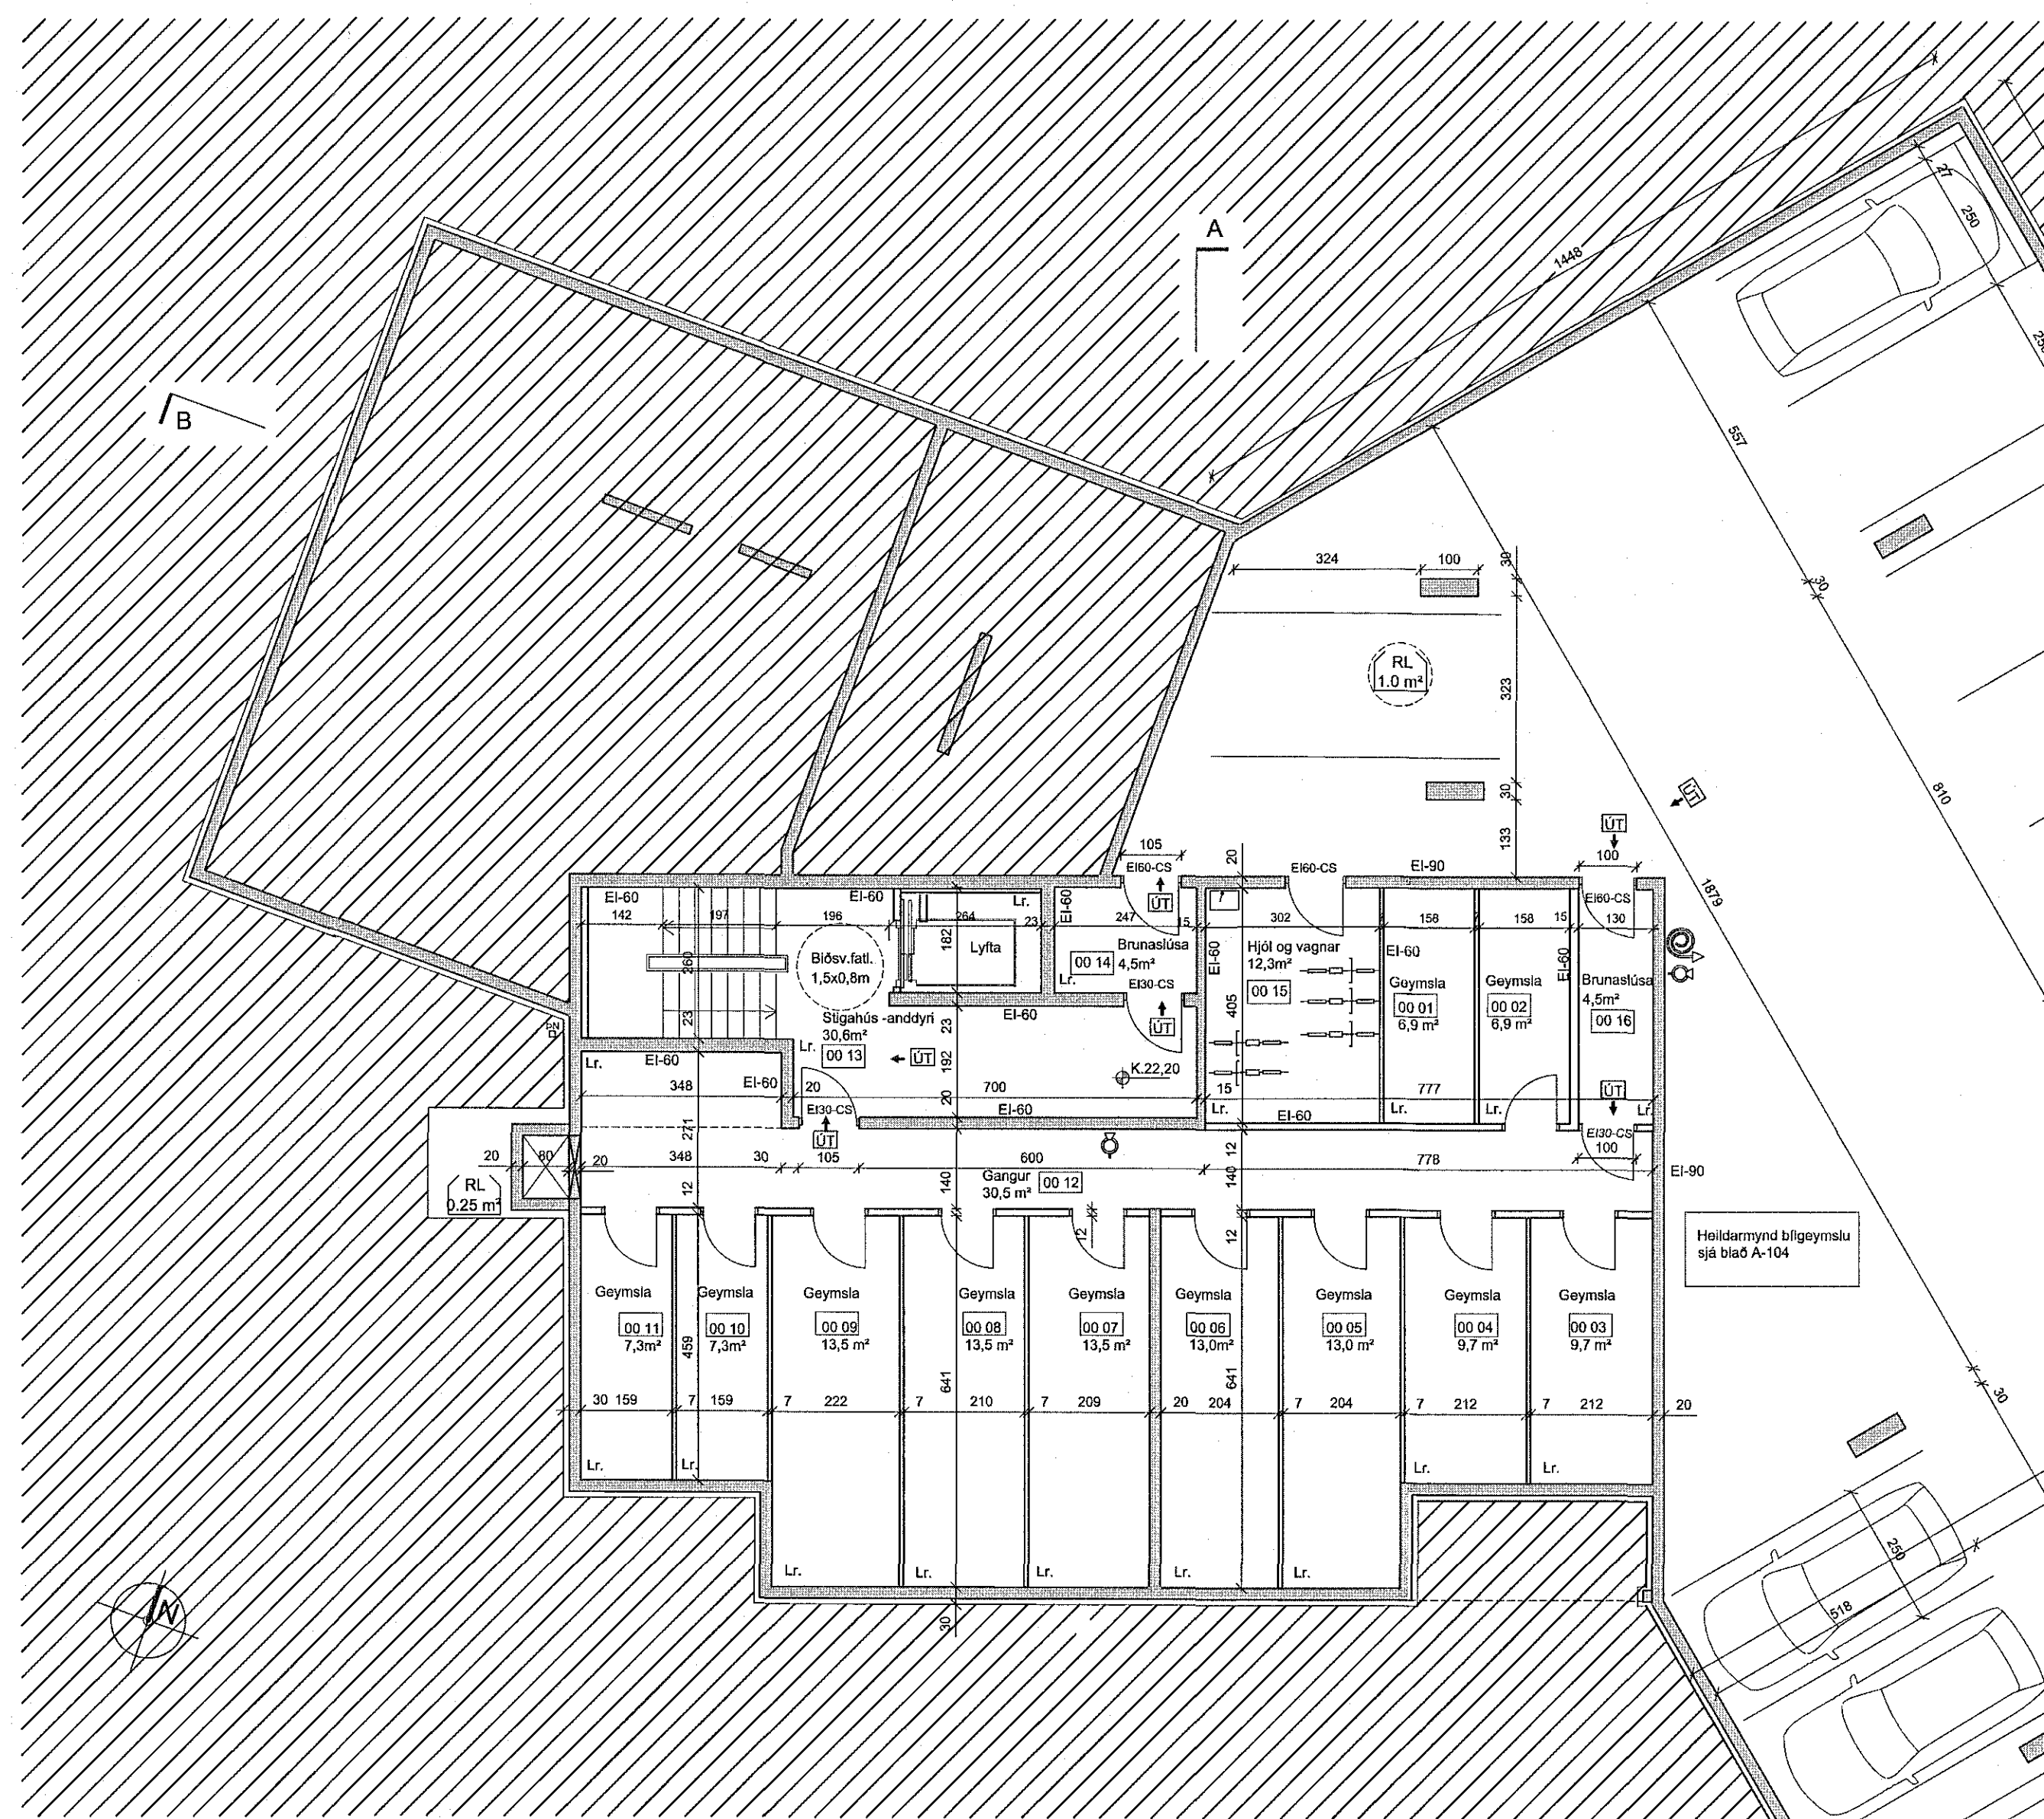

ÚTLIT VESTUR

C:
B:
A:
BREYTINGAR: DAGS:

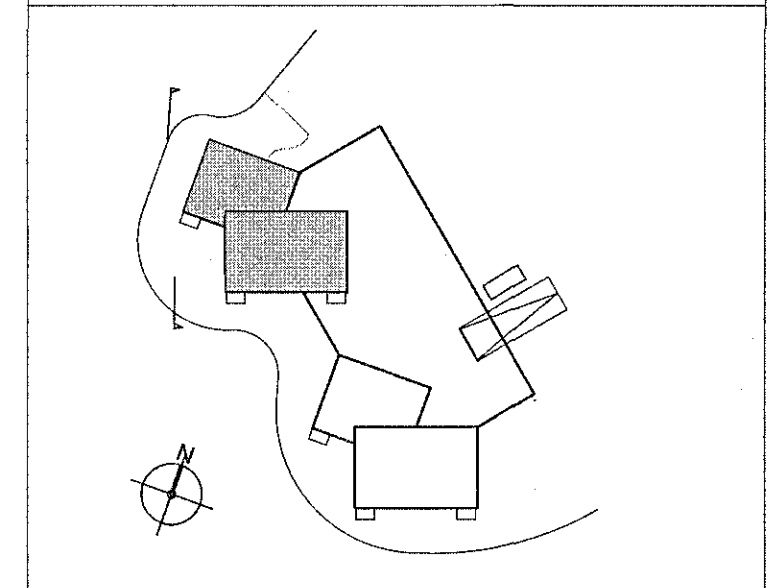

Digitally signed by
Guðmundur P. Pálsson
DN: cn=Guðmundur P. Pálsson, o=Stjórnuneytið í Reykjavík, ou=Stjórnuneytið í Reykjavík, email=gu@stjoruneyti.is
Reason: I have reviewed this document
Location: Reykjavík
Date: 2018.03.23 10:52

Geislaskaró 4-6 - Hafnarfirði Reitur 2
Geislaskaró 4 Matshúti 02 VERK: 1710-GEIS 4-6
KIVARDI: 1:100
DAGS: 10.01-18
TEIKN: BOS-GS
GRUNNM.- ÚTLIT SKRÁ: Grunnur.dwg

ÚTI INNI
ARKITEKTAR
ÞINGHOLTSTRÆTI 27 101 REYKJAVÍK
SÍMAR 552 7660 & 562 7660 FAX 552 7661
NETFANG u@u.is VEFFANG u.is
BALDUR Ó. SVAVARSSON ARKITEKTAR FAI
120257-5149
JÓN ÞÓR ÞORVALDSSON ARKITEKTAR FAI
021256-7579