


19. 09. 2017	Aðaluppdráttur og planar
07. 03. 2018	Tregðingarskipti
Breytingar dags:	Skyringar
Verkefni:	RST Net Alfhellu 6
Verkskiptur:	Verkskiptur
Agaluppdráttir:	Agaluppdráttir
Grunnmynd 1. hæð:	Grunnmynd 1. hæð
Mkv.: A1 / 1:100	Deigs: 10.01.2018
Útgáfa:	Breytt: 20.01.2018
Hannað yfirf.: ISB	Teikn. nr.: 1.4
Undirritun:	

BYGGVIR ehf.
Hönnun - og Tæknipjónusta
Smíðuvegi 11 200 Kópavogi
Sími: 554 3523, gsm 897 3523, fax 554 3523
netfang: ing@byggvir.is
ingj. Gunnar Þóroason byggingafræðingur
kt. 280493 - 3239

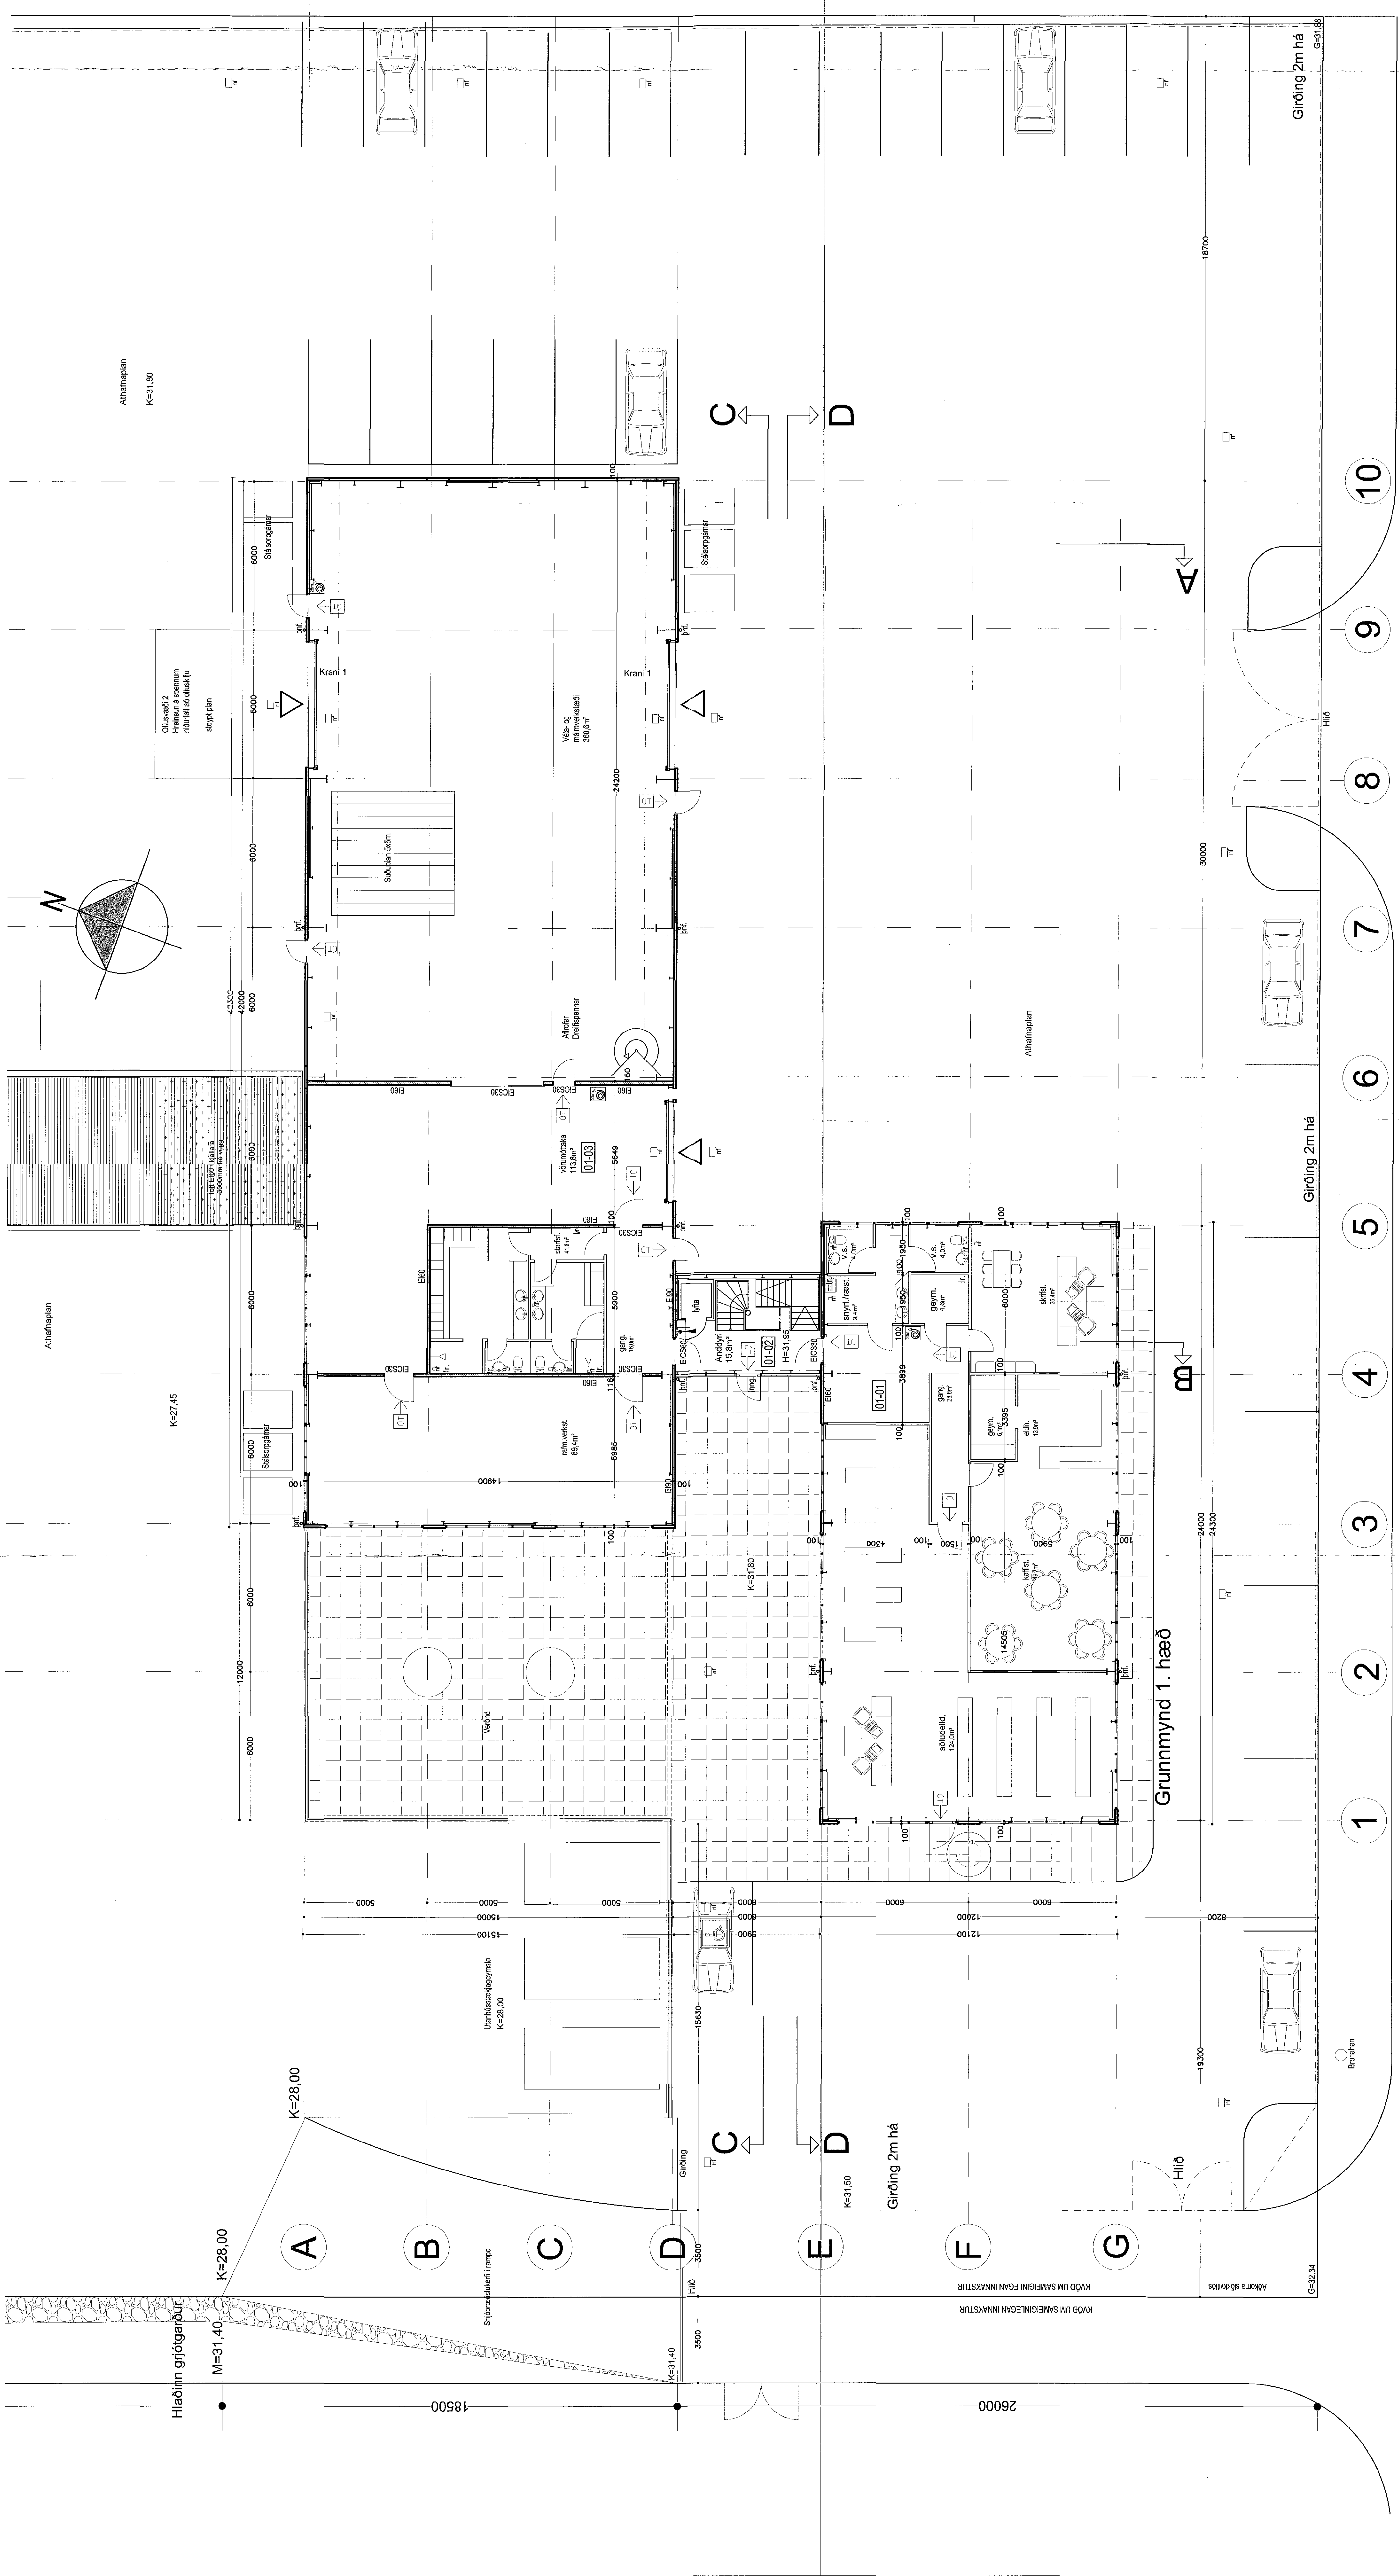

Hlaðinn grjótgödur
M=31,40

KV/D UM SAMEIGN EGM ANNAKSTR
KV/D UM SAMEIGN EGM ANNAKSTR

Ákoma séðsvalts
G=32,34