



snið B-B

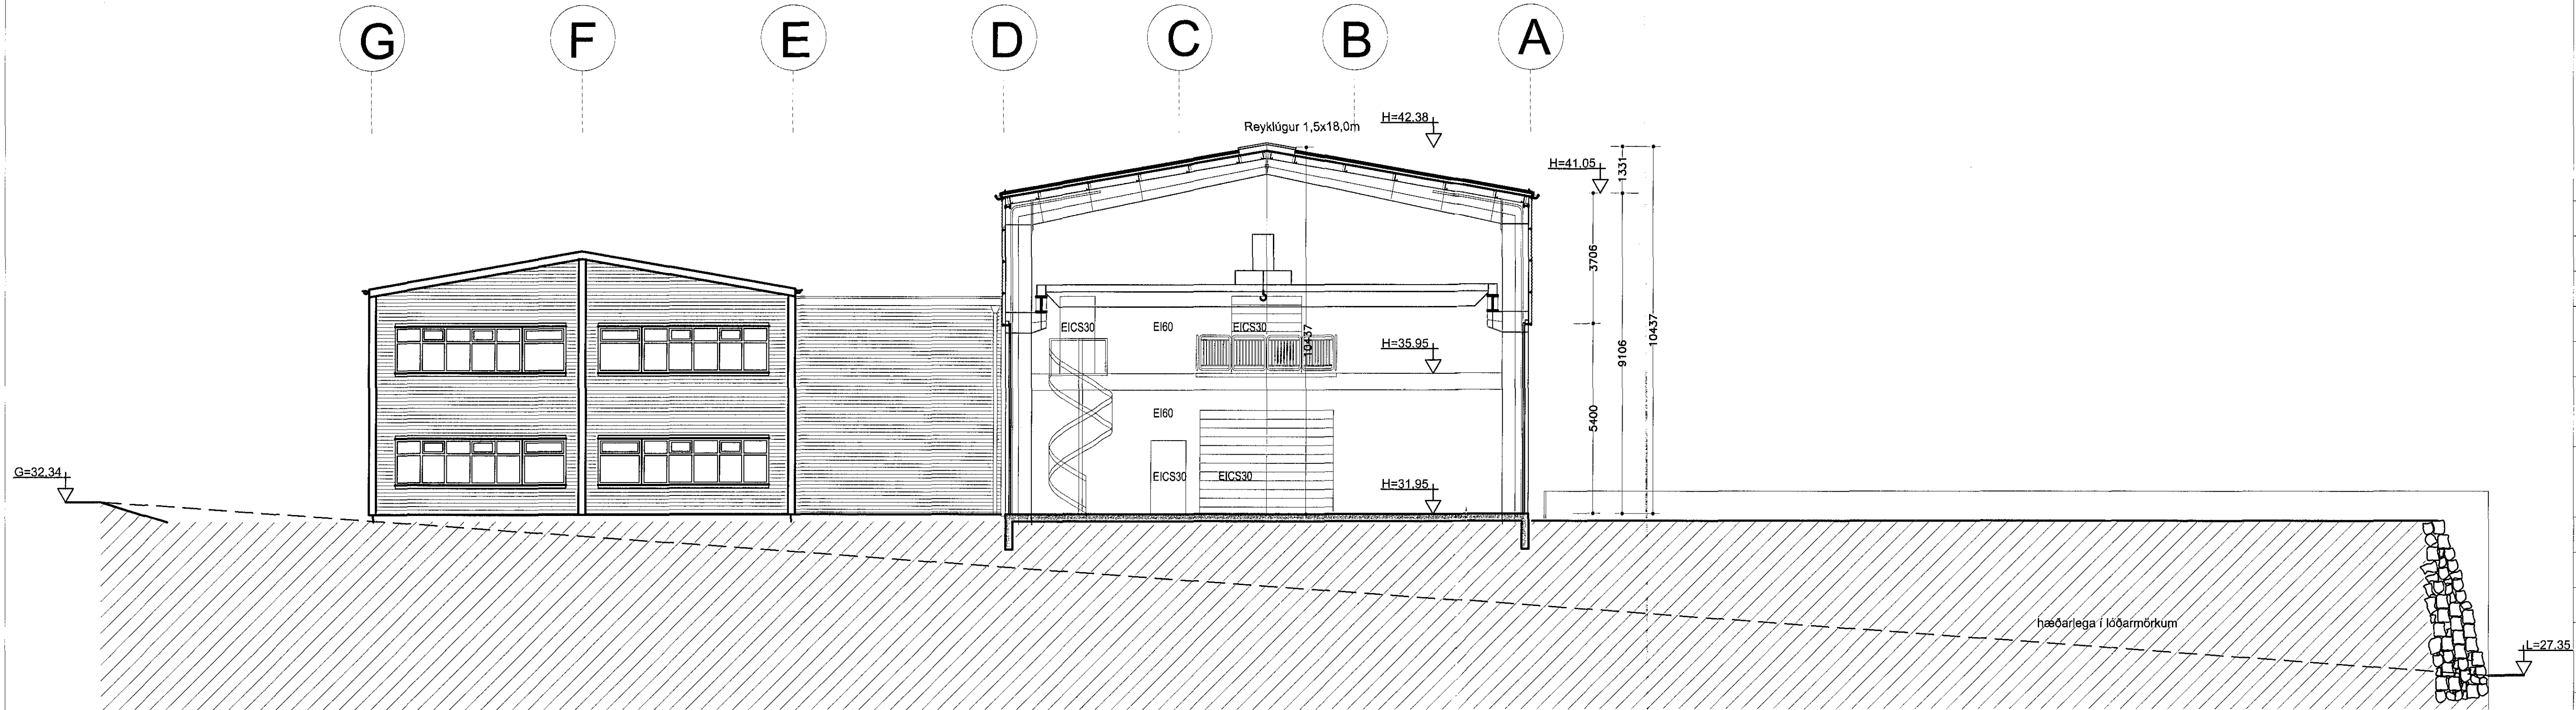

snið A-A

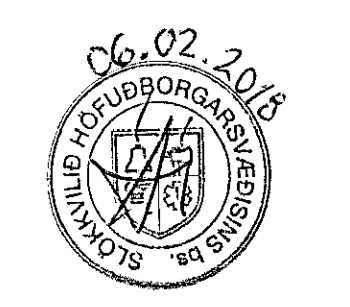

20.01.2018	Aðaluppdrættir uppfærðir
Breytingar dags.:	Skýringar
Verkhelti:	
RST Net Álfhelli 6	
Verkþáttur:	Aðaluppdrættir:
Snið A-A og snið B-B	
Mkv.: A1 / 1:100	Dags.: 10.01.2008
Útgáfa:	Breytt: 20.01.2018
Hannað/ yfirf.: IGP	Telkn. nr.: 1,6
Undirritun:	<i>[Signature]</i>
BYGGVIR ehf.	
Hönnunar - og Tækniþjónusta	
Smiðjuvegi 11 200 Kópavogi	
Sími: 554 3523, gsm 897 3523, fax 554 3523	
netfang: ingi@byggvir.is	
Ingi Gunnar Þórðarson byggingafræðingur	
kt. 280453 - 3239	