



snið C-C

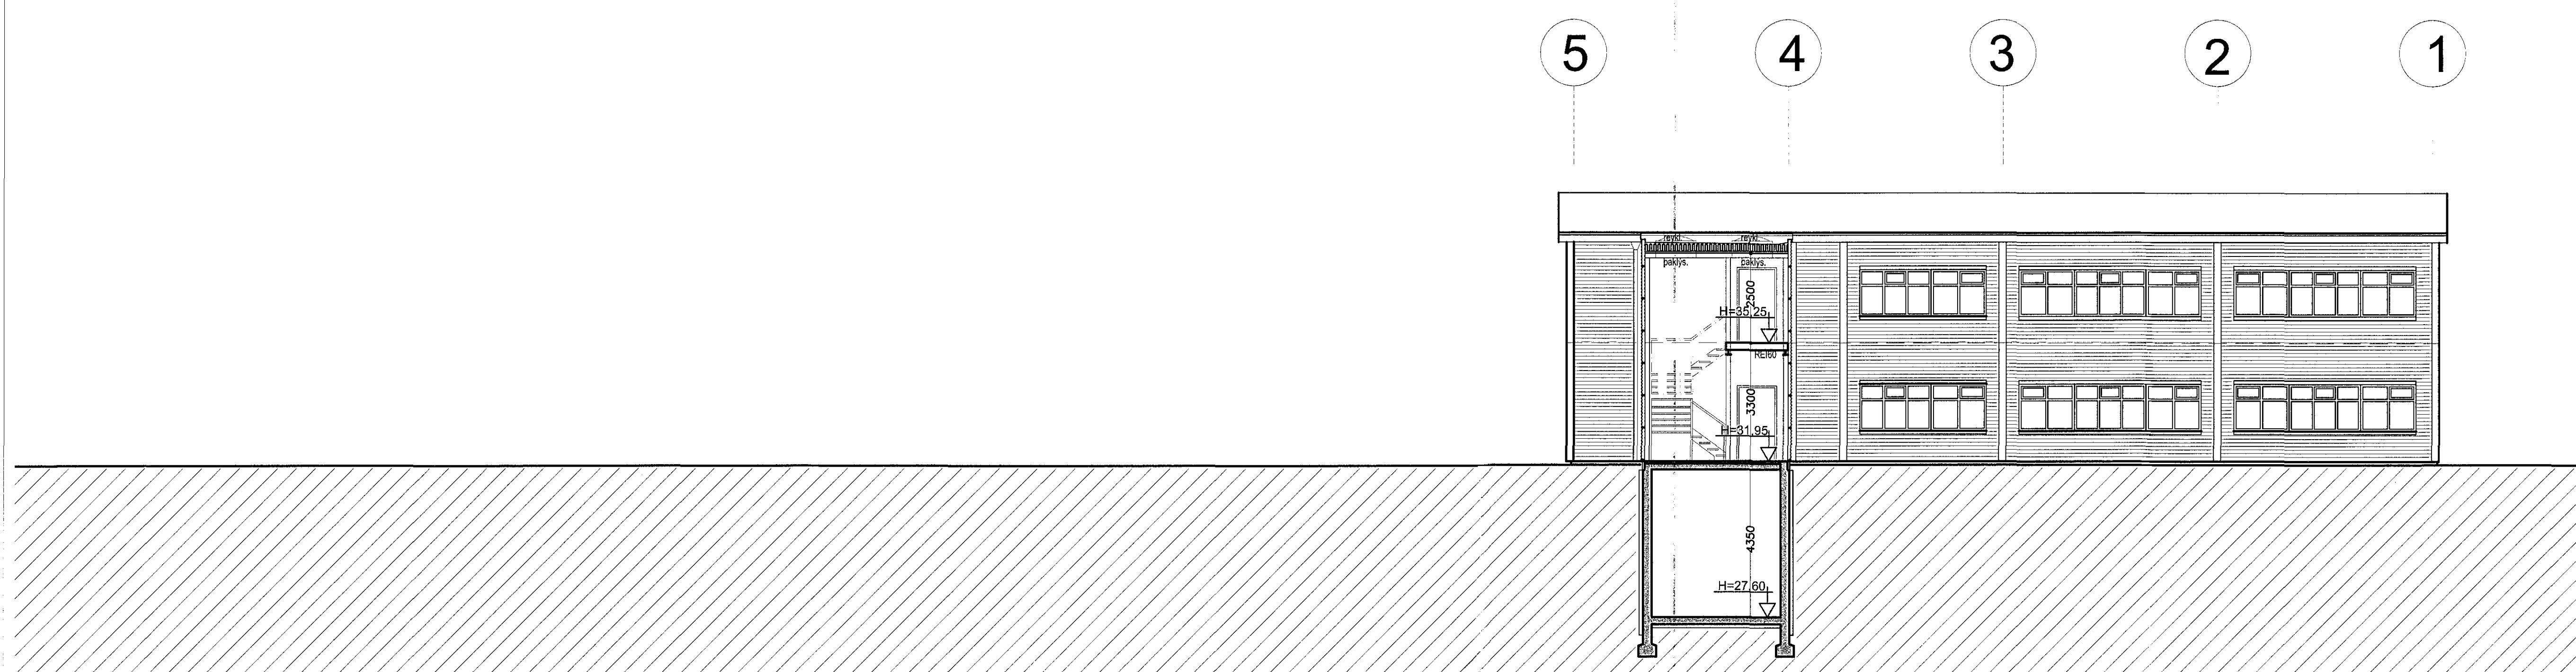

snið D-D

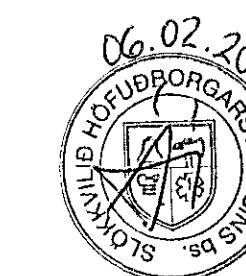

20. 01. 2018	Aðaluppdrættir upplærðr
07. 03. 2008	Tengibýgging við lyftu
Breytingar dags.:	Skýringar
Verkhelti:	
RST Net Álfhelli 6	
Verkþáttur:	Aðaluppdrættir:
Snið C-C og snið D-D	
Mkv.: A1 / 1:100	Dags.: 10.01.2008
Útgáfa:	Breytt: 20.01.2018
Hannað/ yfirf.: IGP	Teikn. nr.: 1.7
Undirtektun:	<i>[Signature]</i>
BYGGVIR ehf.	
Hönnunar - og Tækniþjónusta	
Smiðjuvegi 11 200 Kópavogi	
Sími: 554 3523, gsm 897 3523, fax 554 3523	
netfang: ingi@byggvir.is	
Ingi Gunnar Þórðarson byggingafræðingur	
kt. 280453 - 3239	