





20.01.2018	Aðaluppdráttur upplæst
07.03.2018	Teglingarvörðun
Breytingar Sægs.	Skýringar
Verkefni:	RST Net Álfhelli 6
Verkefni:	Verkefni:
Útlit norður og suður	Útlit norður og suður
Mkr.: A1 / 1:100	Dags.: 10.01.2018
Útgáfa:	Breytt: 20.01.2018
Hannað yfir: IGB	Telka. nr.: 1.9
Undirhúsi:	<i>Alþjóð</i>

BYGGVIR ehf.
Hönnun - og Tækniþjónusta
Smiðjuvogi 11, 200 Kópavogi
Sími: 554 3523, GSM 897 3523, fax 554 3523
Netfang: net@byggvir.is
Netfang: net@byggvir.is
Hönnun: Gunnar Þorgeirsson byggingaræðingur
Kt. 200463 - 3239

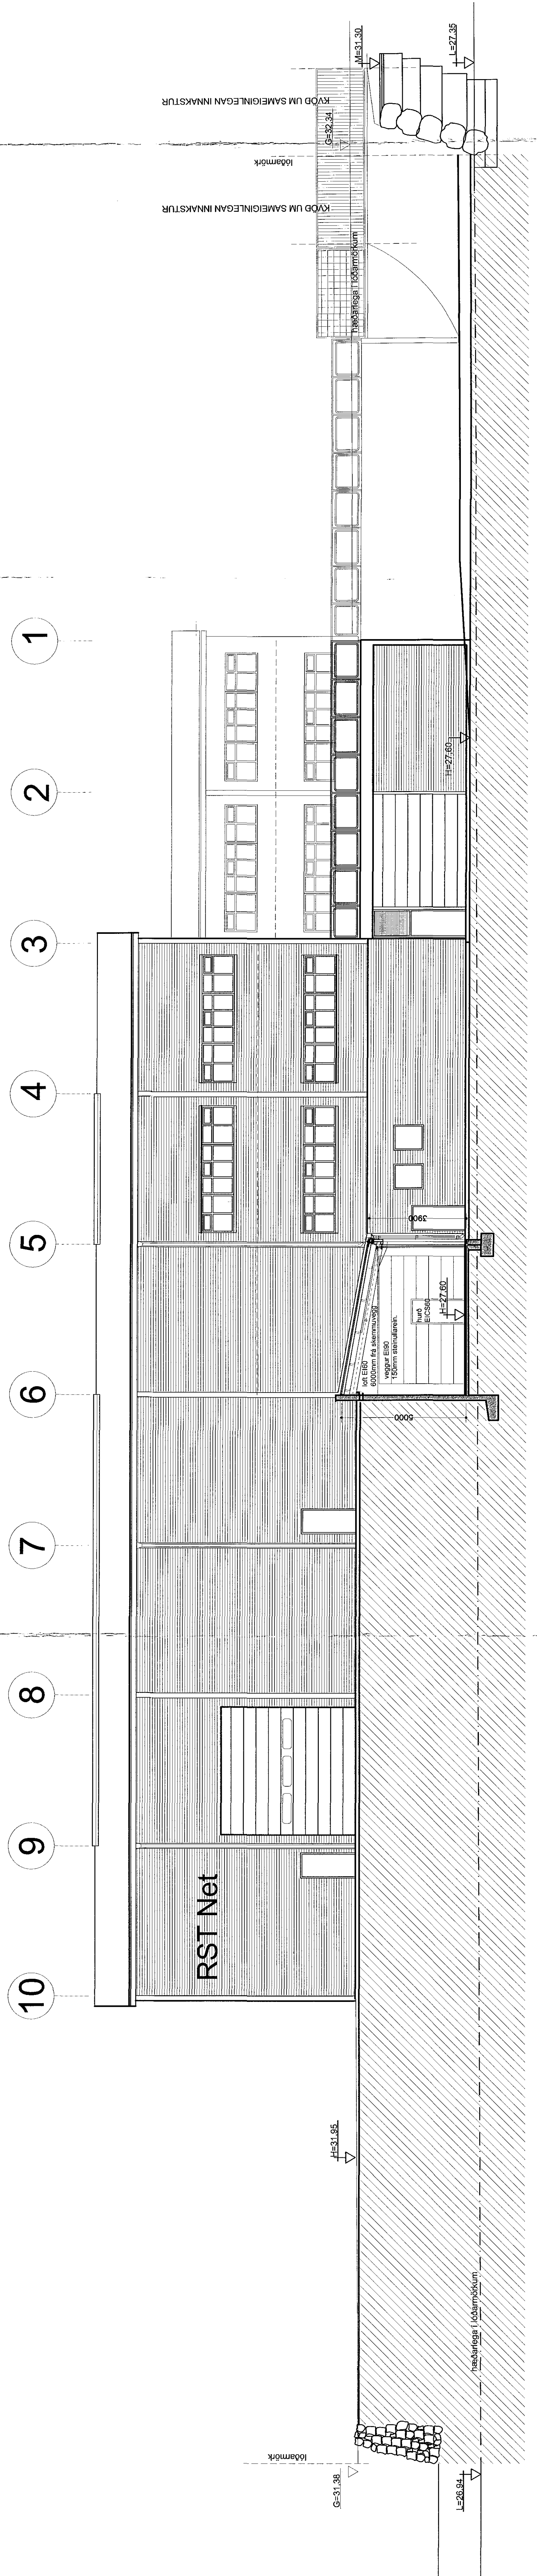

norður

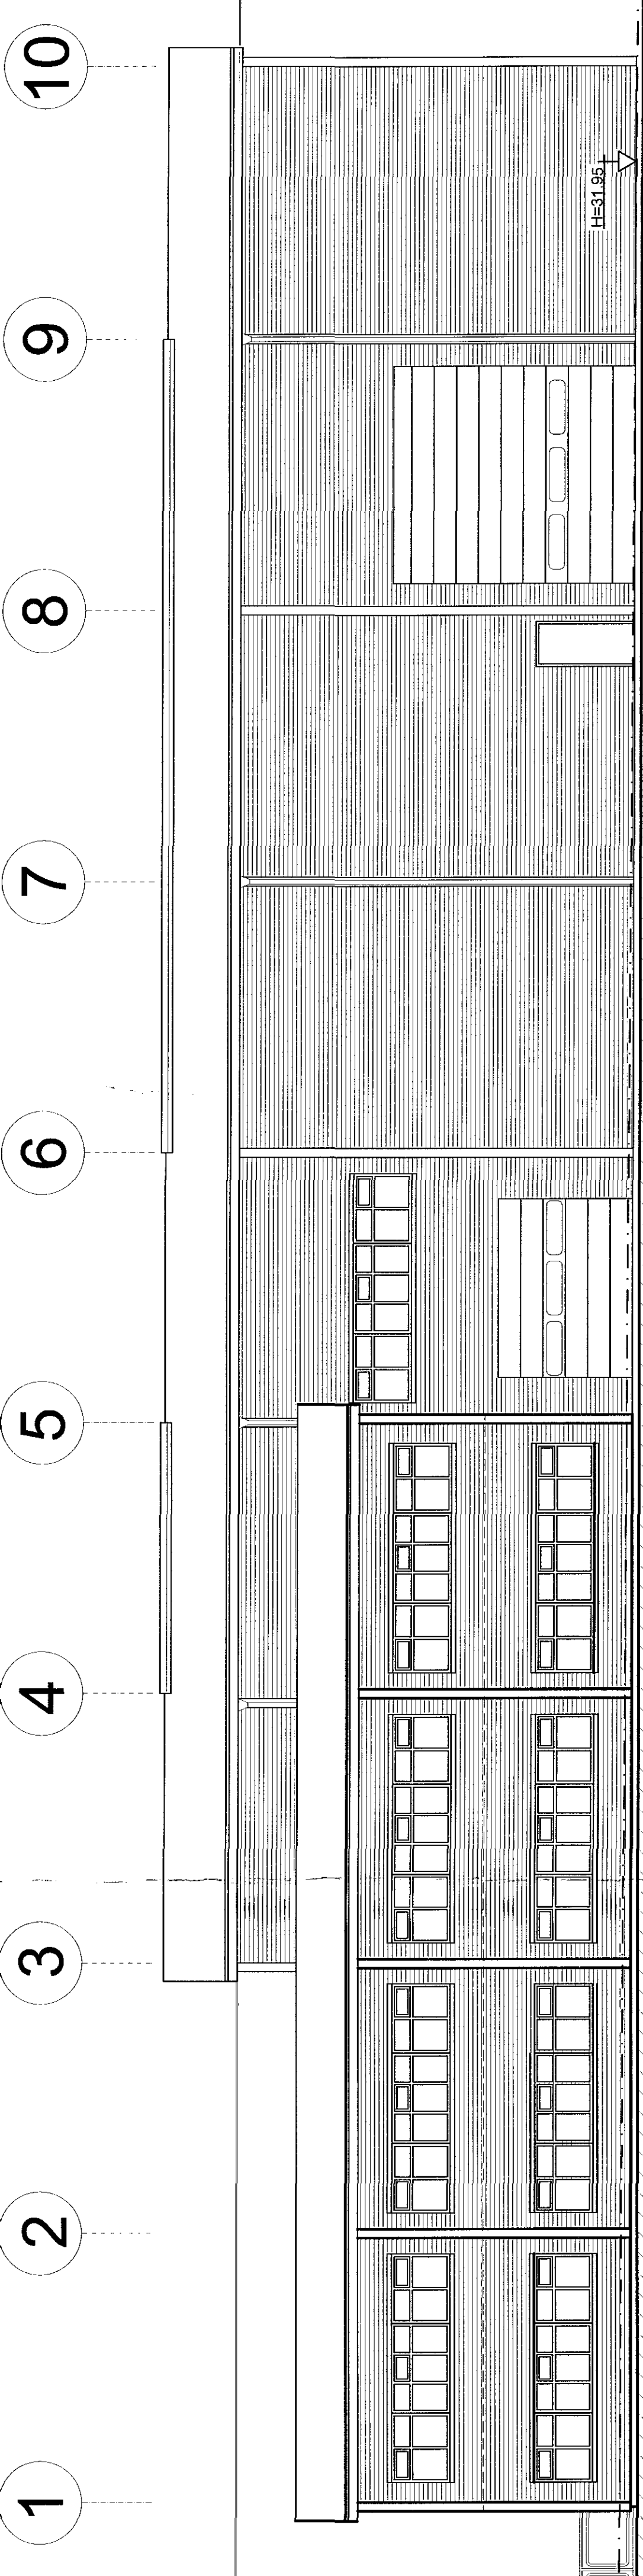

suður