



Samþykkt þann
03. maí 2018
 Nýsköpunarráðgjafi

SAMEIGINLEG INNKEYRSLA MED LÓÐ NR 11

KVÓÐ UM SAMEIGINLEGAN INNAKTUR

GRUNNMÝND NEDRI HÆÐAR
 Fjöldi bílastæða á lóð samræmt 42

GRUNNMÝND 1. HÆÐAR

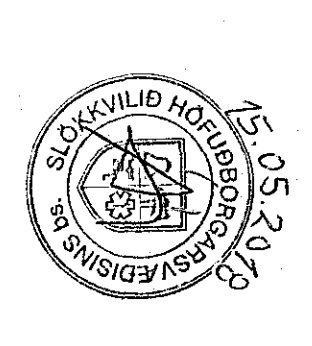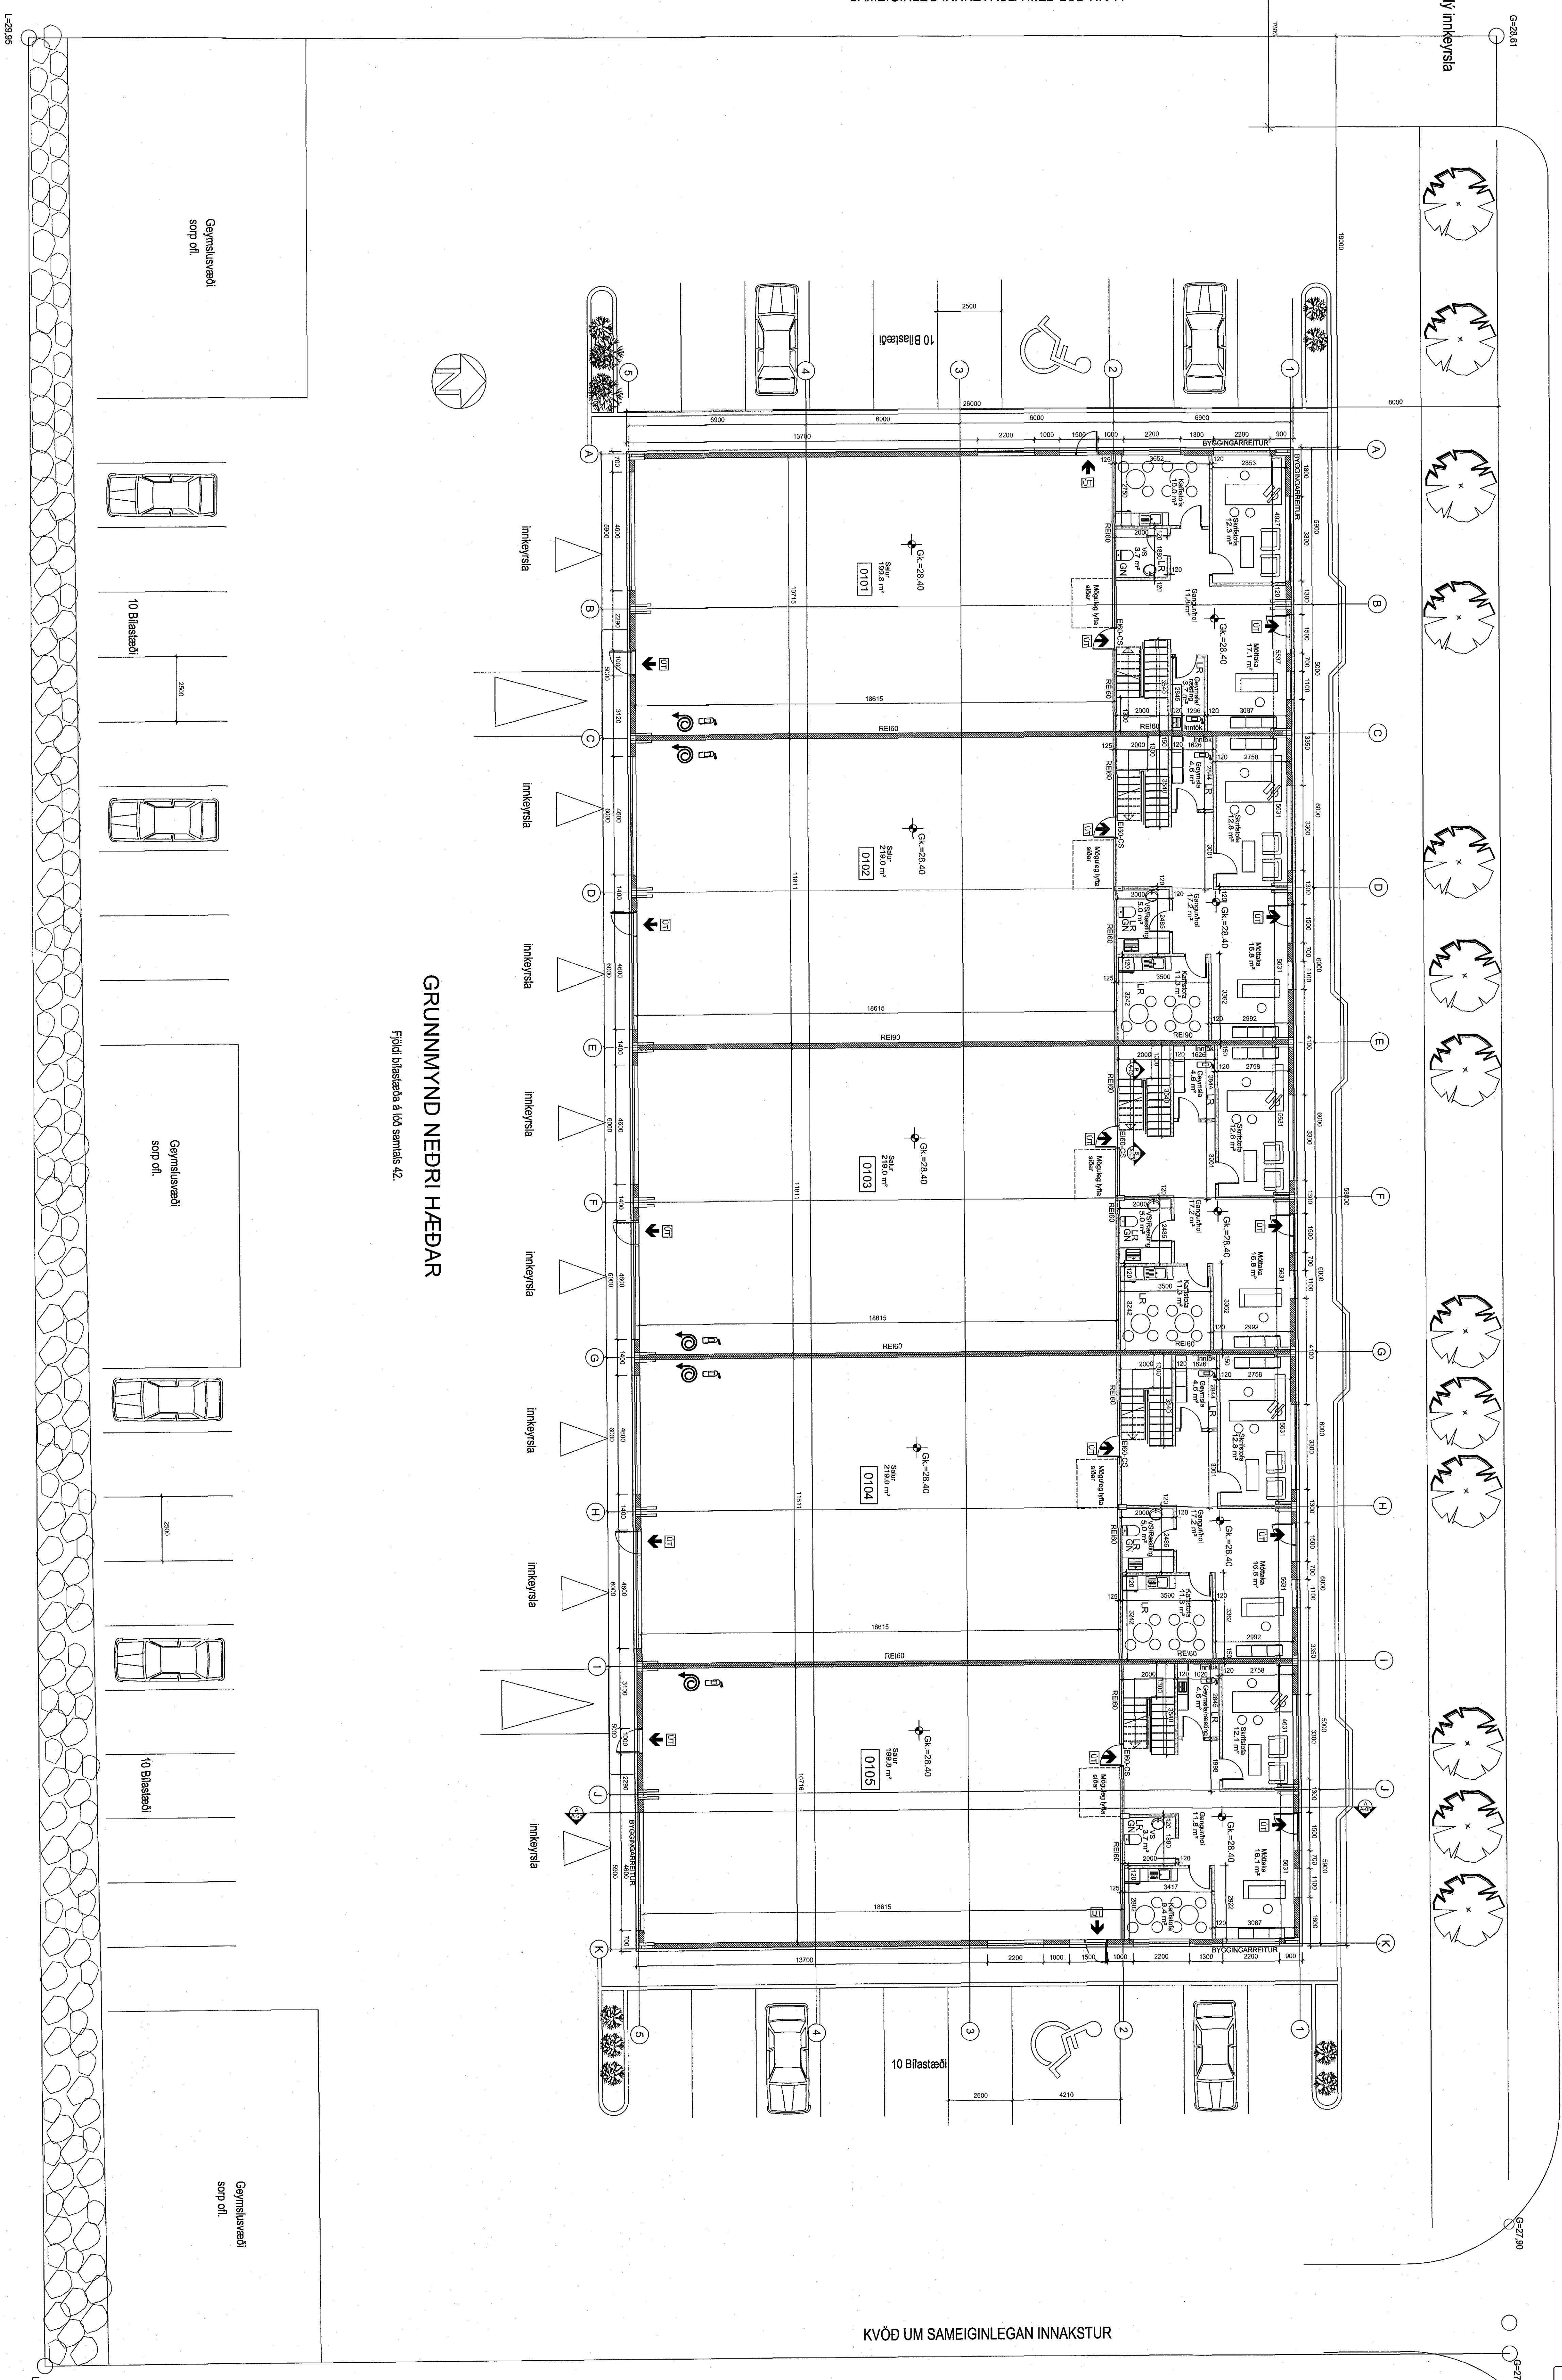

Virkni af
 Hannab Valgerð B.
 Guðrun T. Kristjánsson
 Dr. Á. T. 2017

ADIFAMON
 Kallavegur 46, 201 Kallavegur
 101 Reykjavík
 Sími 5922200

HANNAB VALGERÐ B.
 TERNAB VALGERÐ B.

| Útg. | Dagur | Lýsing | Nafn |
|------|-------|--------|------|
| 1 | | | |
| 2 | | | |
VALGERÐ BERG STEINROSSON H. 20064-2319
ENHILLA 9
 Grundmýnd neðri hæðar
 Töl. 1100
 ZPR 2018
 Skala: *1:100* A41 A3