

NR. DAGS. BREYTING

SKÝRINGAR

- MÁLSETNING VÍÐ GLUGGA OG HURDIR ERU Í DESÍM. AÐRAR MÁLSETNINGAR ERU Í MILLÍMETRUM EKKI SKAL MÆLA UPP AF TEIKNINGUM
- BÚRGUNAROP SAMANLÖG HÆÐ OG BREIDD Á BÚRGUNAROPÍ SKAL VERA MÍNNST 1.5 m. MÍNNSTA BREIDD SKAL VERA 0.6 m OG MÍNNSTA HÆÐ 0.6 m. FRÁGANGUR Á LÓÐARMÖRKUM ER HÁÐUR SAMÞYKKI UM RÁÐANDA AÐLIGGJANDI LÓÐA
- [R] REYKSKYNIARI
 - [SL] HANDSLÖKKVIKI
 - [BRS] BRUNASLANGA
 - [OTL] ÖTLAUS

*Höf. af löndumendi
EFLA M*

30.11.17
ADALHÖNNUDUR OG BURÐARPOLSHÖNNUDUR
SEMUNDUR EIRIKSSON 261249-2949

DRAFNAFELL ehf
IDNADARHÚS
ÁLFHELLA 8
220 HAFNARFJÖRDUR




KLOPP ARKITEKTAR-VERKFRÆÐINGAR EHF
NEIHYL 2E, 110 REYKJAVÍK
SÍMI 577 2277, 699 7747 - klopp@simnet.is

HEITI TEKN. GRUNNMYND MILLIGÓLF

MÆLIKVARDI 1:100 DAGS. OKT 2017

TEIKNING A 003 VERK V 16-509
BREYTING YFIRFARID S.E.

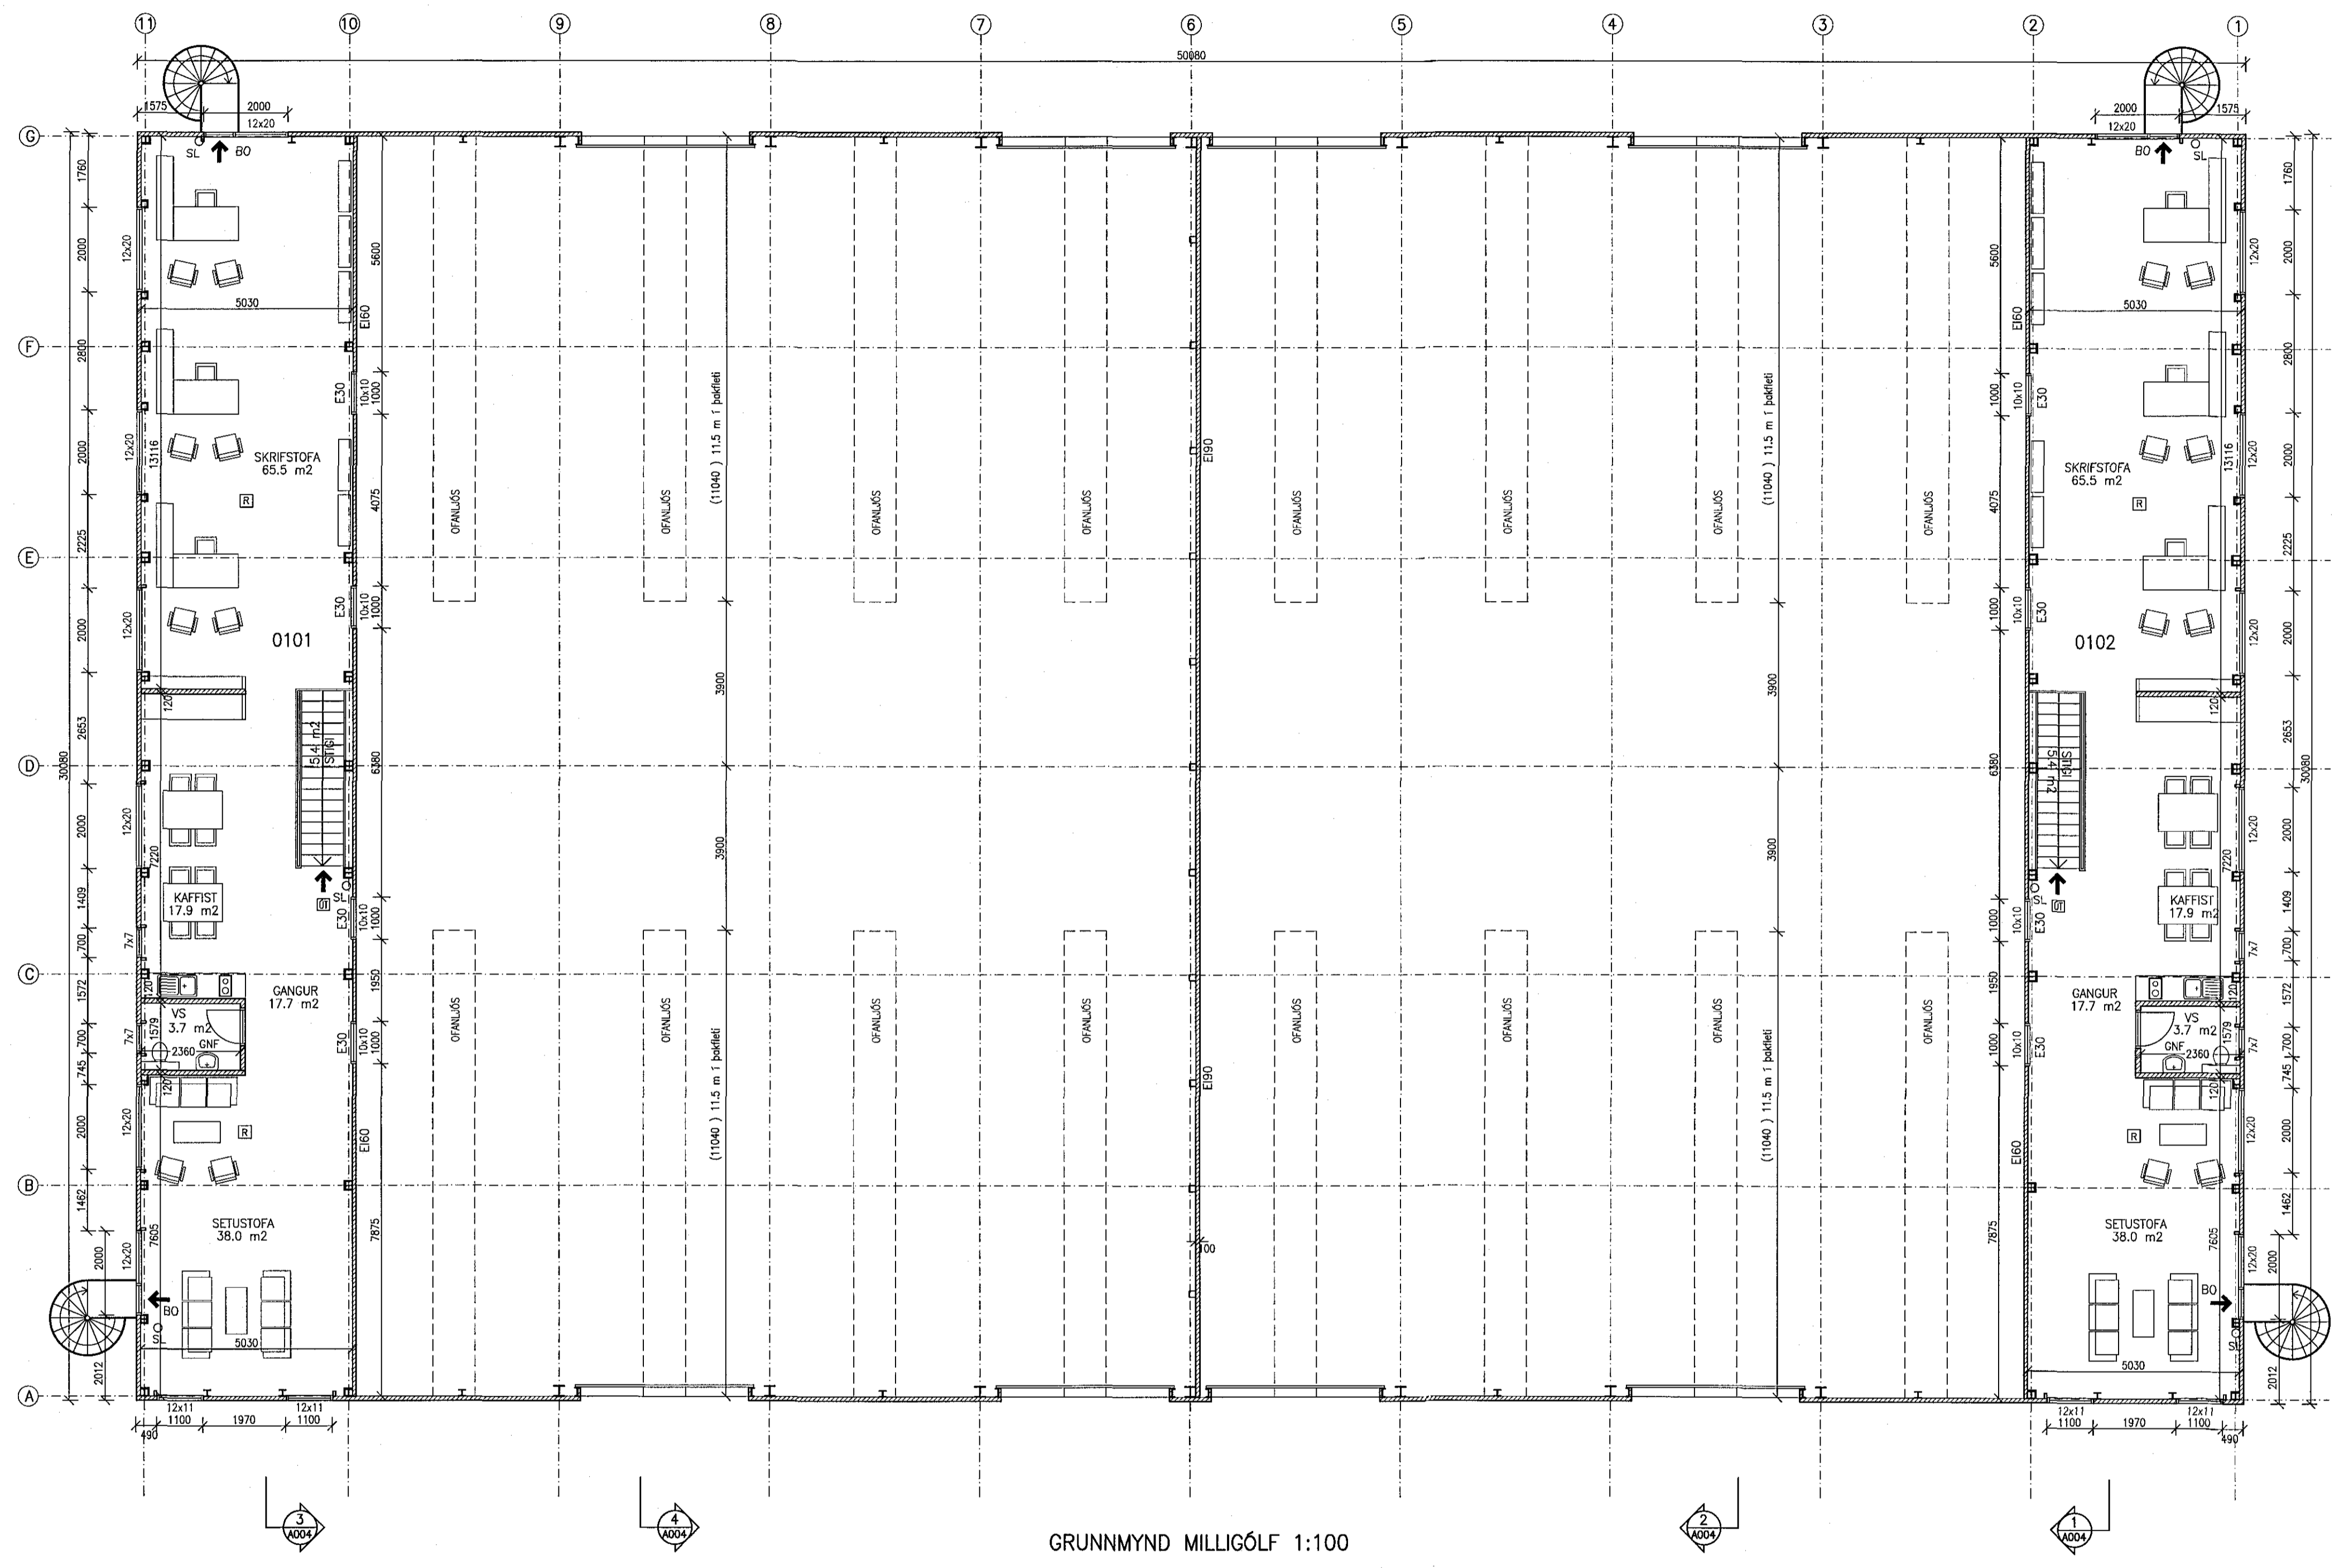

GRUNNMYND MILLIGÓLF 1:100

