


Samþykkt þann
30. maí 2018
Byggingaálfuráinn í Hafnarfirði

ADALHÖNNUNUR
EFLA
VERKFRÆÐISTOFA
ÓT.G. DAGS. ÚTAFPERILL. HANNADEI. TEKNI. YFRIF.
B1 23.04.'18 Bústaði o.fl. SSI GH

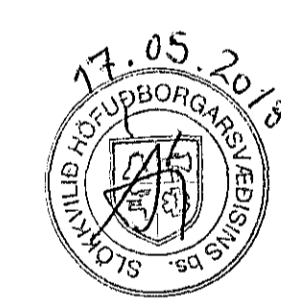

Lýkamynd
EFLA
VERKFRÆÐISTOFA
Sími: 412 6000 www.efla.is



Berghella 1
221 Hafnarfirði
Verkstæðishús
Aðaluppdráttur
Afstöðumynd

Guðjón
Rafnsson
undirritun
24.4.2018

TEKNI.NÚMÉR	BLAÐSTÆRÐ	HANNAÐ	Glembj./SSI
2345-054	A1	TEKNAÐ	SSI
01 0 02-02		YFRIFARÐ	GH
DAGS.	MÆLIKVARÐI	ÚTGAFA	
05.02.2018	1:1000	B1	
SAMÞYKKTUR: <i>Guðmundur Hjaltason</i>			
Kennitala: Guðmundur Hjaltason kl. 070966-5570			

LANDSTÓLPÍ

Afstöðumynd
M 1:1000

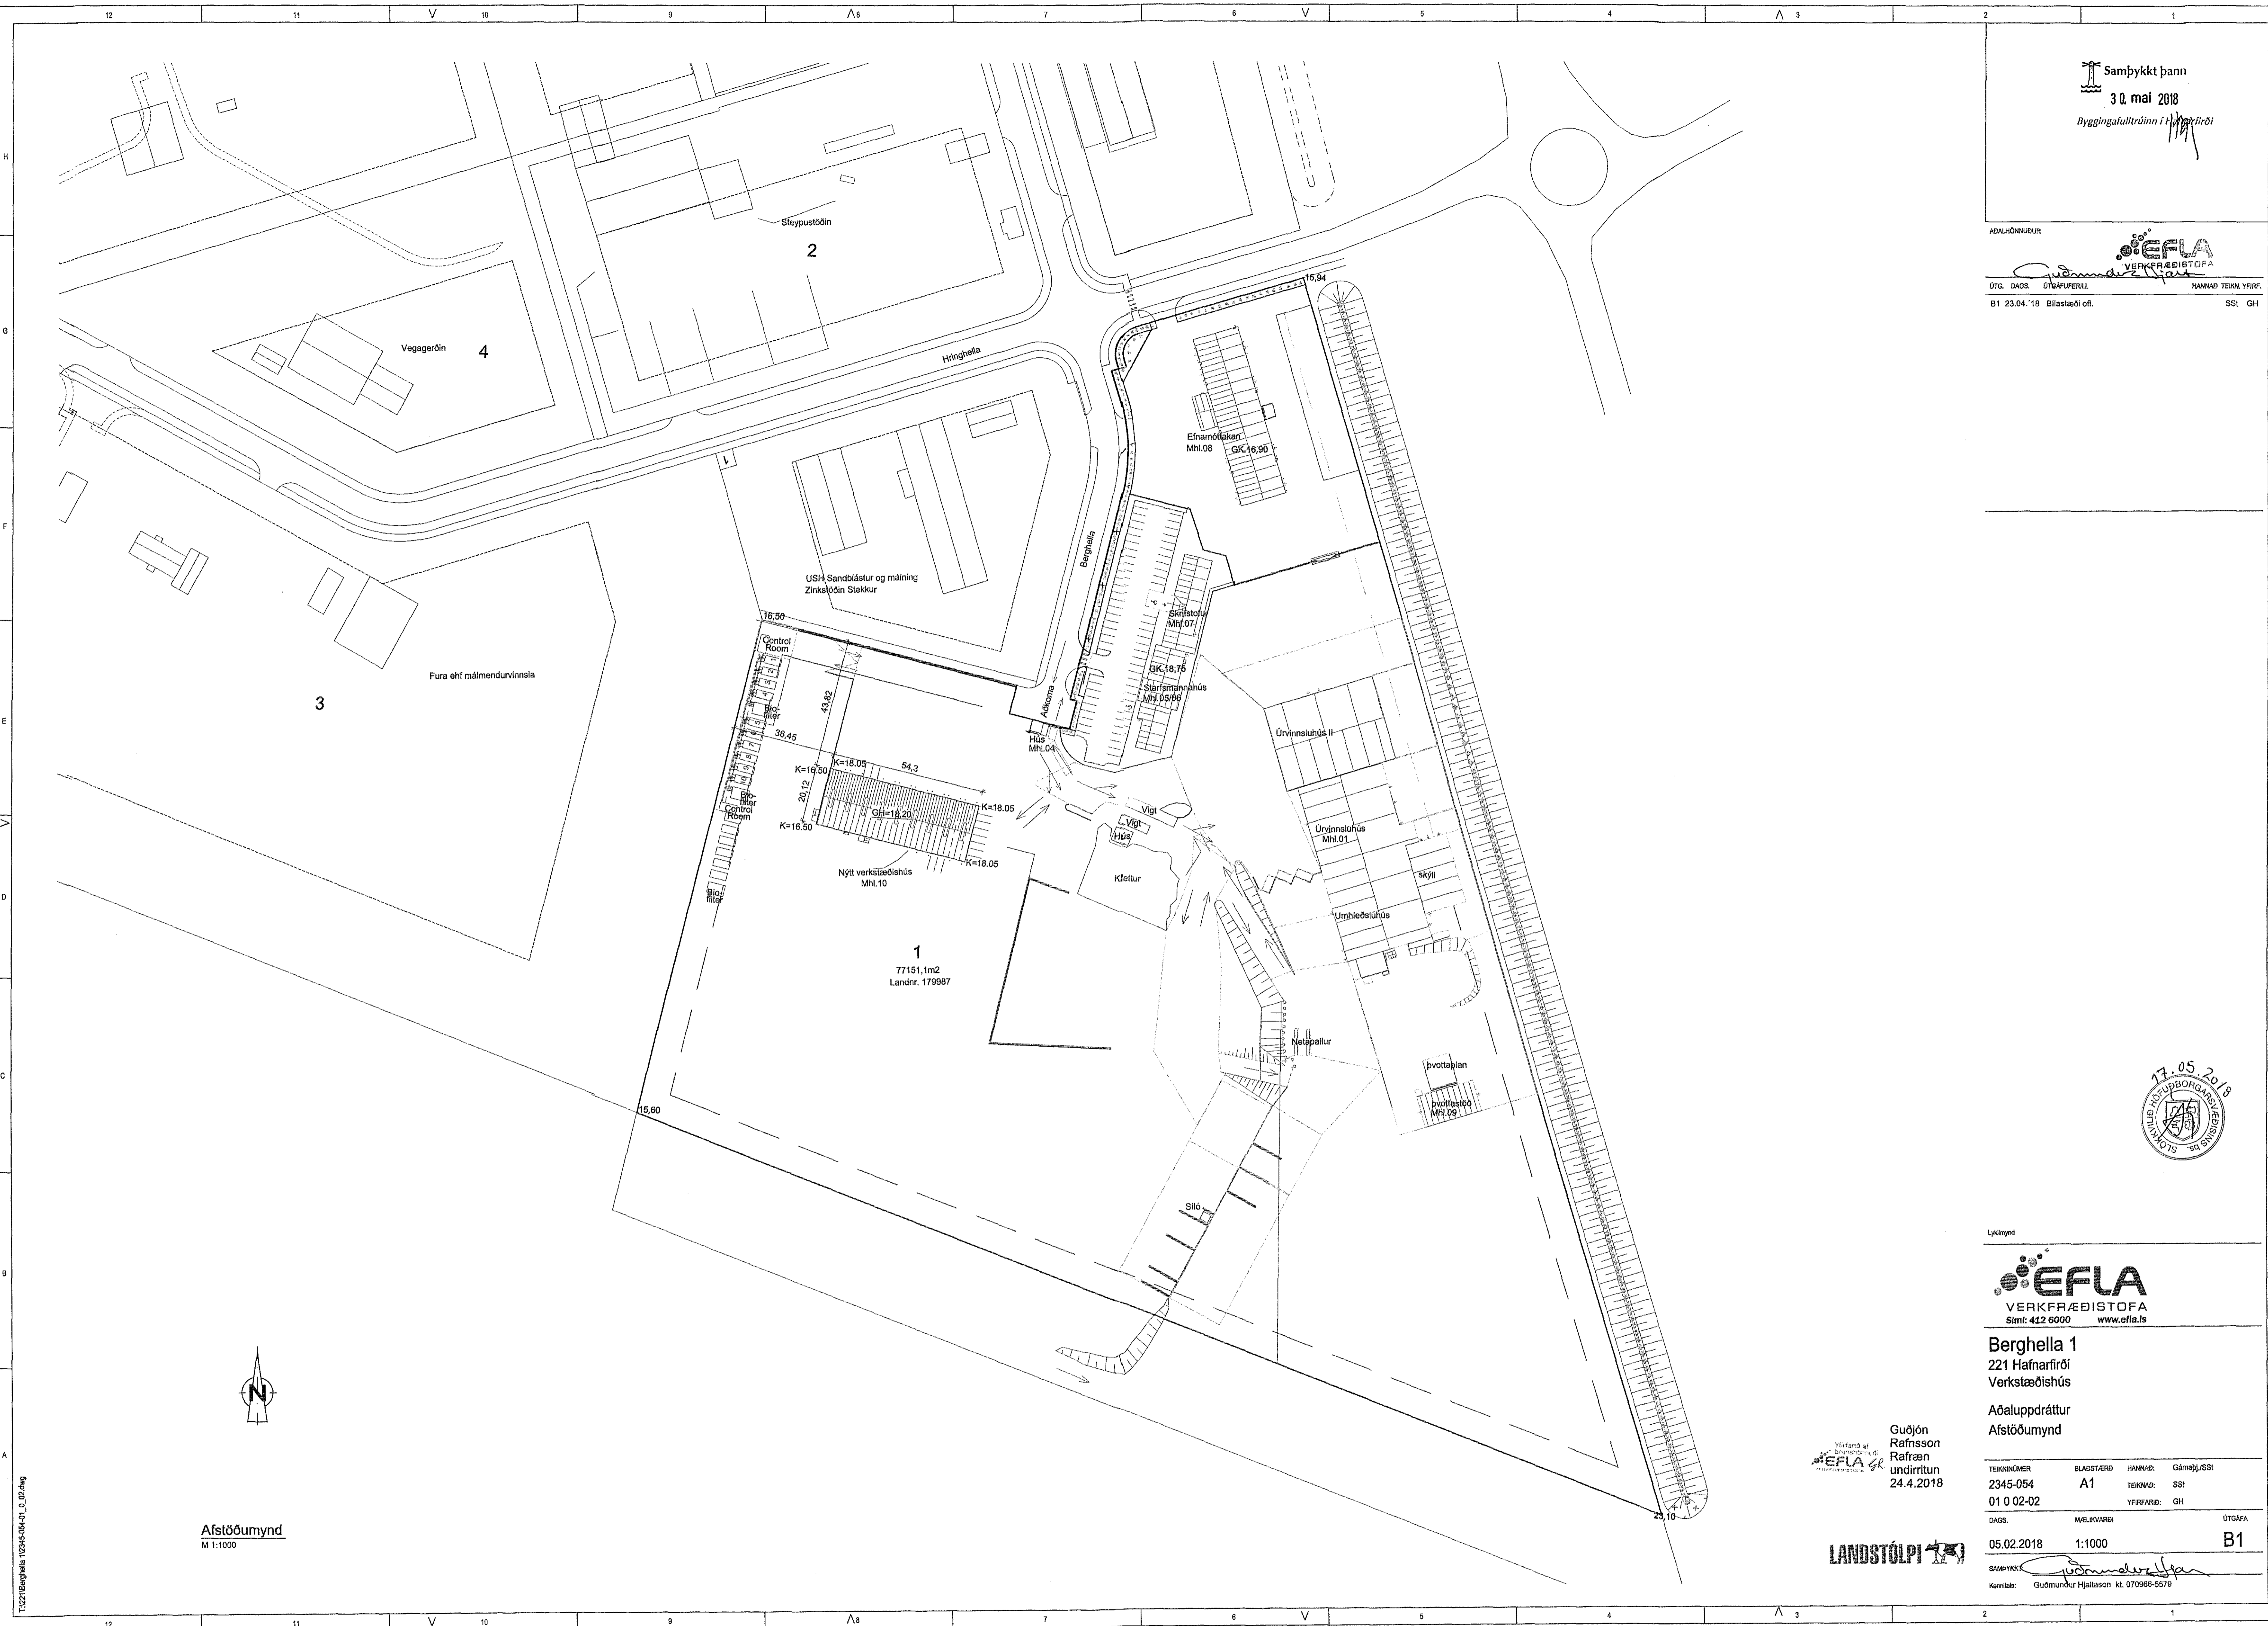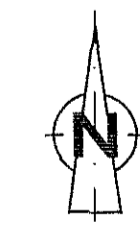

T:\2018\Berghella 1\2345-054-A1_0_02.dwg