
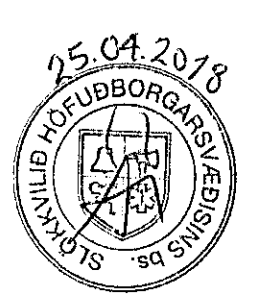


1804557 27.9.2018

Samþykkt þann
02 maí 2018
Dyggingsfulltrúinn í Hafnarfirði

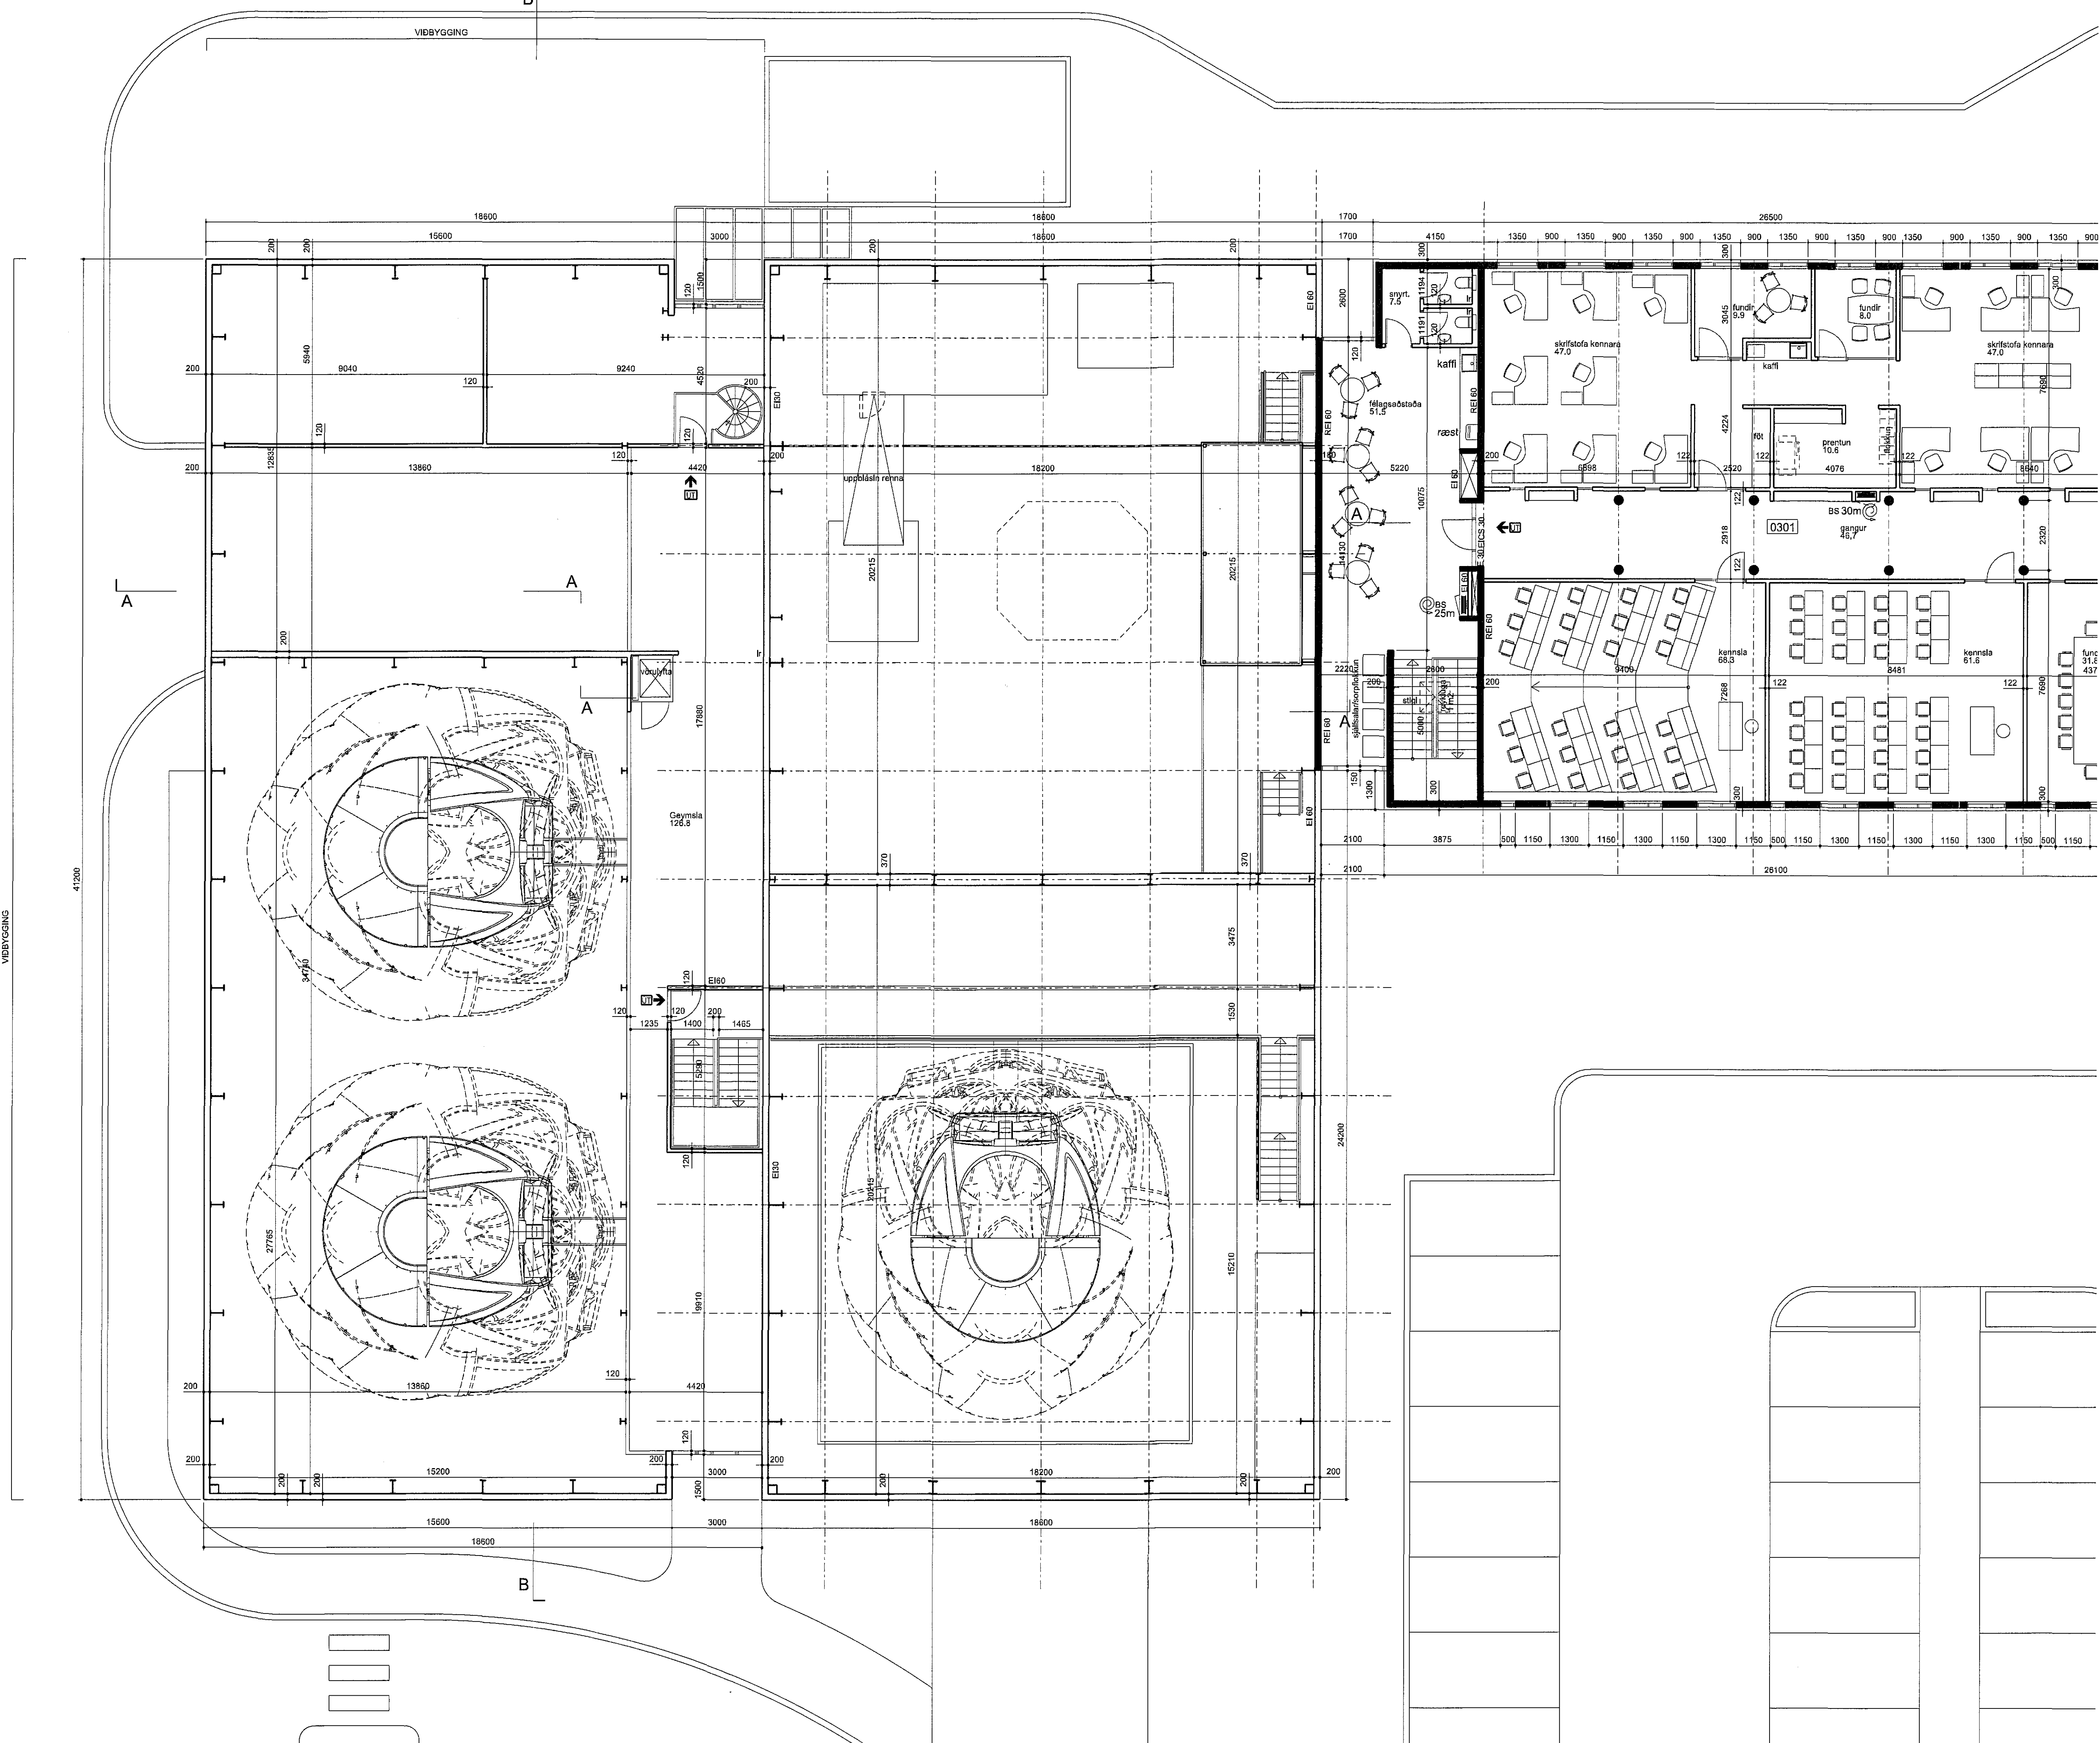

Arni Arnason
2018-03-07 17:16:09

Endurskoðun:	Dagur:	Talun/Vörð:
D:		
C:		
B:		
A:		

ICELANDAIR ÞJÁLFUNARSETUR
FLUGVELLIR 1 HAFNARFIRÐI
FLUGHERRMABYGGING
LANDNÚMUR: 222283
VERKKAUÐI: Íslandsgil KT 630308-0350

ADALTEIKNING NÚMUR 5 AF 9
EFNI: GRUNNMYND 4.HÆÐAR
MÆLKVARÐI: 1:100
FRUMSTÆÐ BLAÐS: A1
TEIKNAD: ÓÓA
YFIRFARID: RÓB
DAGSETNING ÚTGAFU: 28.11.2017
VERKNR: 1327
TEIKN. NR: 105
ENDURBK.:

VA ARKITEKTAR
borgunin 6
105 reykjavík
hl. 49000-0310
sími: 530 6990
fax: 630 6991
va@vaarkitektar.is
www.vaarkitektar.is

Ólafur Ó. Axelsson KT: 0412513019

Talning bóla er gefin til af undirbúnum fyrir hönd algjafna höfundastar. VA Arkitektar og Talninguna má ekki nota með neinum hætti, sé hlúð til eða í haldi en snýlaga leyfa höfundar.