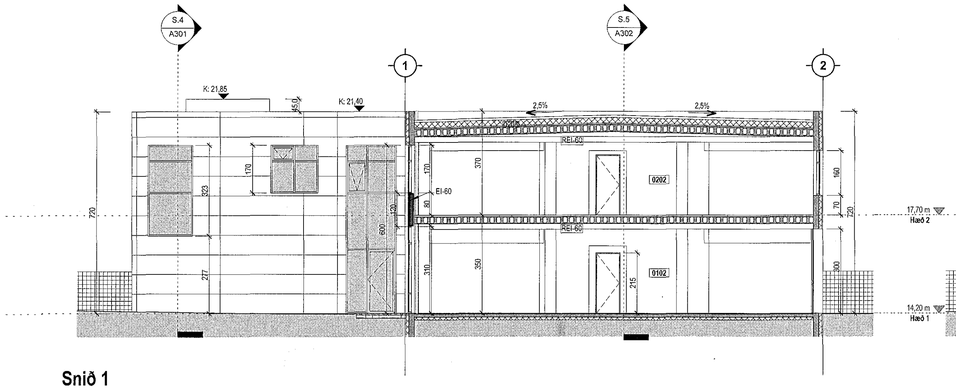

Snið 1
1 : 100

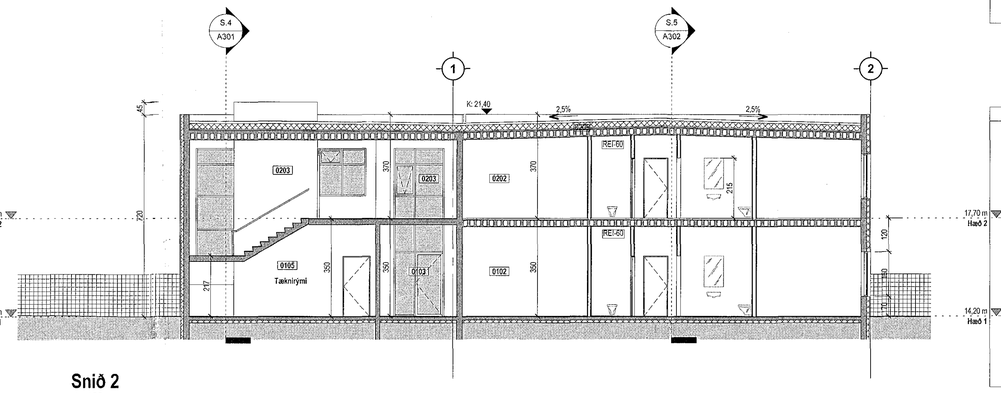

Snið 2
1 : 100

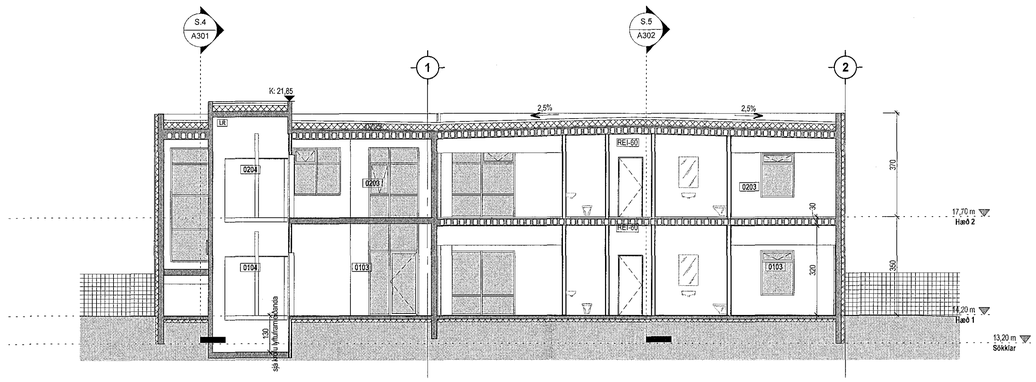

Snið 3
1 : 100

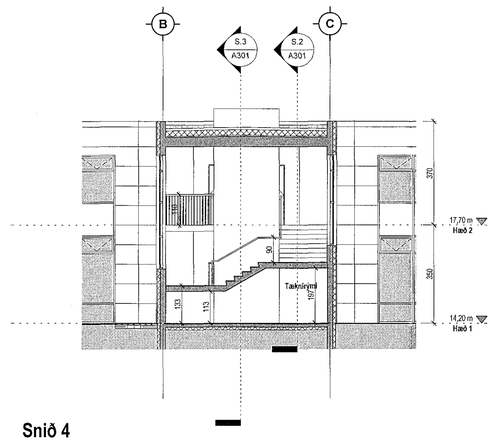

Snið 4
1 : 100

Samþykkt þann
30. maí 2018
Byggingafulltrúinn í Hafnarfirði

Tákn

25.05.2018
SLÖKKVILIÐ HÖFUÐBORGARSVÆÐISINS

BRUNAHÖNNUN
20 ára reynsla

Digitally signed by Gunnar H Kristjansson
DN: cn=Gunnar H Kristjansson gn=Gunnar H Kristjansson c=Iceland
IntÍ d=brunahonnun.is1 e=gunnarbruna@gmail.com
Reason: I have reviewed this document
Location:
Date: 2018-05-22 13:25Z

Útg.	Dags.	Lýsing	Nafn

1:100 0 1 2 3 4 5 m

KRark
Kristinn Ragnarsson arkitekt ehf.
Hlíðasmári 19 - 2.hæð . 201 Kópavogur . Ísland
S. 564.2255 . Fax. 544.4225
Kt. 581288.3589 . www.krark.is . krark@krark.is

Hringhella 9
Hafnarfjörður

Landnúmer: 188812 | **Staðgreinir:** 1400-1-4.3900090

Iðnaðarhús

Snið S.1 - S.4

Aðaluppdrættir

Hönnun:	KR	**Verknúmer:**	17152AI
Verkefnastjóri:	KR	**Mælikvarði:**	1 : 100
Teiknað:	BSR	**Dagsetning:**	15.01.2018
Yfirfarið:	RM	**Blað:**	**Útgáfa:**
Samþykkt: Kristinn Ragnarsson Kt. 120944.2969		A301	

Copyright © KRark. Höfundur áskilur sér allan rétt á teikningum - Fjölföldun er háð skriflegu samþykki

Prnt: 01/10/18
Save: 22.5.2018 09:22:31
Skrá: Z:\Verk 2017\02 ATVINNUHÚSN\ÆÐI\01 IÐNAÐARHÚSNÆÐI\17152AI-Hringhella 9 Hfj\04 Aðaluppdrættir\17152AI-Hringhella 9 Hfj BT 180116.rvt