


Samþykkt þann
30. maí 2018
Byggingafráunir
A102


Tákn

GN	= Gólfúrtaf	Brunatákn
BN	= Þakúrtaf	Veggir og hæðskil
SN	= Dröglúrtaf	E100
LR	= Loftrásing	E150
VLR	= Væðun loftrásing	A-E100
PK	= Plástassar	A-E120
NL	= Neykjarfjós	RE100
BO	= Björgunarp	RE120
R	= Ráttstjórnun	A-REIM120
HSL	= Hæðskilvæðing	
UT	= Mærkur útgangur	
HV	= Hlávella	
VV	= Vöðuvella	
RR	= Ráfnagsvella	
UK	= Útkerfi	
DS	= Dýnamí	
CS	= Cýstrími	
MS	= Félisálgá vö þjörgunarp	
BS	= Brunasíngla	
SL	= Sláttelista	
OL	= Sláttelista úf	
ST	= Sláttelista brunavöðunarkerfis	
IN	= Inntak	
BL	= Blástelstífi fyrir fellisa	

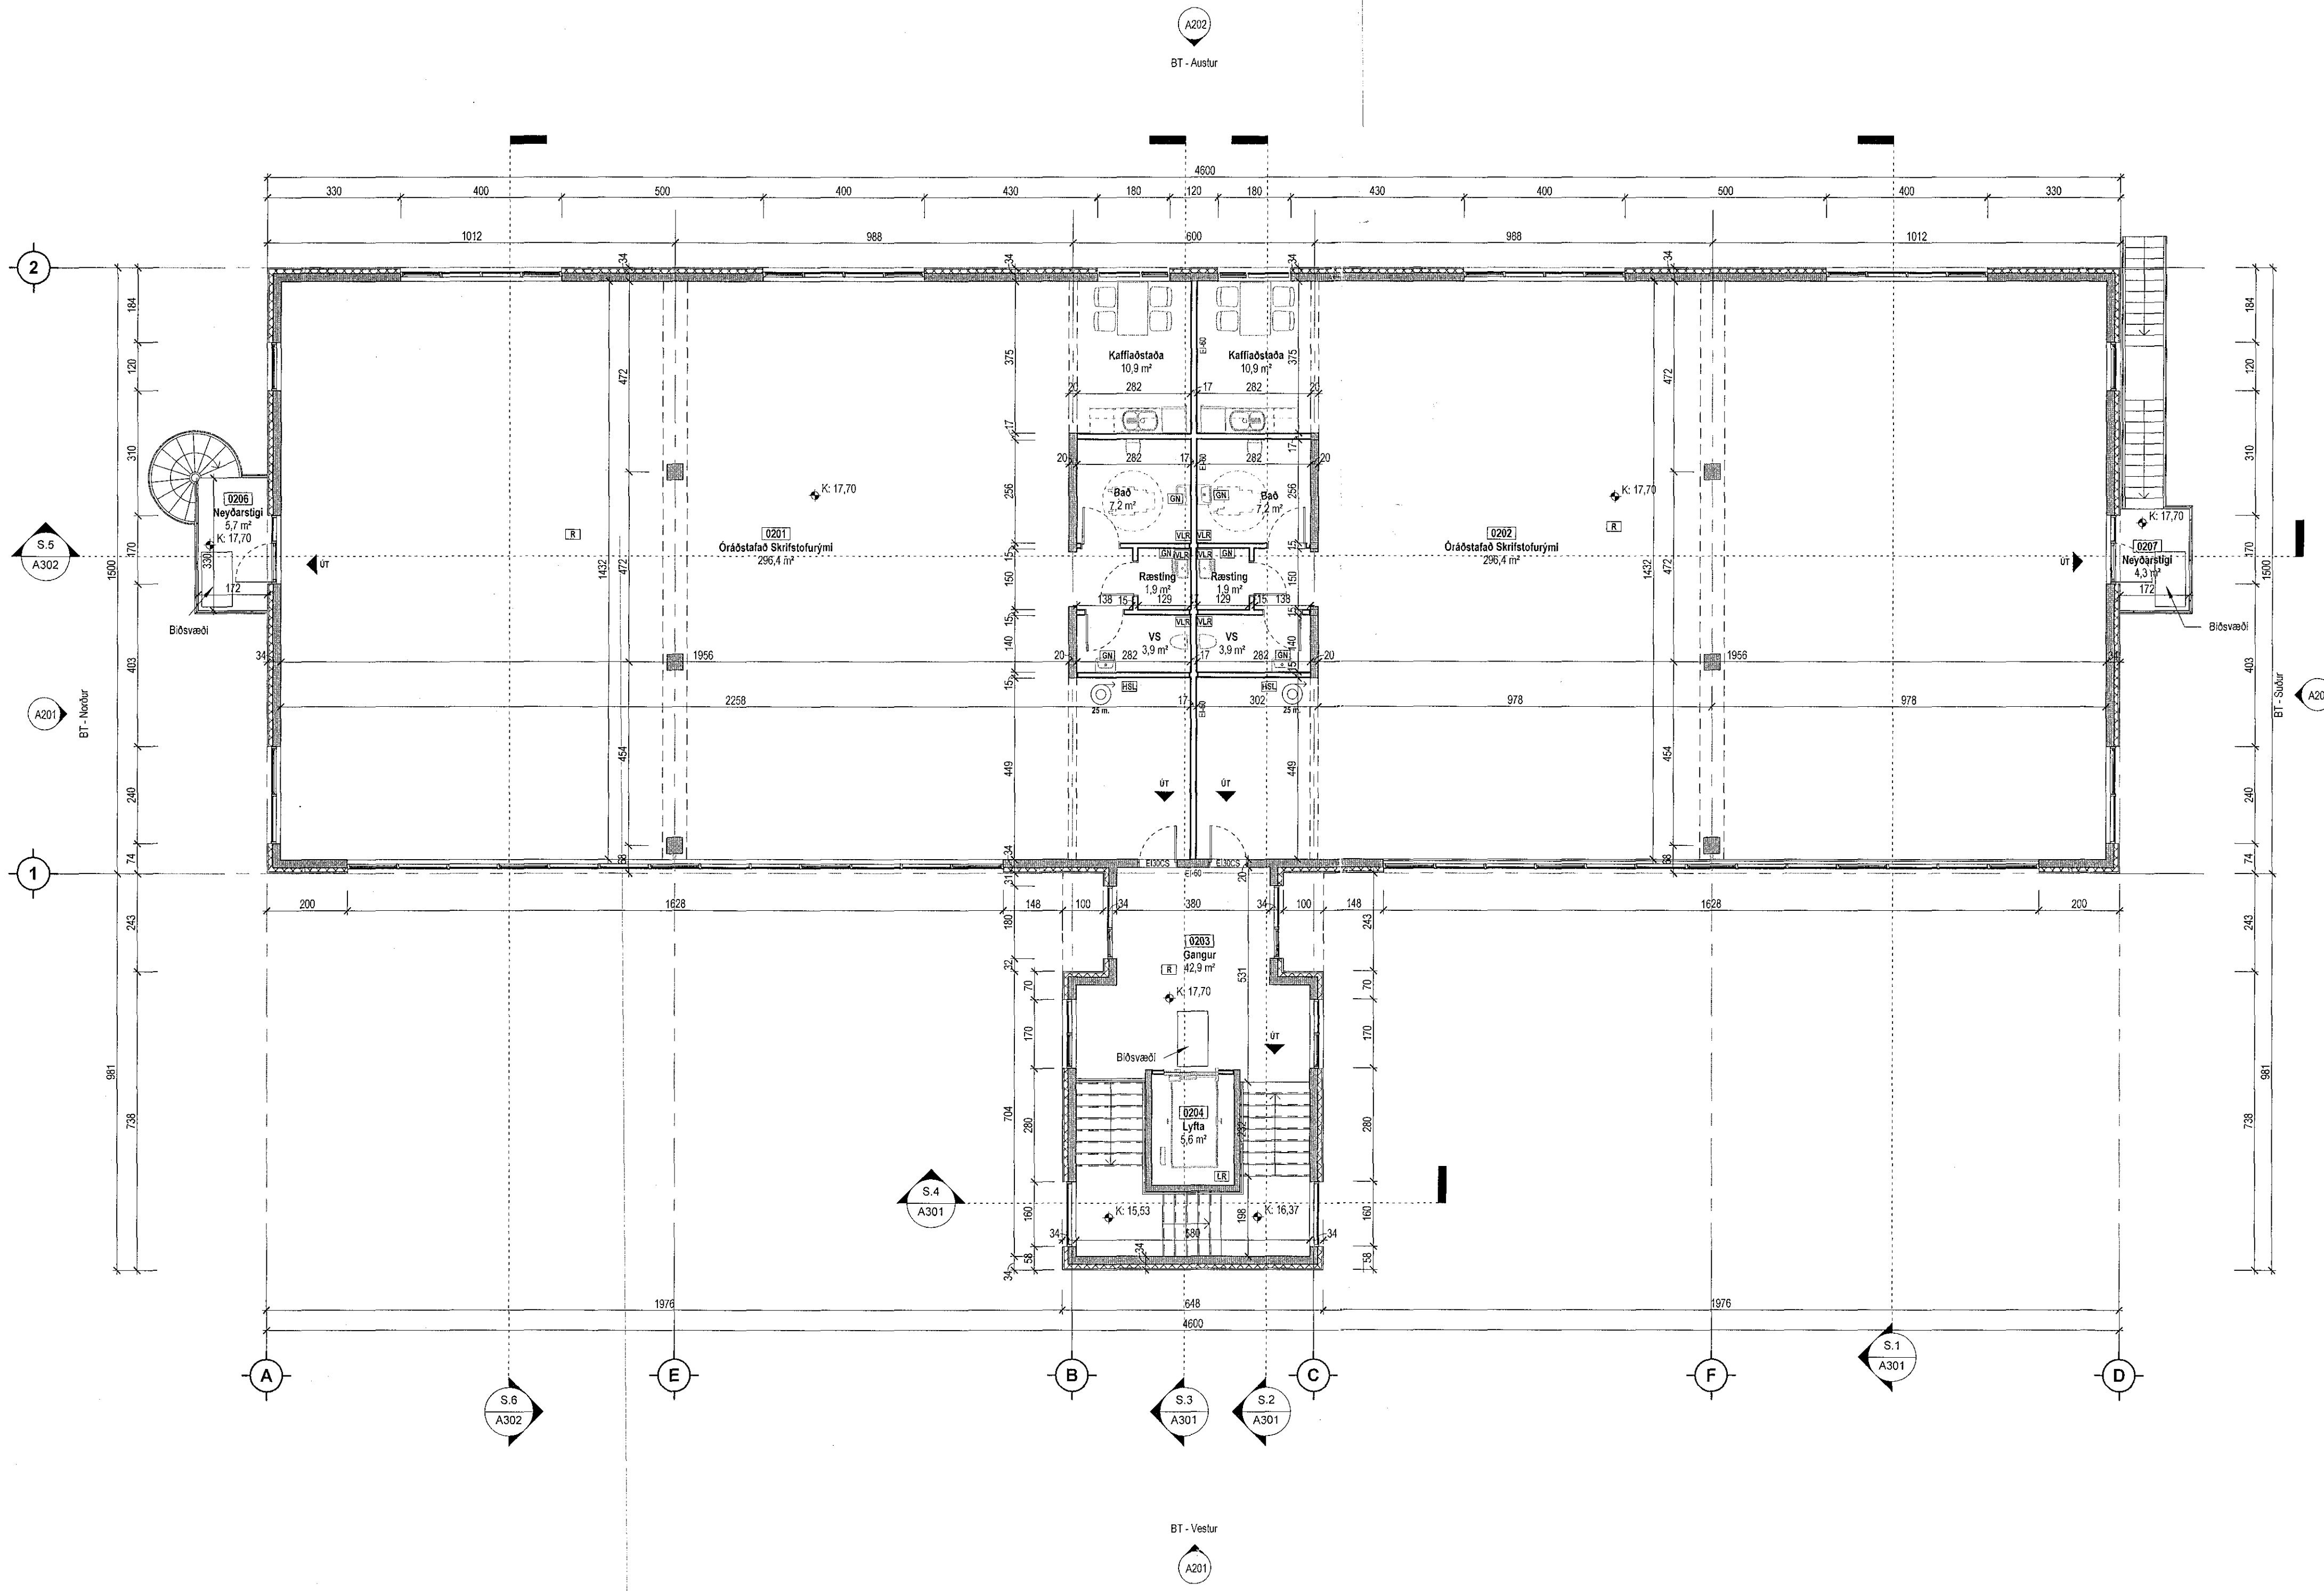

Digitally signed by
Gunnar H. Kristjánsson
DN: cn=Gunnar H.
Kristjánsson, o=Gunnar
H. Kristjánsson
c=IS, email=gunnar.h.kristjansson@brunahonnun.is
Reason: I have
reviewed this document
Location:
Date: 2018-05-22
13:24Z

Útg. Dags. Lýsing Nafn

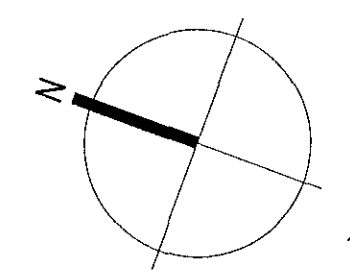

KRark Kristinn Ragnarsson arkitekt ehf.
Hilöðsmíki 19 - 2.hæð, 201 Kópavogur, Ísland
Sí: 554 2255; Fax: 544 4225
kl. 581298.3559; www.krark.is; krark@krark.is

Hringhella 9
Hafnarfjörður

Landnúmer: 188812 Staðgreinir: 1400-1-43900090
Lónaþarfið

Grunnmynd 2. hæð

Aðaluppdráttir

Hönnun: KR	Verknúmer: 17152A1
Verkefnaeftir: KR	Mælikvarði: 1:100
Teknað: BSR	Dagsetning: 15.01.2018
Yfirfarið: RM	Bláð: Útgáfa:

Samþykkt:
Kristinn Ragnarsson
Kl. 120844.2659

A102

Skv: 21.5.2018 09:18:38

Skv: Z:\Vek 2017\02 AT\VINN\HÖSUN\ED101\BNA\BARK\HÖSUN\ED117152A1-Hringhella 9 HÍ\04 Adaluppdrattir\17152A1-Hringhella 9 HÍ\BT 180118.rvt

Copyright © KRark. Hönnuðir skilar sig alman til á hönnuðum - Fjöðlun er hluti samþykkingar samþykkingar.