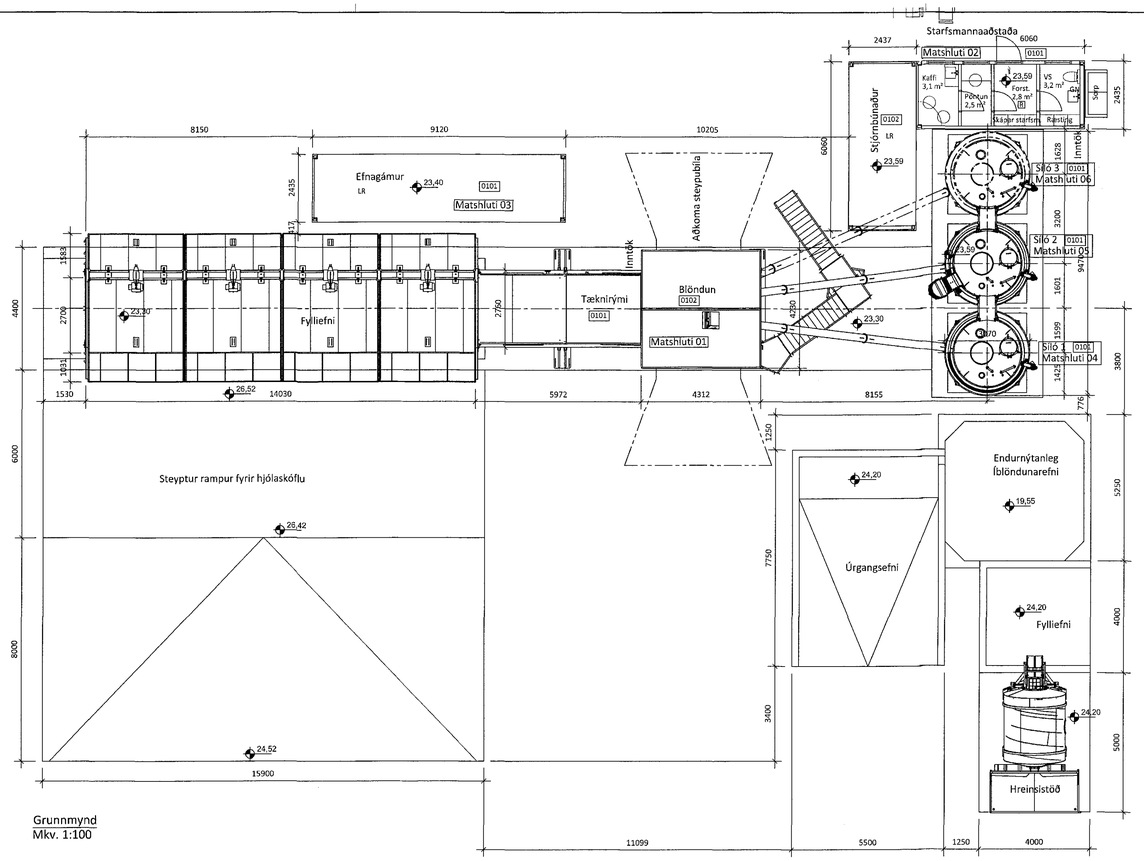

Grunnmynd
Mkv. 1:100

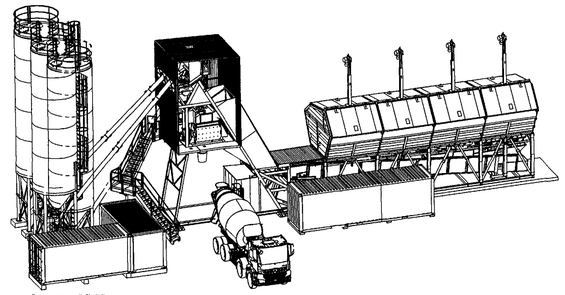

Steypustöð 3D

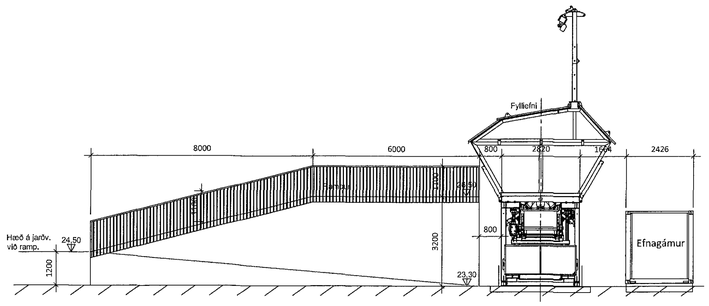

Ásýnd Norður
Mkv. 1:100

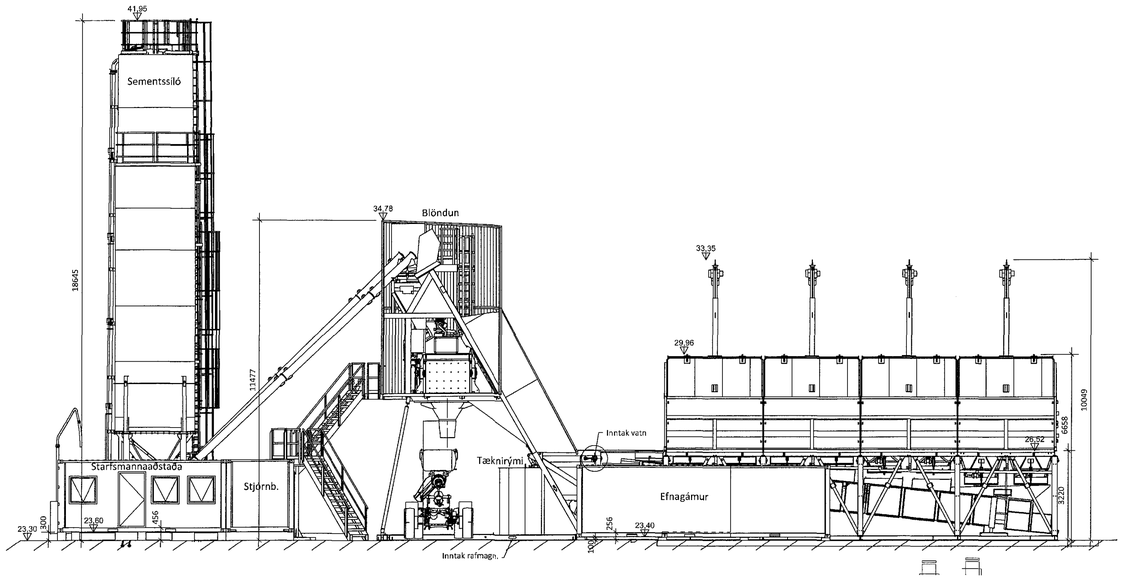

Ásýnd Austur
Mkv. 1:100

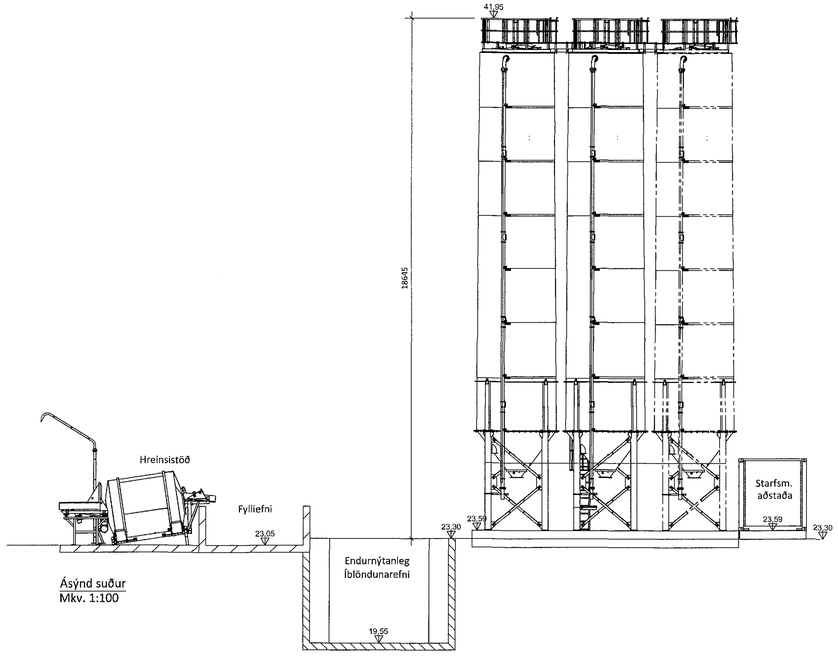

Ásýnd suður
Mkv. 1:100

Samþykkt þann
30. maí 2018
Byggingafulltrúinn í Hafnarfirði

28.5.2018
F.h. HEILBRIGÐISEFTIRLITS HAFNARFJARÐAR-OG KÓPAVOGSSVÆÐIS
Garðatorgi 5, 210 Garðabæ

SLÖKKVILIÐ HÖFUÐBORGARSVÆÐISINS 22-05-18

Gólfniðurfall skal vera salerni starfsmannaaðstöðu

GN	Gólfniðurfall
BO	Bjórgunarop
LR	Loftræsing
HSL	Handslökkvitæki
R	Reykskynjari
⮕	Rýmingarleið
0101	Rýmisnúmer fyrir skráningartöflu

Öll mál eru í mm. Kótar eru í m.
Mál á afstöðumynd er í m.

Öll efni og vinna skal vera í samræmi við veðeigandi ÍST staðla og reglugerðir um brunavarnir og hljóðvist.

5		
4		
3		
2		
Útgáfa:		Dags.

Steypustöð

Koparhella 1, 221 Hafnarfirði

Aðaluppdráttur

Byggingarlýsing, afstöðumynd.

Grunnmynd og útlit

Hannað: GÖU
Mkv: 1:100
Stærð: A1
Dags: 21.05.2018

Undirskrift hönnuðar:

Guðmundur Óskar Unnarsson
Kt. 110683-3409

RISS
VERKFRÆÐISTOFA
Hafnargata 90, 230 Reykjanesbær / 421-3550 / www.riss.is

Teikning nr: A102
Útgáfa nr: 1

HÖNNUÐUR ÁSKILUR SÉR ALLAN RÉTT Á TEIKNINGUM - FJÖLFÖLDUN ER HÁÐ SKRIFLEGU SAMÞYKKI