


G-4,09

G-4,09

Samþykkt þann
13. júní 2018
Byggingafulltrúinn í Hálfgröf

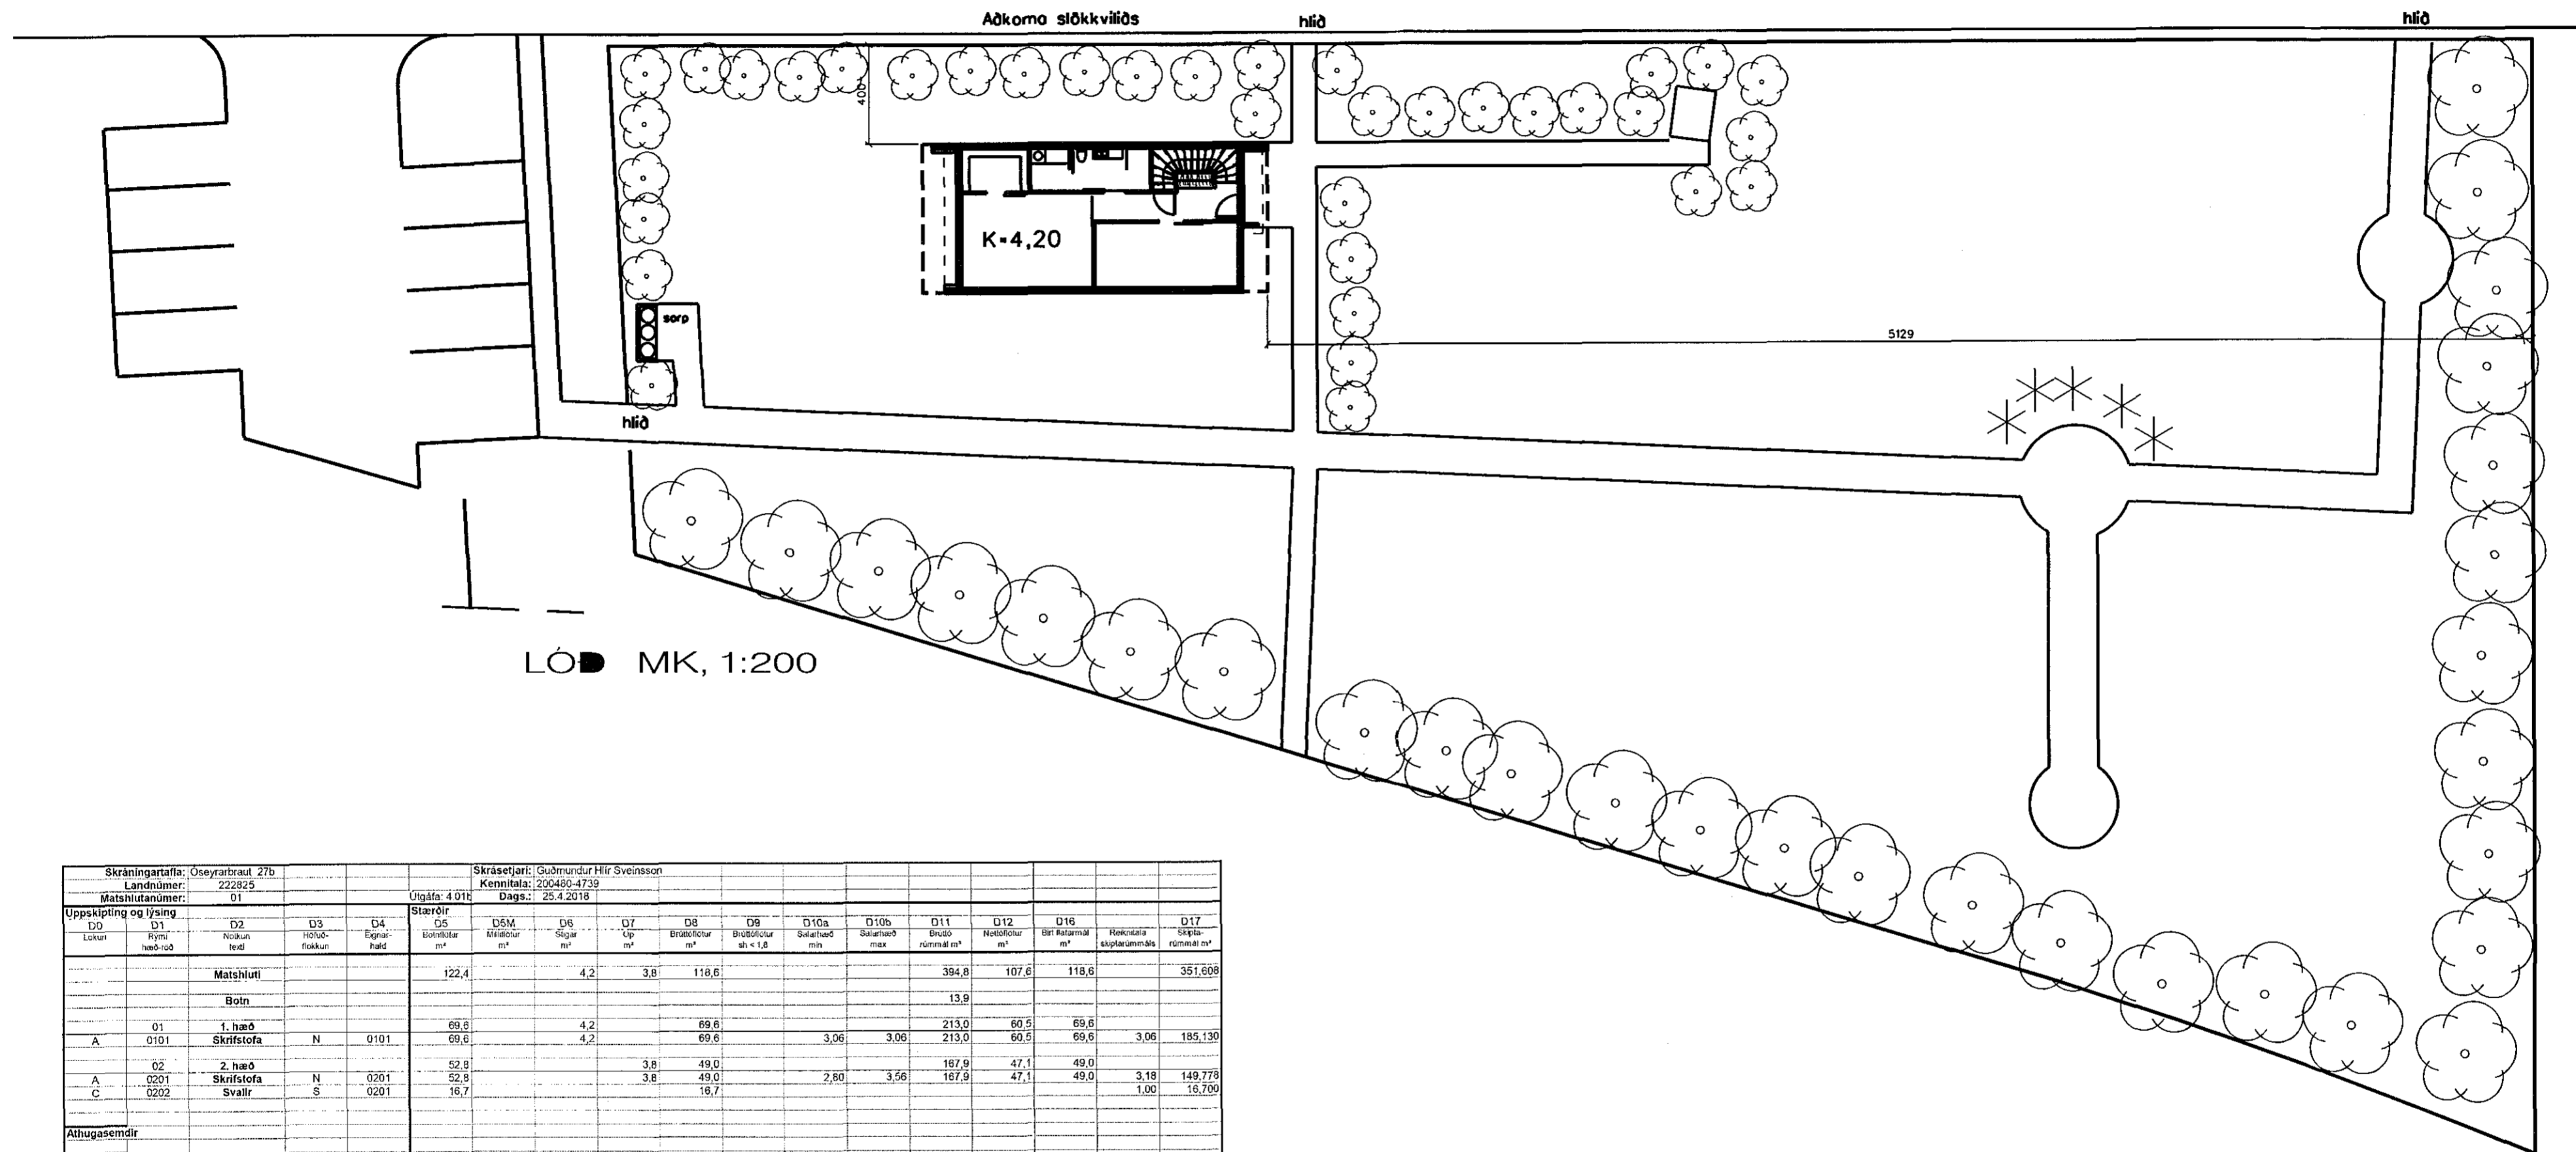

Skráningartafa: Öseyrarbraut 27b				Skrásetjari: Guðmundur Hír Sveinsson																
Löndnúmer: 222829				Kennitala: 200490-4739																
Matshúsnúmer: 01				Útgáfa: 4.011																
Dags.: 25.4.2018																				
Upplýsing og lýsing				Stærðir																
DD	D1	D2	D3	D4	D5	D5M	D6	D7	D8	D9	D10a	D10b	D11	D12	D16	D17				
Lokun	Rými hæð/sg	Nokun trell	Höfuð flokkun	Eignar háld	botnflata m²	Stærð m²	Sigur m²	Upp m²	Stærð m²	Þvörflokkur sk < 1,8	Síðflæði m³/s	Síðflæði max	Stöð rúmmál m³	Nettóflæði m³	Þvörflokkur m³	Þvörflokkur rúmmál m³				
		Matshúsi			122,4		4,2	3,8	118,6				394,8	107,6	118,6	351,608				
		Botn											13,9							
	01	1. hæð			69,6		4,2		69,6				213,0	60,5	69,6					
A	0101	Skrifstofa	N	0101	69,6		4,2		69,6			3,06	3,06	213,0	60,5	69,6	3,06	185,130		
	02	2. hæð			52,8			3,8	49,0				167,9	47,1	49,0					
A	0201	Skrifstofa	N	0201	52,8			3,8	49,0				167,9	47,1	49,0			3,18	149,778	
C	0202	Svafir	S	0201	16,7				16,7									1,00	18,759	
Athugasemdir																				
Sameignir summa																				
Eignarháld																				
	Eignar háld	Nokun trell	Þvörflokkur m³	Stærð m²	Stærð m²	Stærð m²	Stærð m²	Stærð m²	Stærð m²	Stærð m²	Stærð m²	Stærð m²	Stærð m²	Stærð m²	Stærð m²	Stærð m²	Stærð m²	Stærð m²	Stærð m²	
	0101	Skrifstofa		69,6	185,130		185,130													
	0201	Skrifstofa		49,0	166,478		166,478													
		Allt		118,6	351,608		351,608													



ÖSEYRARBRAUT 27B
 SÝNINGA OG VAKTHÚS Dags: 15. APRIL 2018
 Mk. 1:200
 BLAD 2 AF 3
SVEINN ÍVARSSON / ARKITEKT F.A.I.
 LYNGHÁLSÍ 110 R.VK SM 567-9006 OG 893-9006 KT: 130254-7649
 SVEINN ÍVARSSON e.h.f. GRUNDARHVAFF19 KÓPAVOGI KT: 550296 2339