


G, u.p.b.=4,09

Löðarmörk Aðkoma slökkviliðs hlíð

Steyptur kassi fyrir inntök sem fyrir er

Samþykkt þann
13. júní 2018
Byggingafulltrúinn í Hafnarfirði

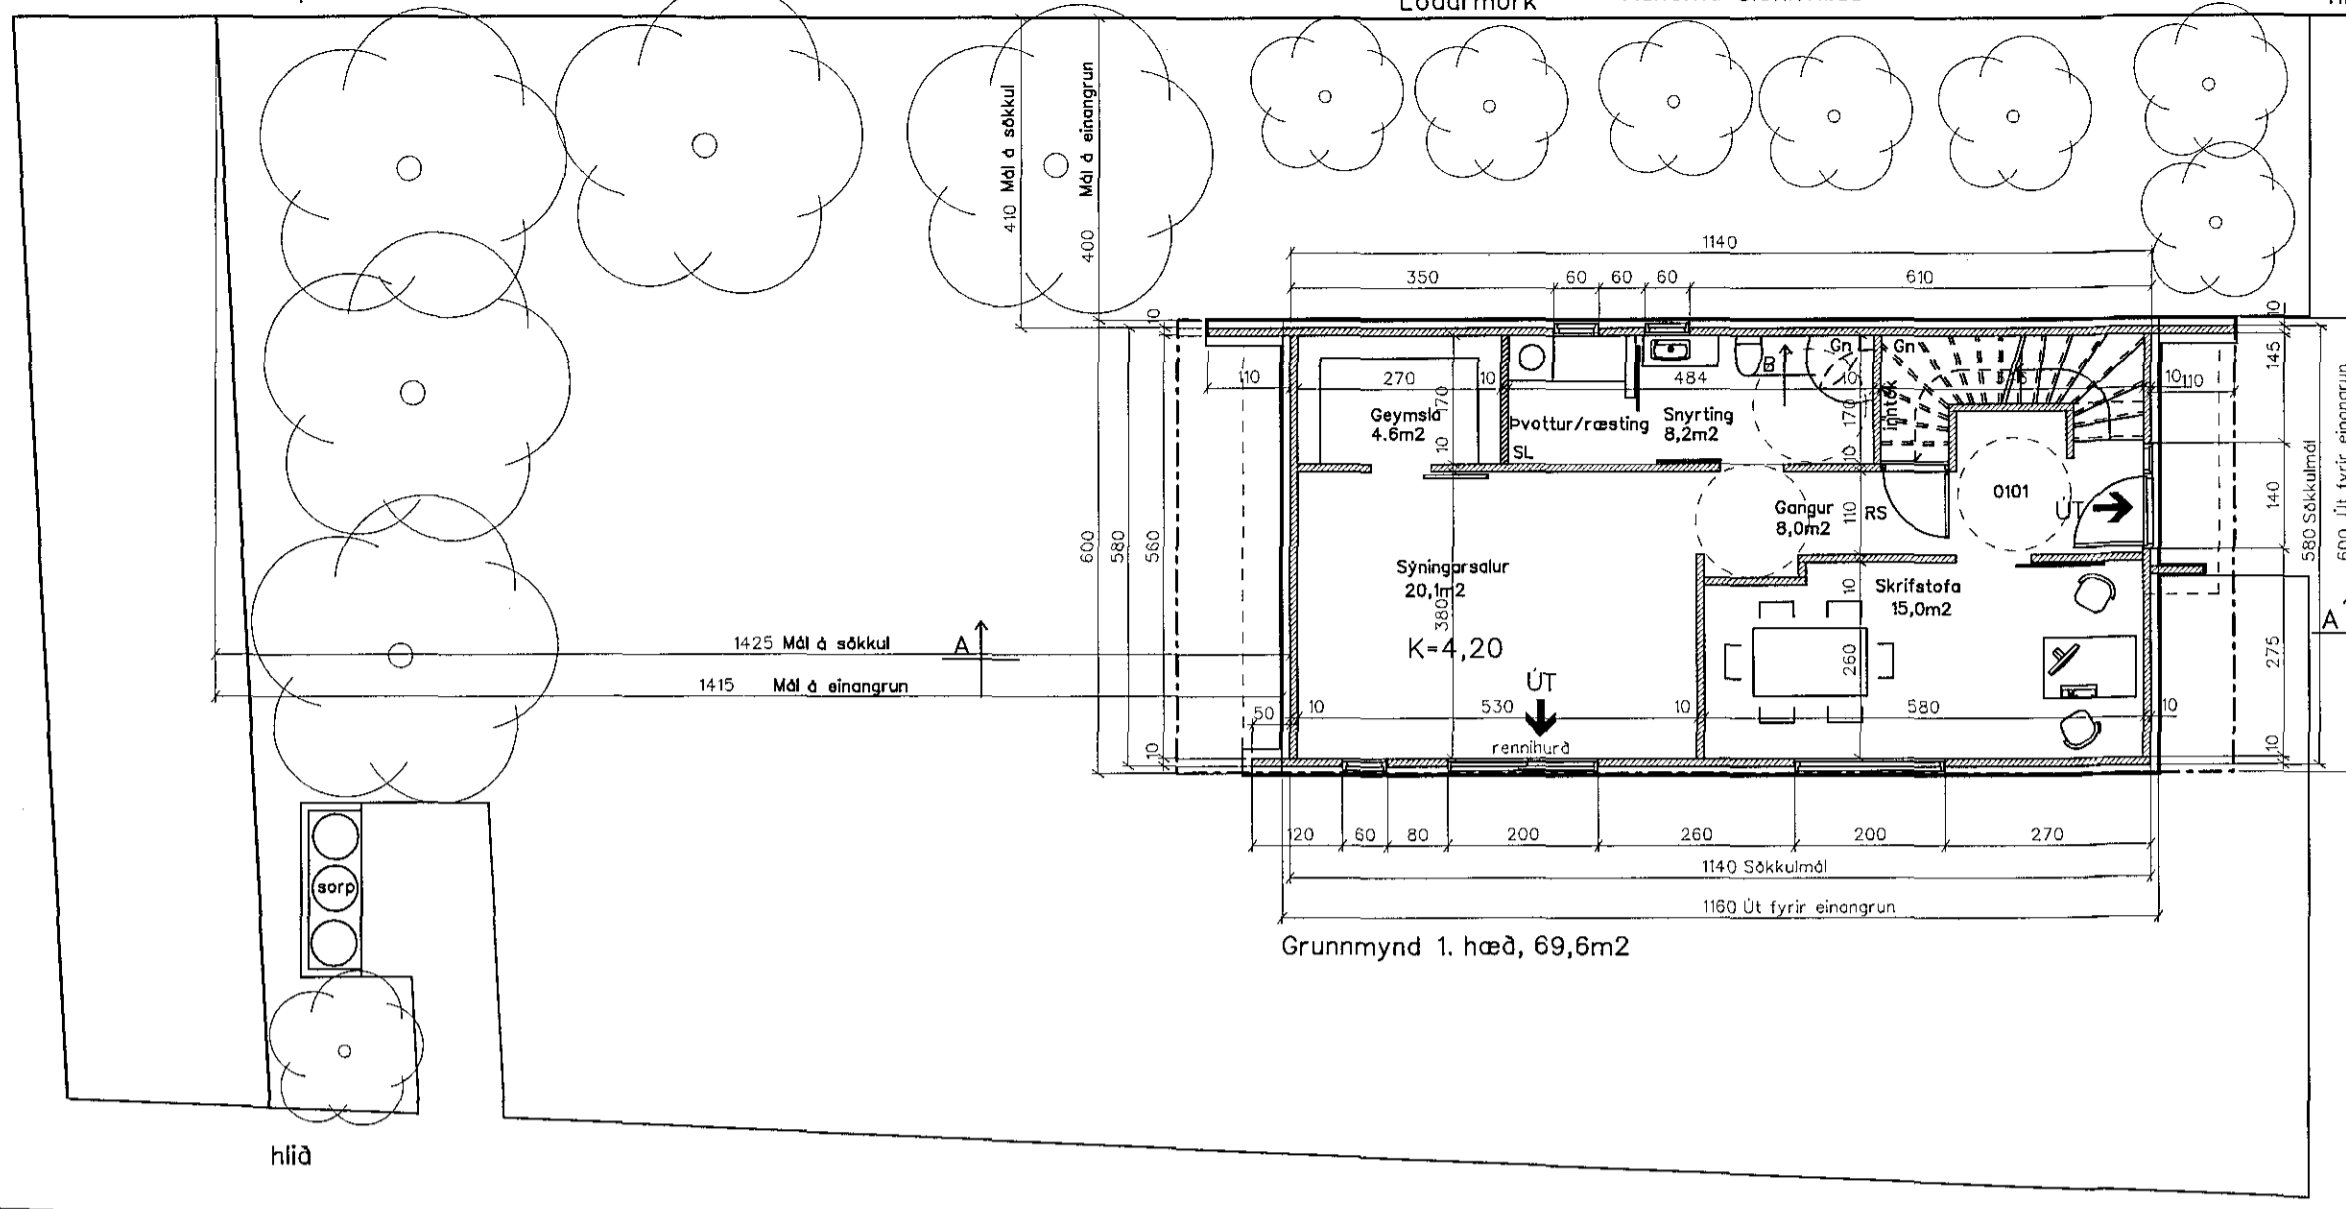

Grunnmynd 1. hæð, 69,6m2

Byggingarlýsing:

Um er að ræða tveggja hæða skrifstofu og sýningahús að Óseyrarbraut 27B. Löðin hefur landnúmerið 222825. Húsið er byggt úr límréts einingum einangrað að utan og klætt sléttum álblötum, á þaki er flípaflatur dökur.

- Sökkjar og botnplata eru úr steinsteypu
- Útveggir eru úr 100 mm límréts einingum
- Milliplate er úr 100mm límréts einingum með ásteyplagi.

• Þak er úr límréts einingum


- Klæðningar og einangrun:
- Botnplata er einangruð með 100mm plasteinangrun 24kg/m3
- Sökkjar einangraðir með 100mm plasteinangrun.
- Útveggir eru einangraðir að utan með með 100mm steinullareinangrun.
- Útveggir eru klæddir utan með steinflisum.
- Þak er einangrað með 220mm steinull ofan á rakavarnarlag.
- Ofan á einangrun kemur flípaflatur þakdúkur af víðurkerndri gerð í brunalokki T.
- Innveggir eru úr 100mm límréts einingum
- Langnir eru í gólfum og í stökkum á veggjum
- Útveggir að innan og innveggir eru lakkaðir glæru lakki.
- Gólfefni eru harðparket, en flísar á votrymum.
- Allt gler sem nær niður fyrir 60 sm. frá gólf er öryggisgler.

Helstu stærðir:
 Heildarflötur húss 118,6m2
 Heildar rúmmál húss 394,8m3
 Stærð löðar 2501,2m2
 Nýtingarhlutfall e=0,047


Kólnunartölur eru eftirlarandi:
 Vegið meðaltal útveggja 0,78w/m2 gr. c.
 Þak 0,20w/m2 gr. c.
 Gólf 0,30w/m2 gr. c.
 Útveggir 0,40w/m2 gr. c.
 Allt gler er K gler






AUSTUR

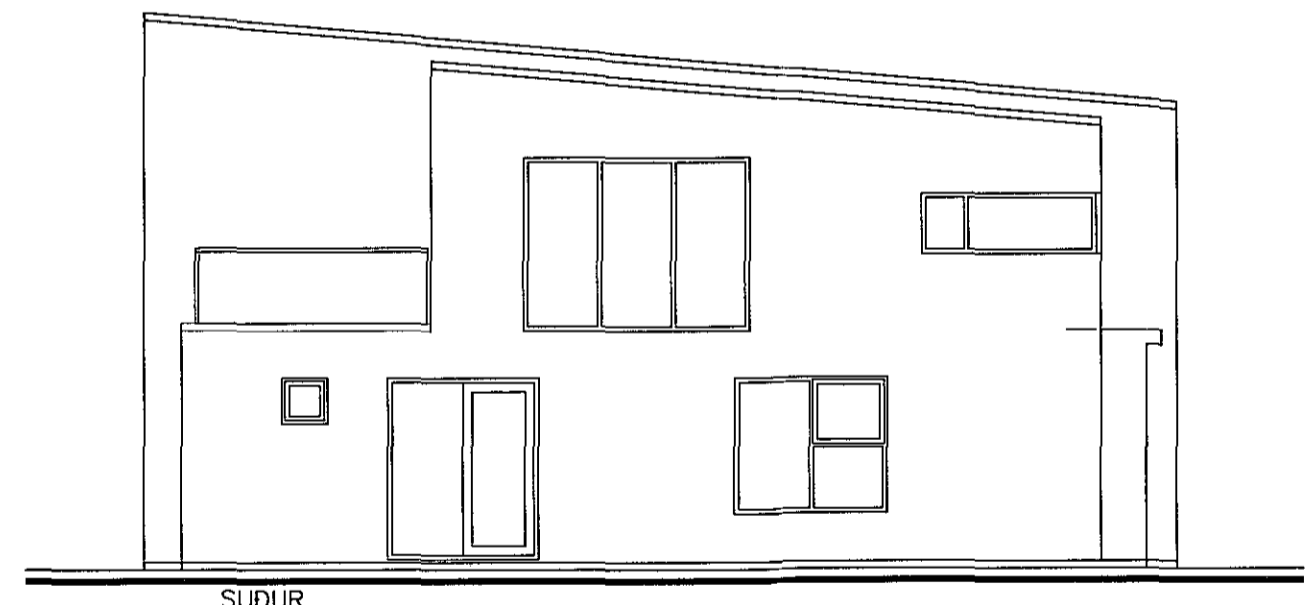


SUDUR

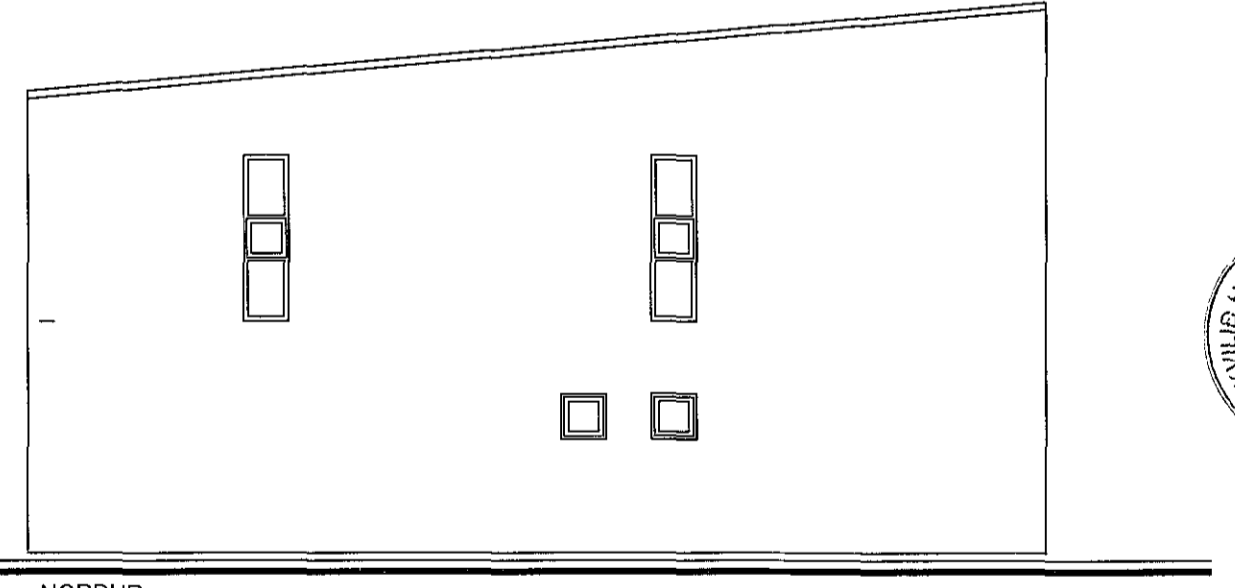


NORDUR

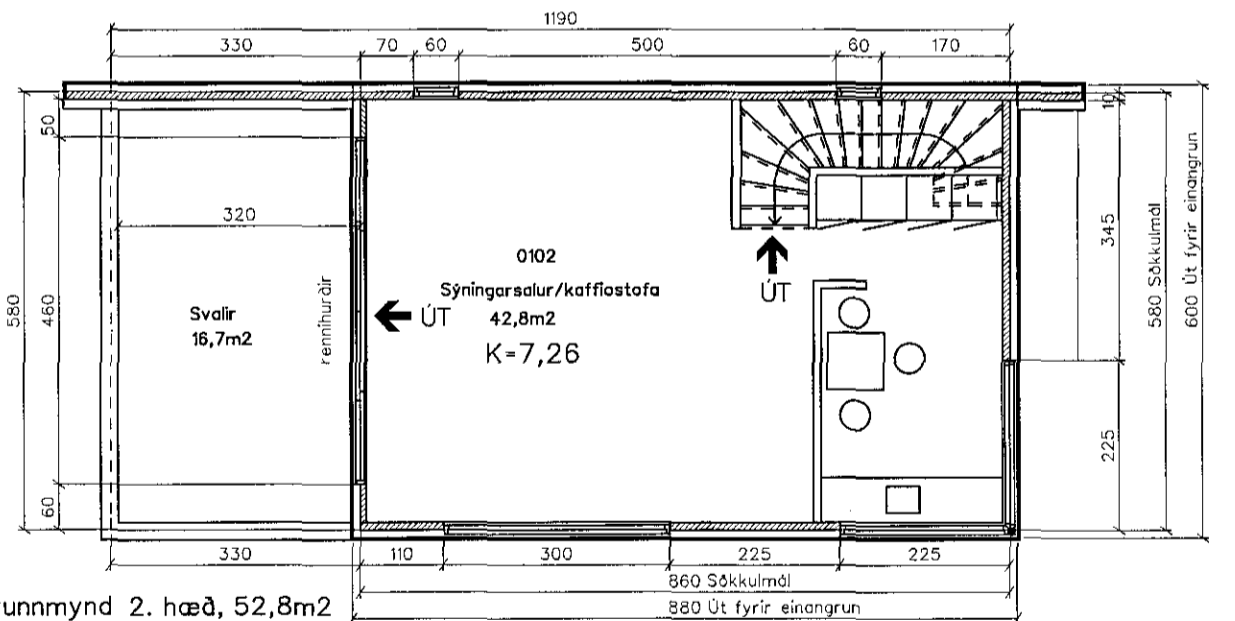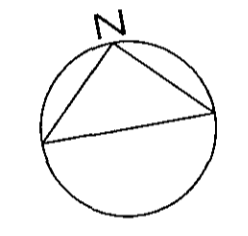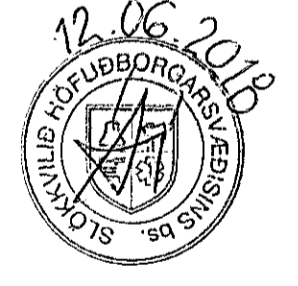


Grunnmynd 2. hæð, 52,8m2

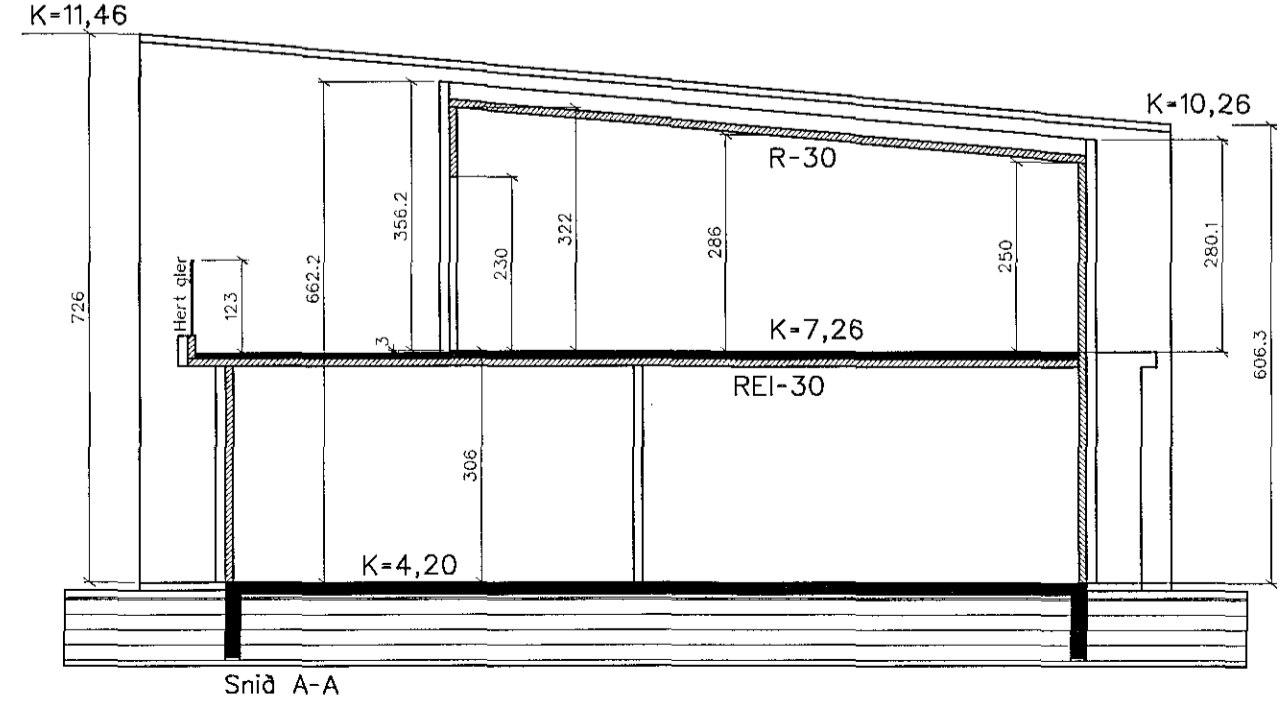

Snið A-A

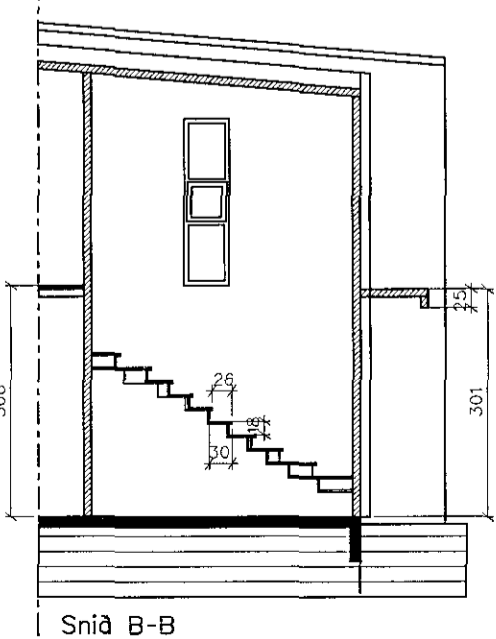

Snið B-B

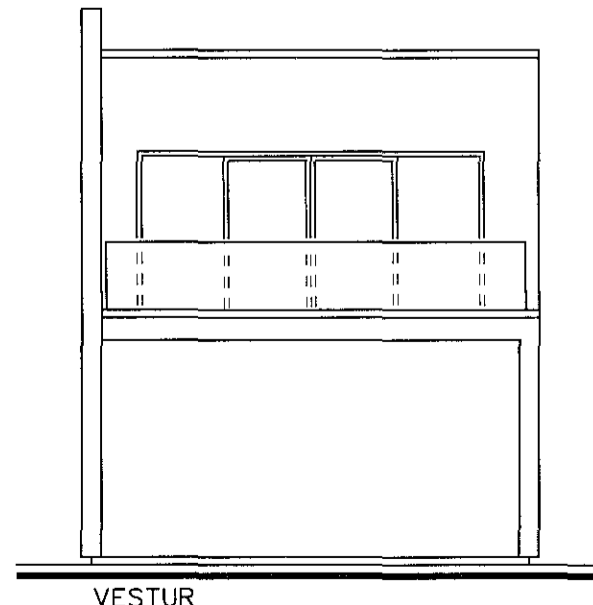

VESTUR

ÓSEYRARBRAUT 27B
 SÝNINGA OG VAKTHÚS Dags :15. APRÍL 2018
 Mk. 1:100
 BLAD 3 AF 3

SVEINN ÍVARSSON ARKITEKT F.A.Í.
 LYNGHÁLSÍ 3 110 R.VÍK SÍMI 567-9006 OG 893-9006 KT:130254-7649
 SVEINN ÍVARSSON e.h.f. GRUNDARHVARFÍ9 KÓPAVOGI KT: 550296 2339
 netfang: ivarsson@iceblue.is