



Samþykkt þann
 20. júní 2018
 Byggingafulltrúinn í Héraðsdómrið

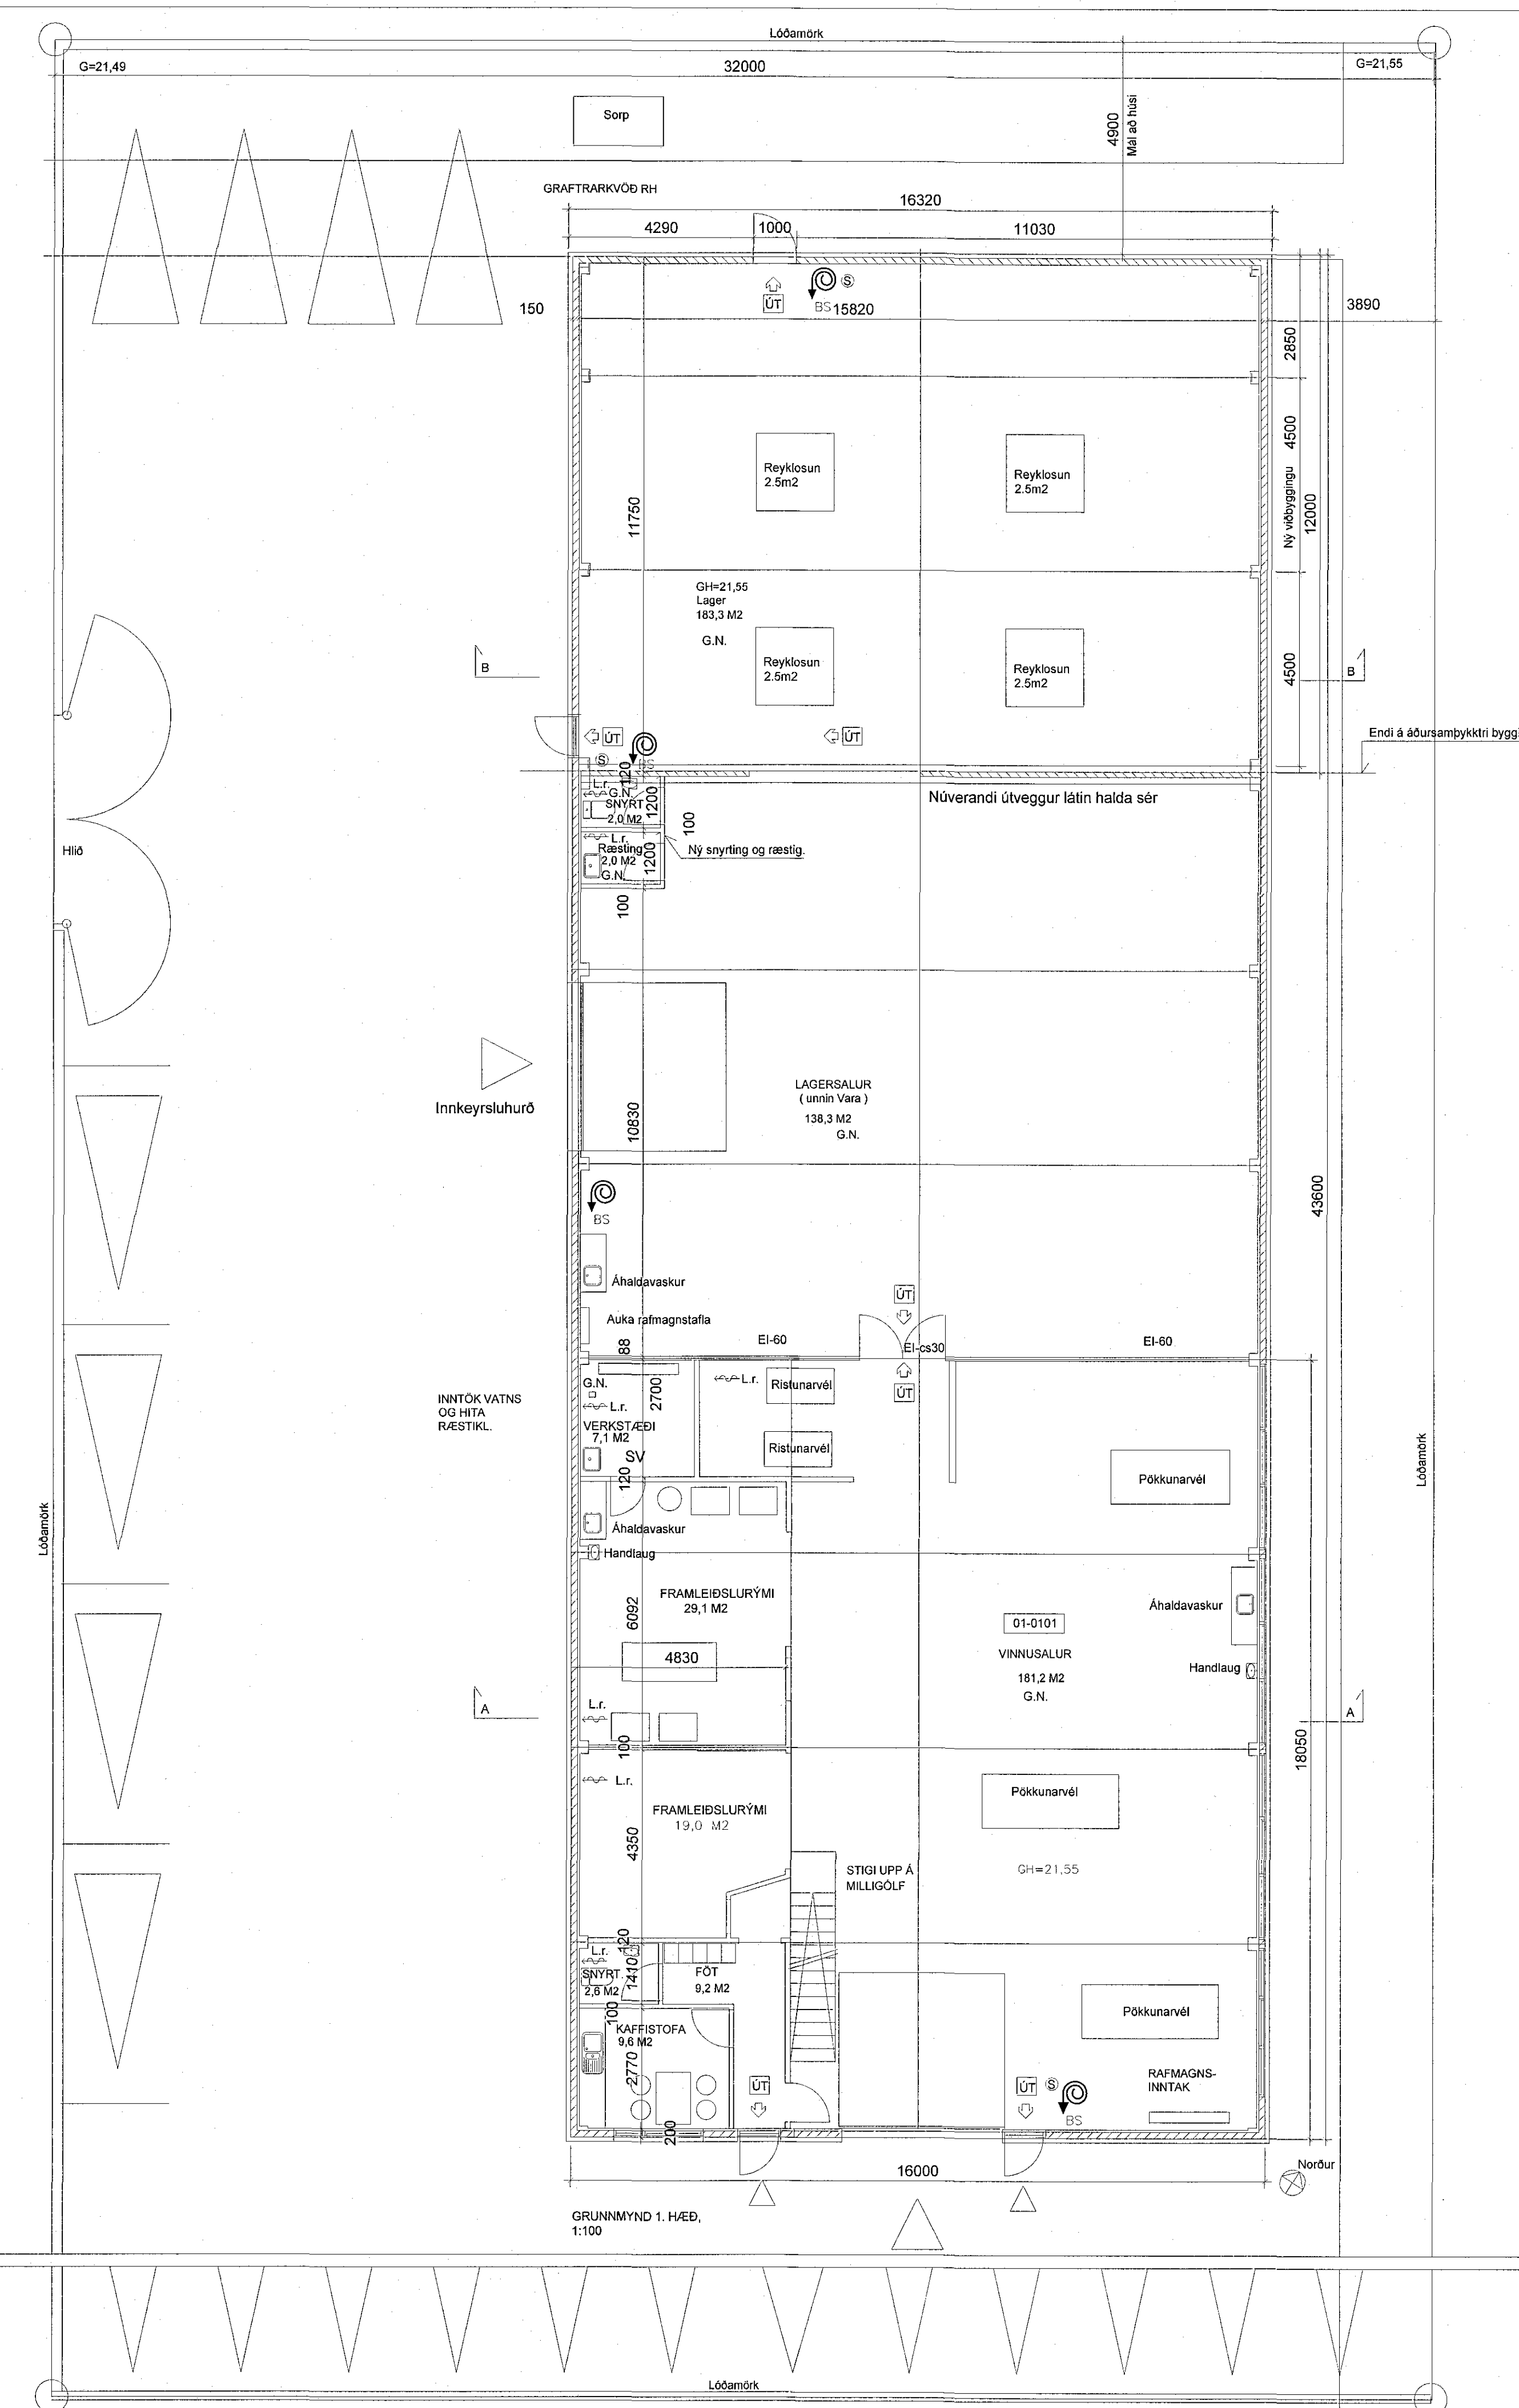

GRUNNMYND 1. HÆÐ,
 1:100

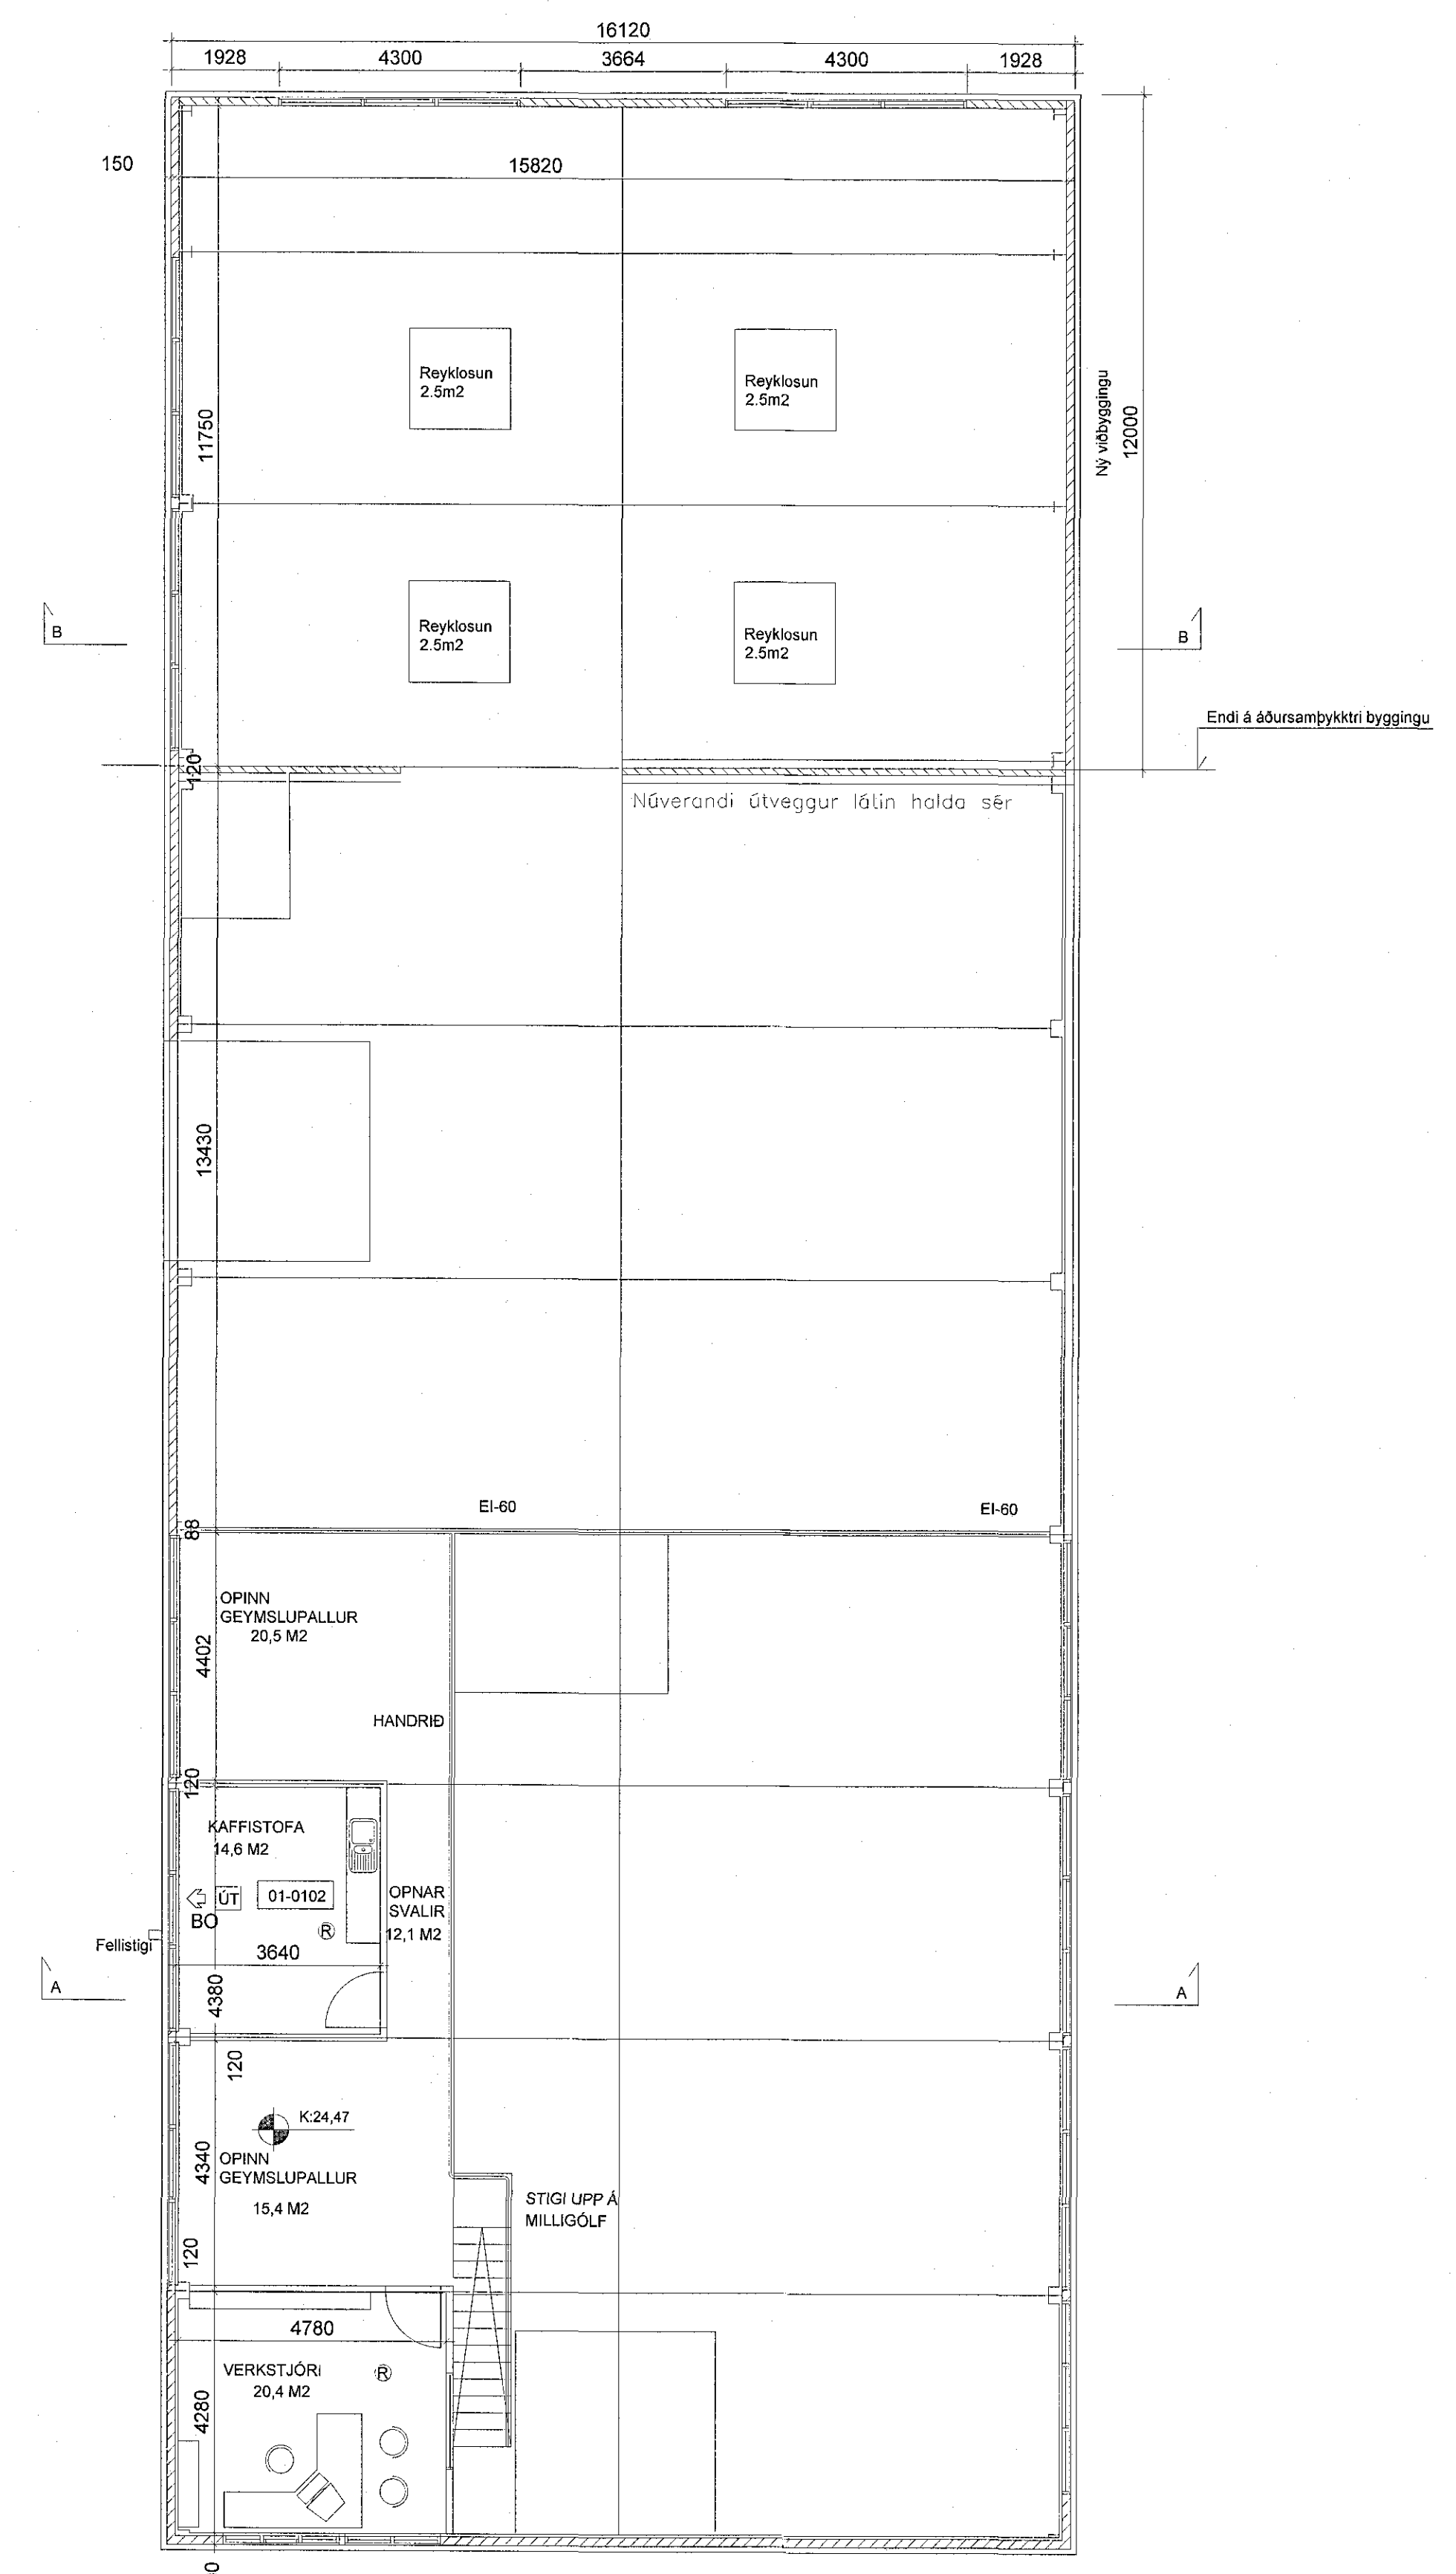

GRUNNMYND 2. HÆÐ,
 1:100

- Skýringar
- Stökkvörðun: Ⓢ
 - Hæðamál: Gk-0.0
 - Göfnubúfall: G.N.
 - Loftræst rými: L.r.
 - Reykkyrnjafi: Ⓡ
 - Þjórungarop: B.op
 - Brunaslanga: B.S.
 - Féttajós: Ú.T.
 - Skáringanúmer: 0500

5	BS
4	SB
3	SS
2	SS
1	SS

Grandatröð 12

Aðaluppdráttir
 Grunnmyndir 1 og 2. hæð

LEIÐA	21078
SKAÐA	1460-288000
SKAÐA	01
SKAÐA	01
SKAÐA	01
SKAÐA	01
SKAÐA	01
SKAÐA	01
SKAÐA	01
SKAÐA	01
SKAÐA	01

1714 A-0202 1

HEILBRIGDISEFTIRLIT
 HAFNARFJARDAR-
 OG KÓPAVOSSVÆÐIS
 Garðaborgi 5-810, Garðaborg
 13.06.2018
 Sanna Vindbjörg



TENDRA ARKITEKTÚR

(c) Tendra ehf / Laugavegur 165 / 105 Reykjavík / tendra@tendra.is / www.tendra.is