
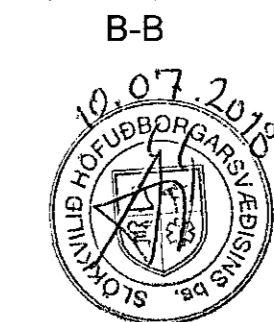


Samþykkt þann

25. apríl 2018

Byggingafræðingur í Hagkerfi

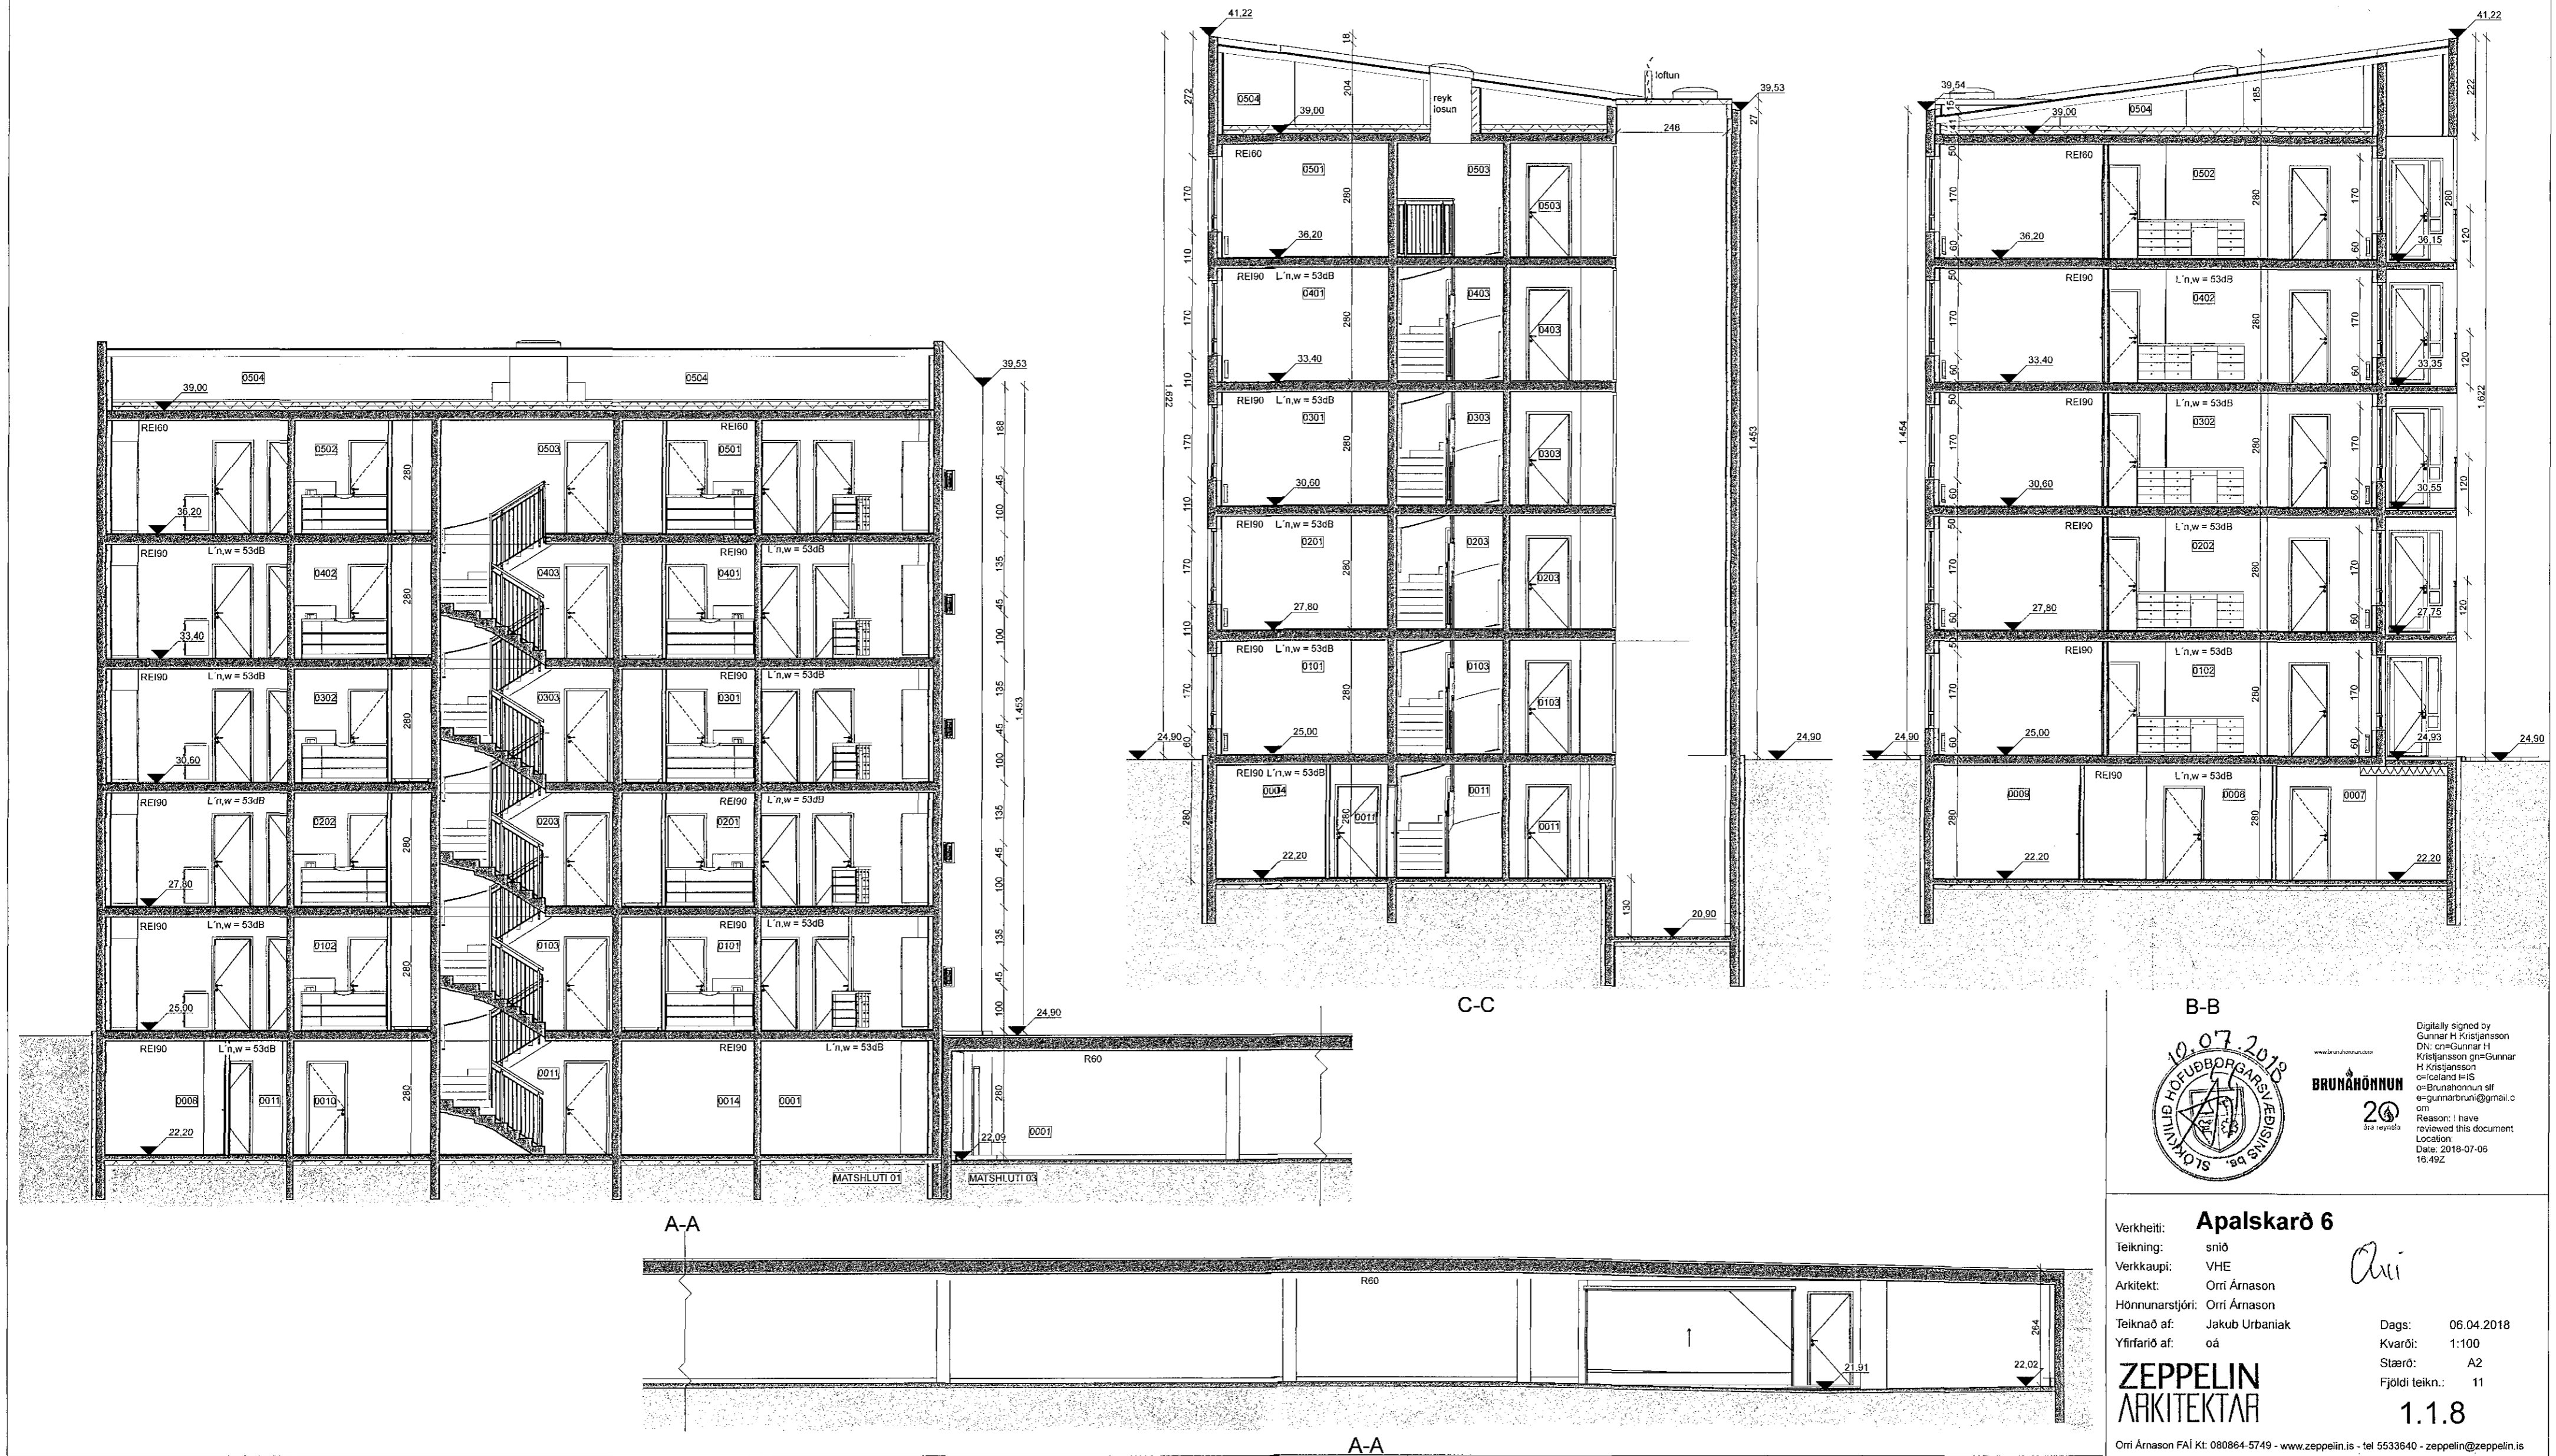

Digitally signed by Gunnar H. Kristjánsson
DN: cn=Gunnar H. Kristjánsson, o=BRUNAHÖNNUN, ou=BRUNAHÖNNUN, email=gunnarbrun@brunahonnun.is
Reason: I have reviewed this document
Location:
Date: 2018-07-06 16:49Z

Verkheiti: **Apalskarð 6**
Teikning: snið
Verkkaupi: VHE
Arkitekt: Orri Árnason
Hönnunarstjóri: Orri Árnason
Teiknað af: Jakub Urbaniak
Yfirfarið af: óá

Dags: 06.04.2018
Kvarði: 1:100
Stærð: A2
Fjöldi teikn.: 11

ZEPPELIN
ARKITEKTAR

1.1.8

Orri Árnason FÁI Kt. 080864-5749 - www.zeppelein.is - tel 5533840 - zeppelein@zeppelein.is