


1804274 11.04.2018

Samþykkt þann  
25. apríl 2018

Byggingafulltrúinn Afmálaríði

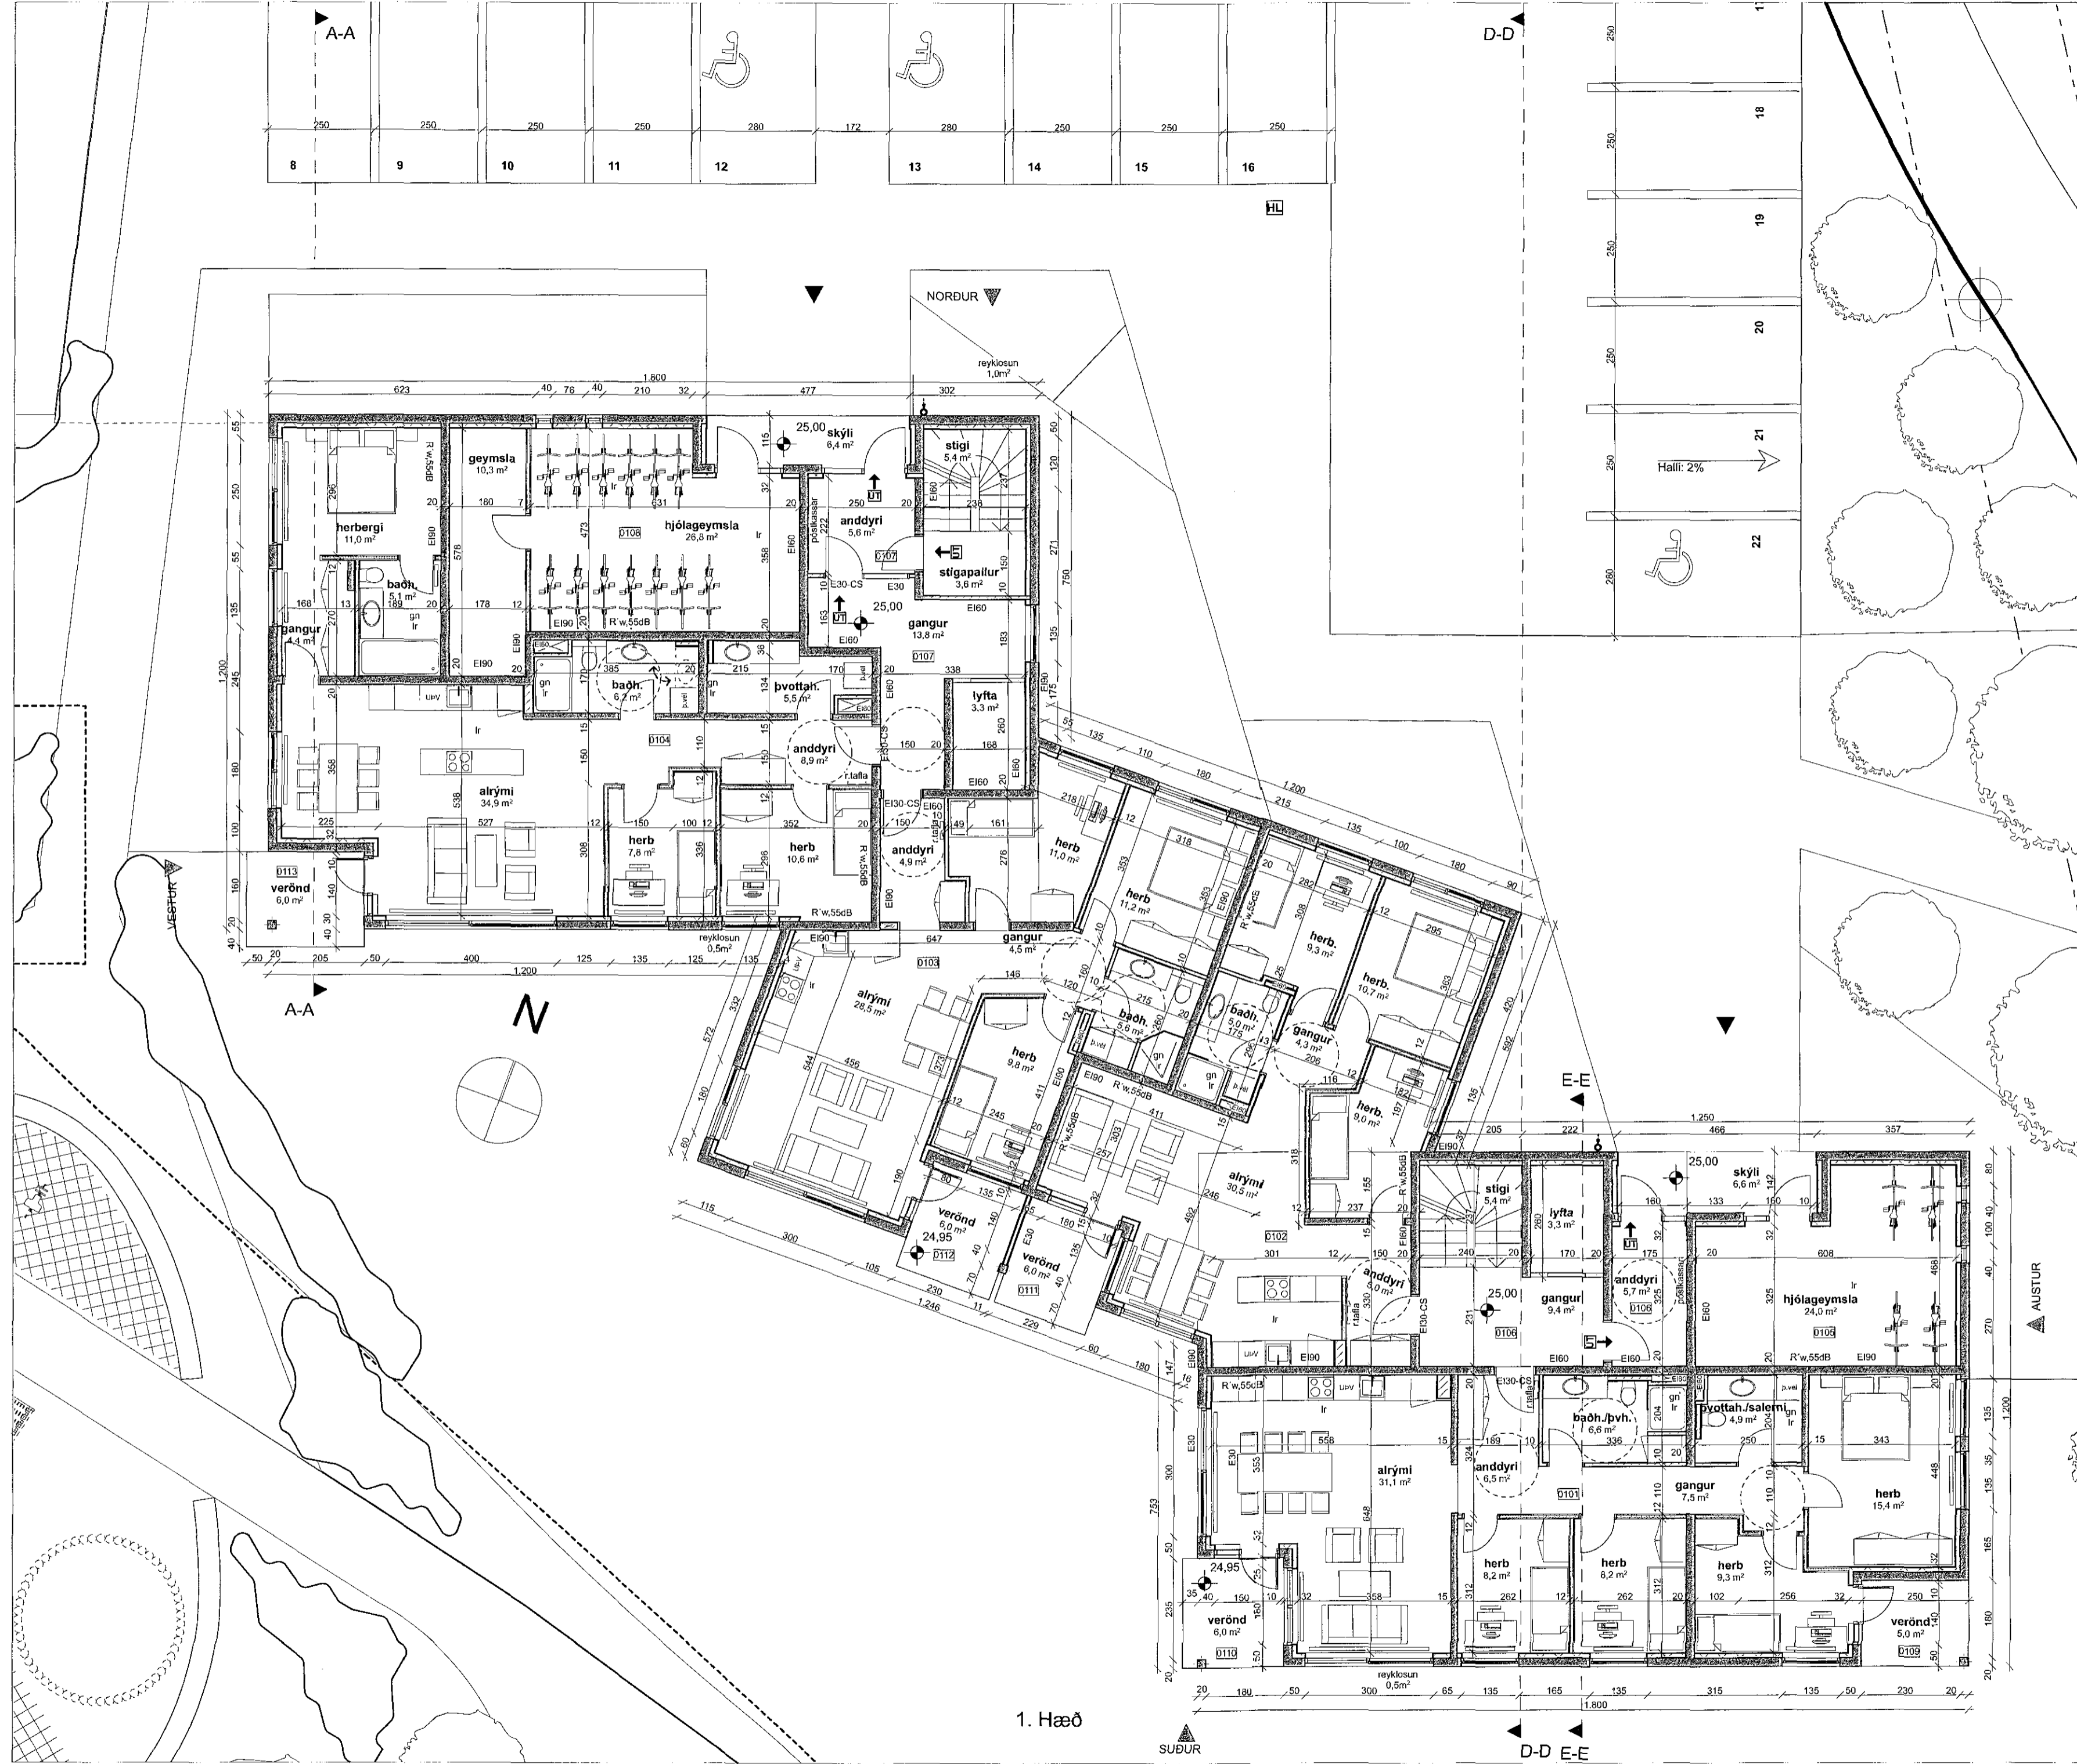

- HELSTU TÁKN:
- EI60 Brunamótstaða
  - C Sjálflokandi hurð
  - S Reykþétt hurð
  - SI Sjómstöð brunaviðvörnarkerfis
  - BO Björgunarop
  - BO= Felldugi við björgunarop
  - UT Merktur úlgangur
  - Flóttaleið
  - R Reykskyrnari
  - Neyðarlýsing
  - BRUNASLANGA
  - Handslökkvitæki
  - Tvívratengi úðakerfis
  - Sigleisla
  - FIL Hleðslustöð
  - Reykfluga
  - Gat í gólf
  - Gat í lofti
  - Gólfniðurfall
  - gn. Loftþræsing
  - nf. Niðurfall
  - ROB Rafdrifinn opunarbúnaður



Digitally signed by  
Gunnar H. Kjartansson  
DN: cn=Gunnar H.  
Kjartansson, gn=Gunnar  
H. Kjartansson, o=Iceland  
H=IS, ou=Brúnaönnun, sf  
gunnarbrun@icloud.com  
Reason: I have reviewed  
this document  
Location:  
Date: 2018-04-09  
11:36Z

BRUNAHÖNNUN  
20 ára reynsla

Verkefni: **Apalskarö 8**  
 Teikning: 1. hæð  
 Verkkaupti: VHE ehf  
 Arkitekt: Orrí Árnason  
 Hönnunarstjórn: Orrí Árnason  
 Teiknað af: Jakob Urbaniak  
 Yfirfarið af: oá

Dags: 06.04.2018  
 Kvarði: 1:100  
 Stærð: A2  
 Fjöldi teikn.: 14

**ZEPPELIN**  
 ARKITEKTAR *ari*  
 Orrí Árnason FAI Kt: 080864-5749 - www.zepelin.is - tel 5533640 - zepelin@zepelin.is

1. Hæð