


1801174

11.04.2018


Samþykkt þann
25. apríl 2018

Byggingafulltrúnnir *M. M. M.*

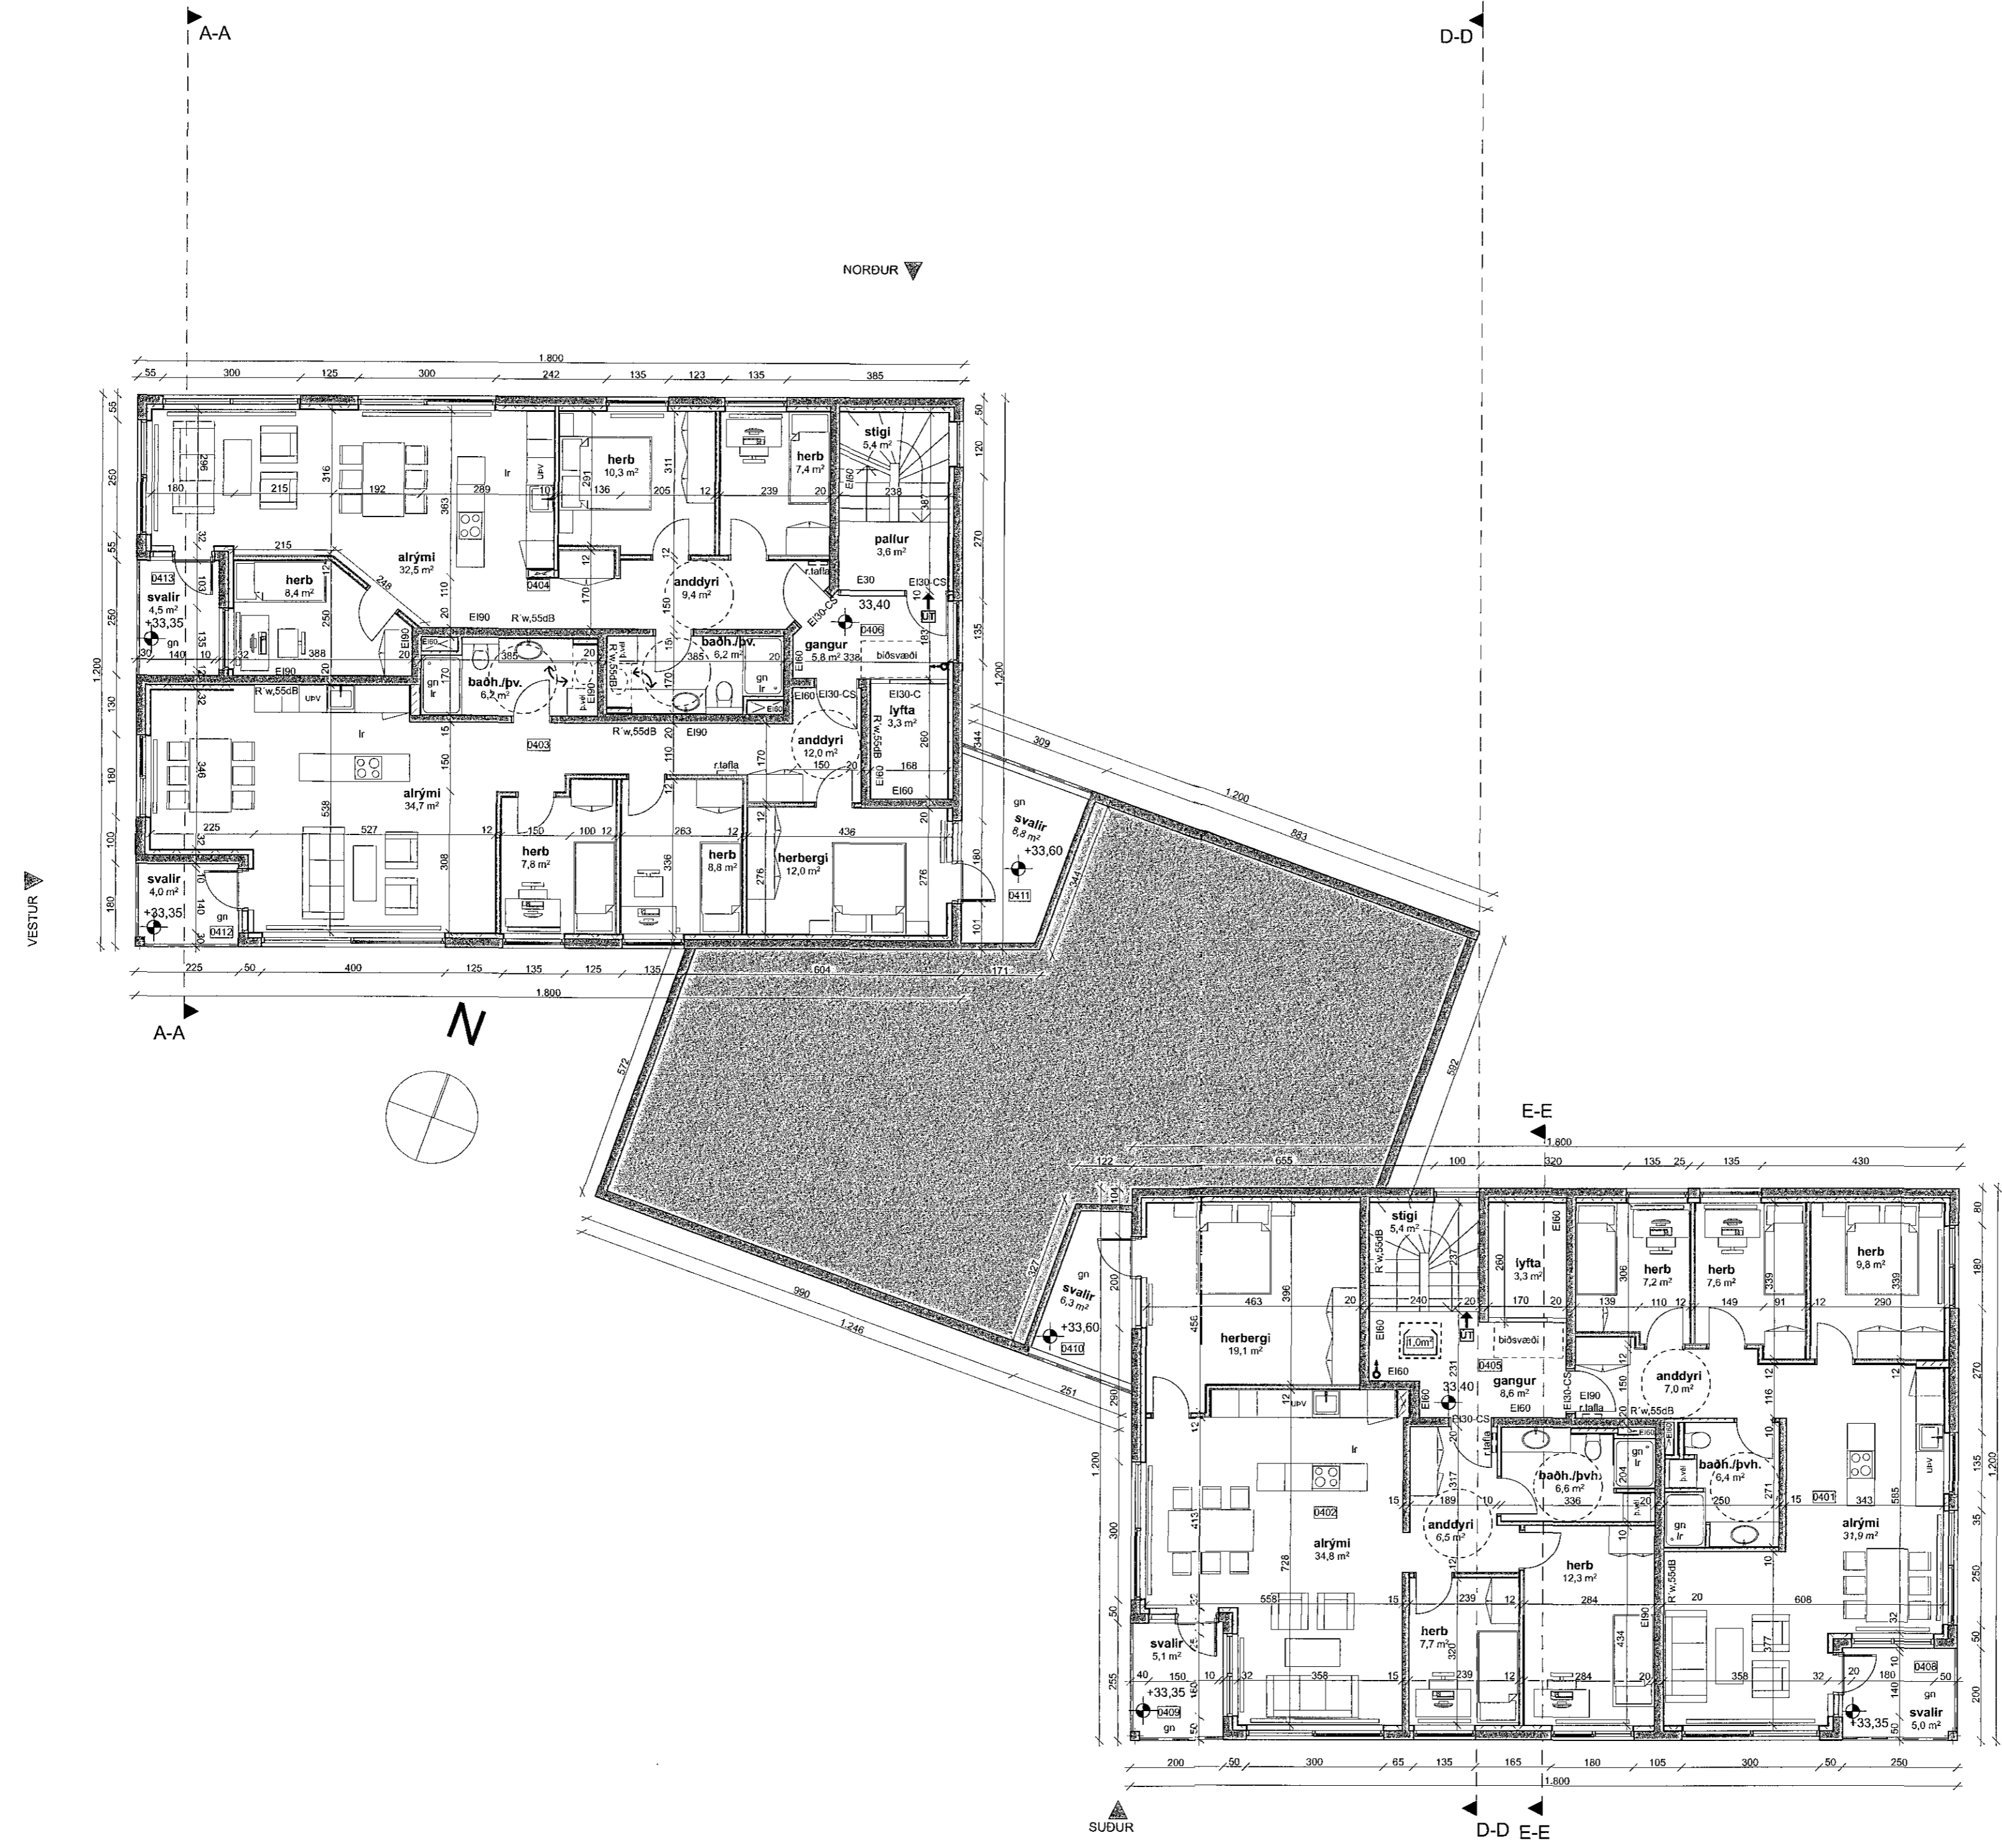

4. Hæð

- HELSTU TÁKN:
- E160 Brunamótstaða
 - C Sjálflokandi hurð
 - S Reykþétt hurð
 - Stjórnstöð brunavörðunarkerfis
 - BO Björgunarpop
 - BO= Felliástigi við björgunarpop
 - Merktur útgangur
 - Flóttaleið
 - Reykskjarnari
 - Neyðarlýsing
 - Brunaslanga
 - Handslökkvitæki
 - Tviburatengi úðakerfis
 - Stigleiðsla
 - Hleðslustöð
 - Reyklúga
 - Gat í gölfu
 - Gat í lofti
 - gn. Gólfniðurfall
 - fr. Loftþræsing
 - nf. Niðurfall
 - ROB Ratdrifinn opunarúnaður

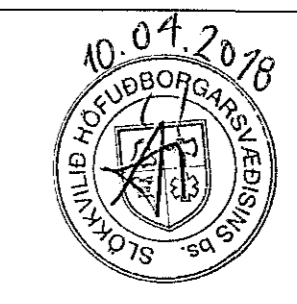

Digitally signed by
Gunnar H. Kristjánsson
DN: cn=Gunnar H.
Kristjánsson, o=Gunnar
H. Kristjánsson, ou=Iceland
HIS o=Brúnaðönnun, sf
e=gunnarbruni@gmail.co
m
Reason: I have reviewed
this document
Location:
Date: 2018-04-09 11:40Z

BRUNAHÖNNUN
20 ára reynsla

Verkheiti: **Apalskarð 8**
 Teikning: 4. hæð
 Verkskaupi: VHE ehf
 Arkitekt: Orri Árnason
 Hönnunarstjóri: Orri Árnason
 Teiknað af: Jakub Urbaniak
 Yfirfarið af: óá

Dags: 06.04.2018
 Kvarði: 1:100
 Stærð: A2
 Fjöldi teikn.: 14

ZEPPELIN
 ARKITEKTAR *Orri*
 1.1.7

Orri Árnason FAl Kt: 090864-5749 - www.zepelin.is - tel 5533640 - zepelin@zepelin.is