


1802.174

11. 04. 2018


Samþykkt þann  
25. apríl 2018

Byggingafulltrúinn *M. Jónsson*

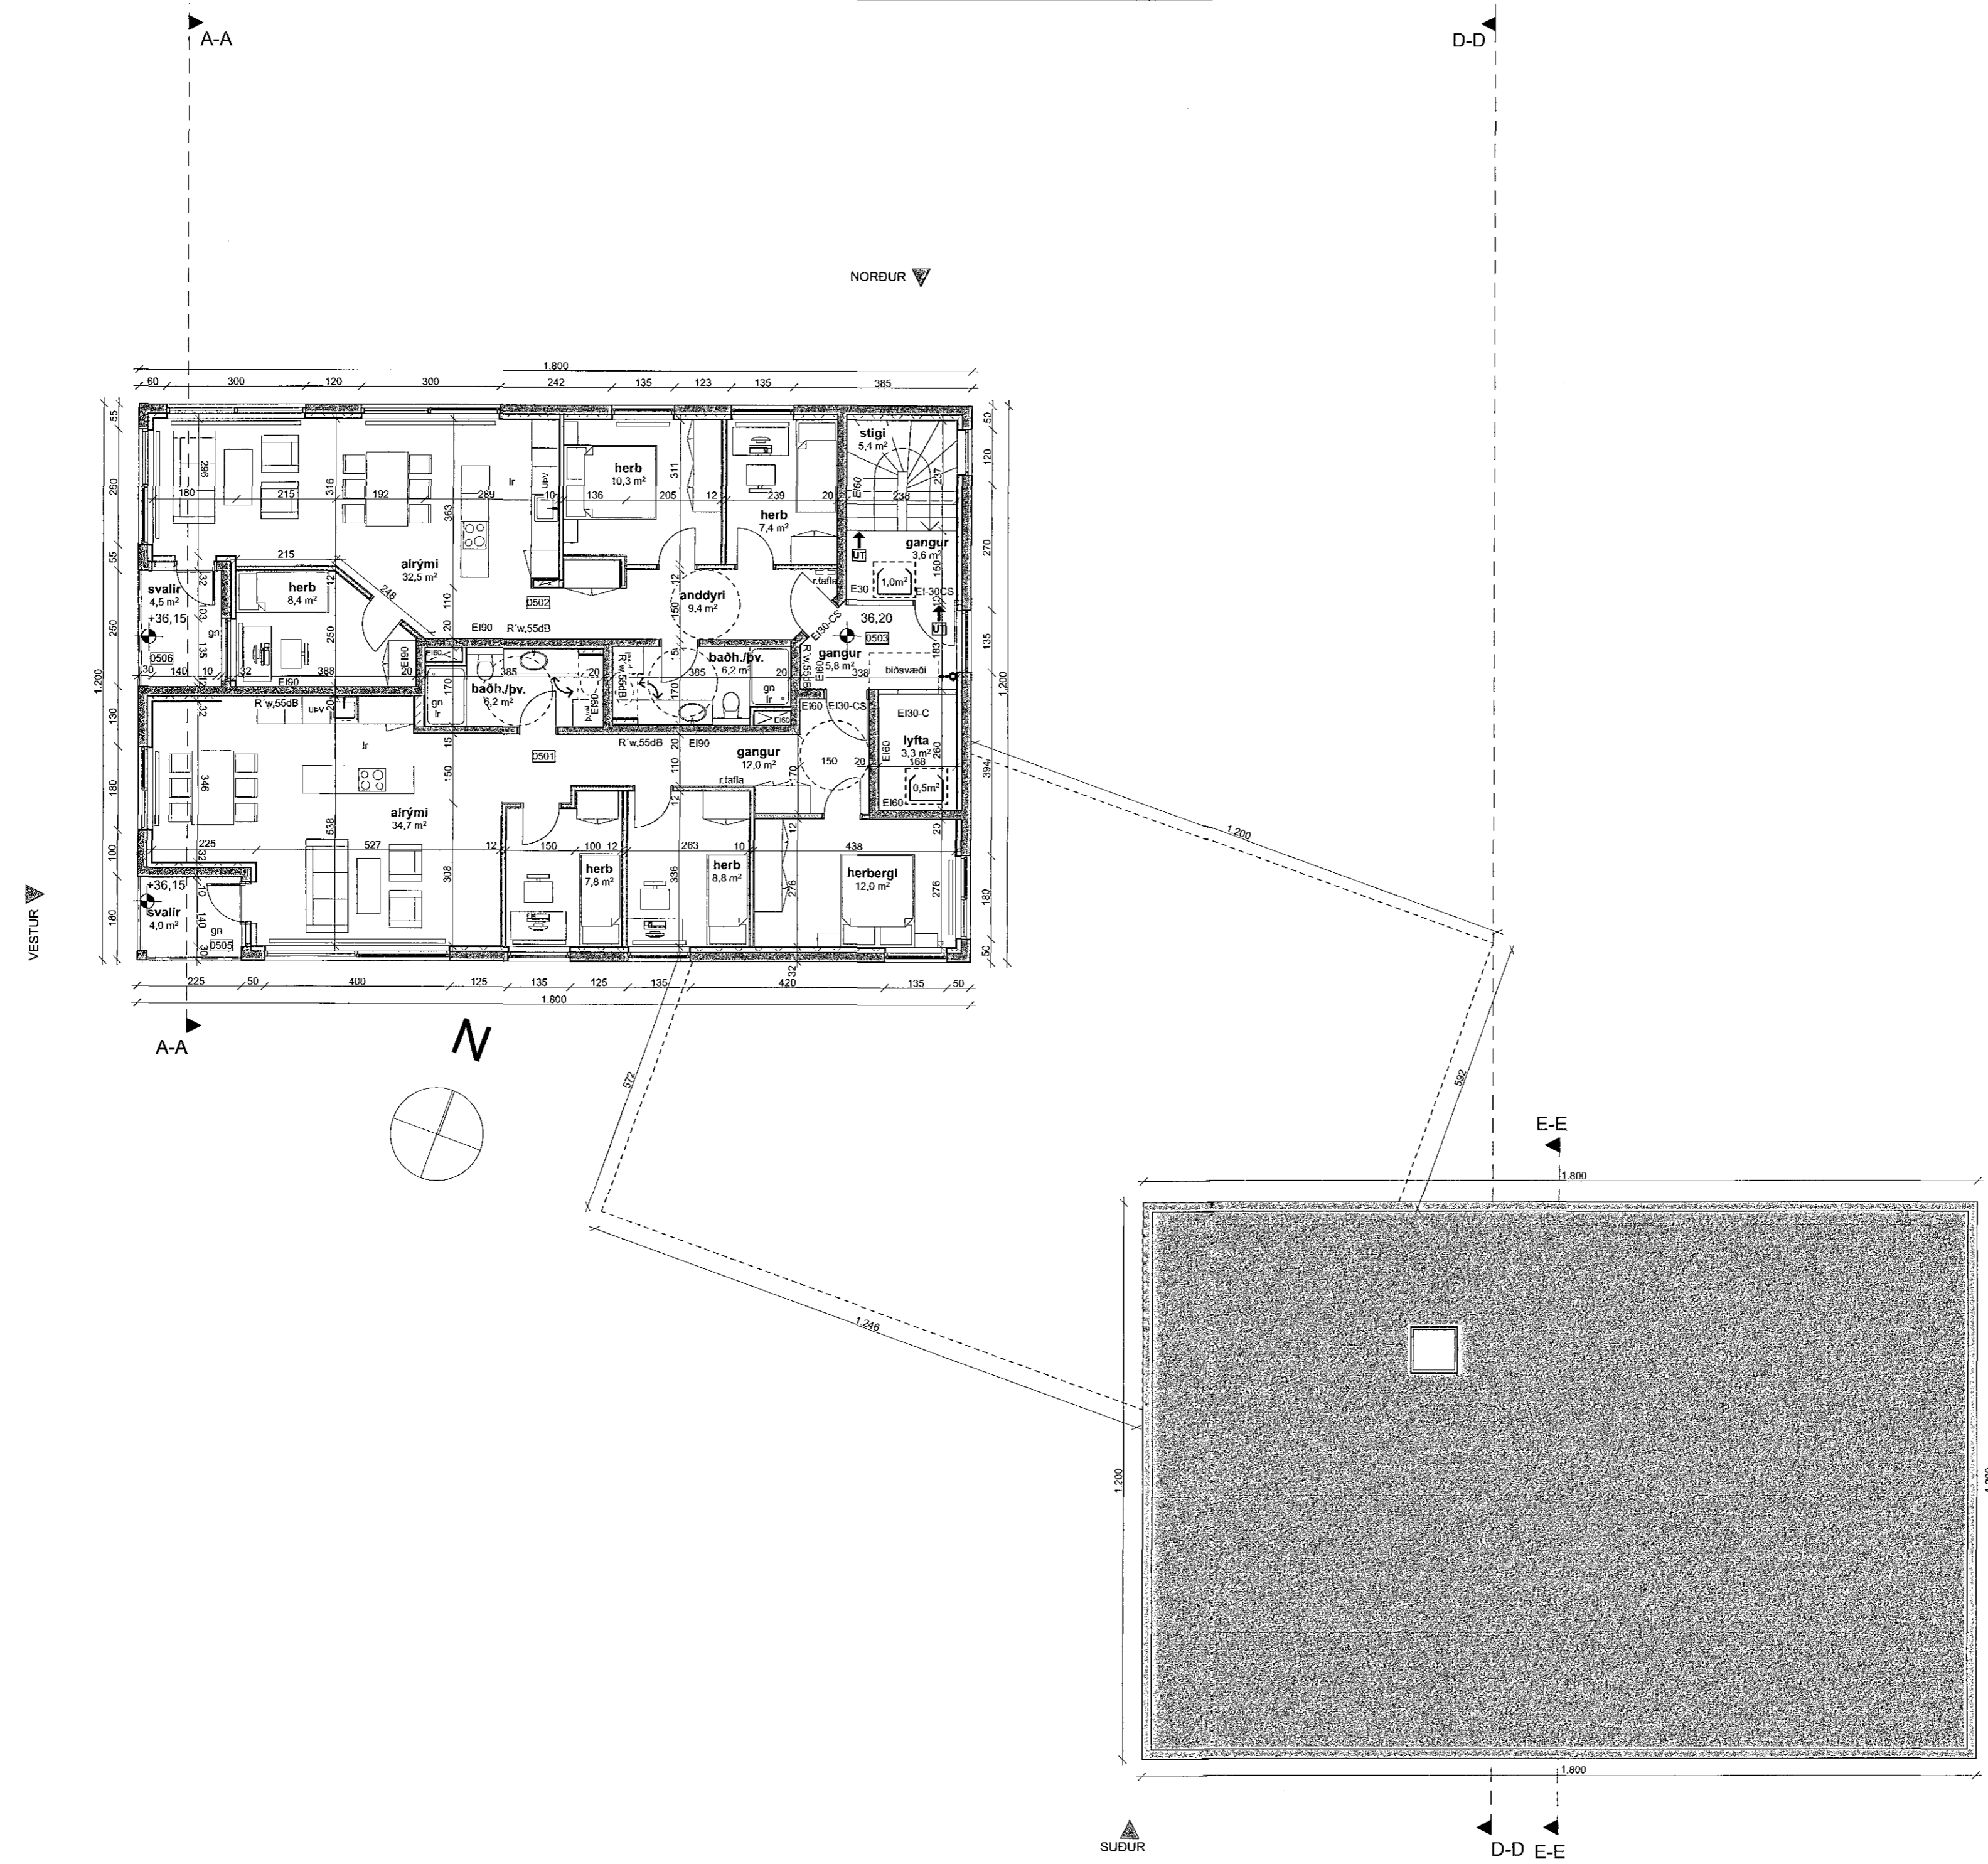

HELSTU TÁKN:

- EI60 Brunamótstaða
- C Sjálflokandi hurð
- S Reykþétt hurð
- Stjómstöð brunavíðvörðunarkerfis
- BO Björgunarop
- BO Merktígli við björgunarop
- Merktur útgangur
- Flóttaleið
- Reykskynjari
- Neyðariýsing
- Brunaslanga
- Höndslökkvitteki
- Tvívratengi úðakerfis
- Stigleidsla
- HL Hleðslustöð
- Reyklúga
- Gat í gólf
- Gat í lofti
- gn. Gólfhúrfall
- fr. Loftþresing
- nf. Niðurfall
- ROB Rafdrifinn opunarbúnaður

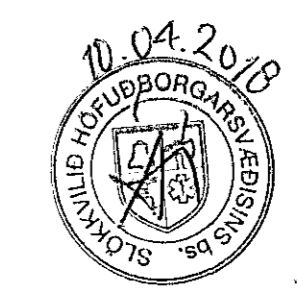

Digitally signed by Gunnar H. Kristjánsson  
DN: cn=Gunnar H. Kristjánsson, o=Stjórnir Höfuðborgarsvæðis, ou=Stjórnir Höfuðborgarsvæðis, email=gunnarh@stjornir.is

**BRUNARÖNNUN**  
20  
www.brunaronnun.is

Reason: I have reviewed this document  
Location:  
Date: 2018-04-09 11:40Z

Verkefni: **Apalskarð 8**  
 Teikning: 5. hæð  
 Verkaup: VHE ehf  
 Arkitekt: Orri Arnason  
 Hönnunarstjóri: Orri Arnason  
 Teiknað af: Jakub Urbaniak  
 Yfirfarð af: óá

Dags: 06.04.2018  
 Kvarði: 1:100  
 Stærð: A2  
 Fjöldi teikn.: 14

**ZEPPELIN**  
ARKITEKTAR *Orri*  
1.1.8

Orri Arnason FAI Kt: 090864-5749 - www.zepelin.is - tel 5533640 - zepelin@zepelin.is

5. Hæð