



1801071 715118

Samþykkt þann  
25. apríl 2018  
Byggingafulltrúinn í Höfn

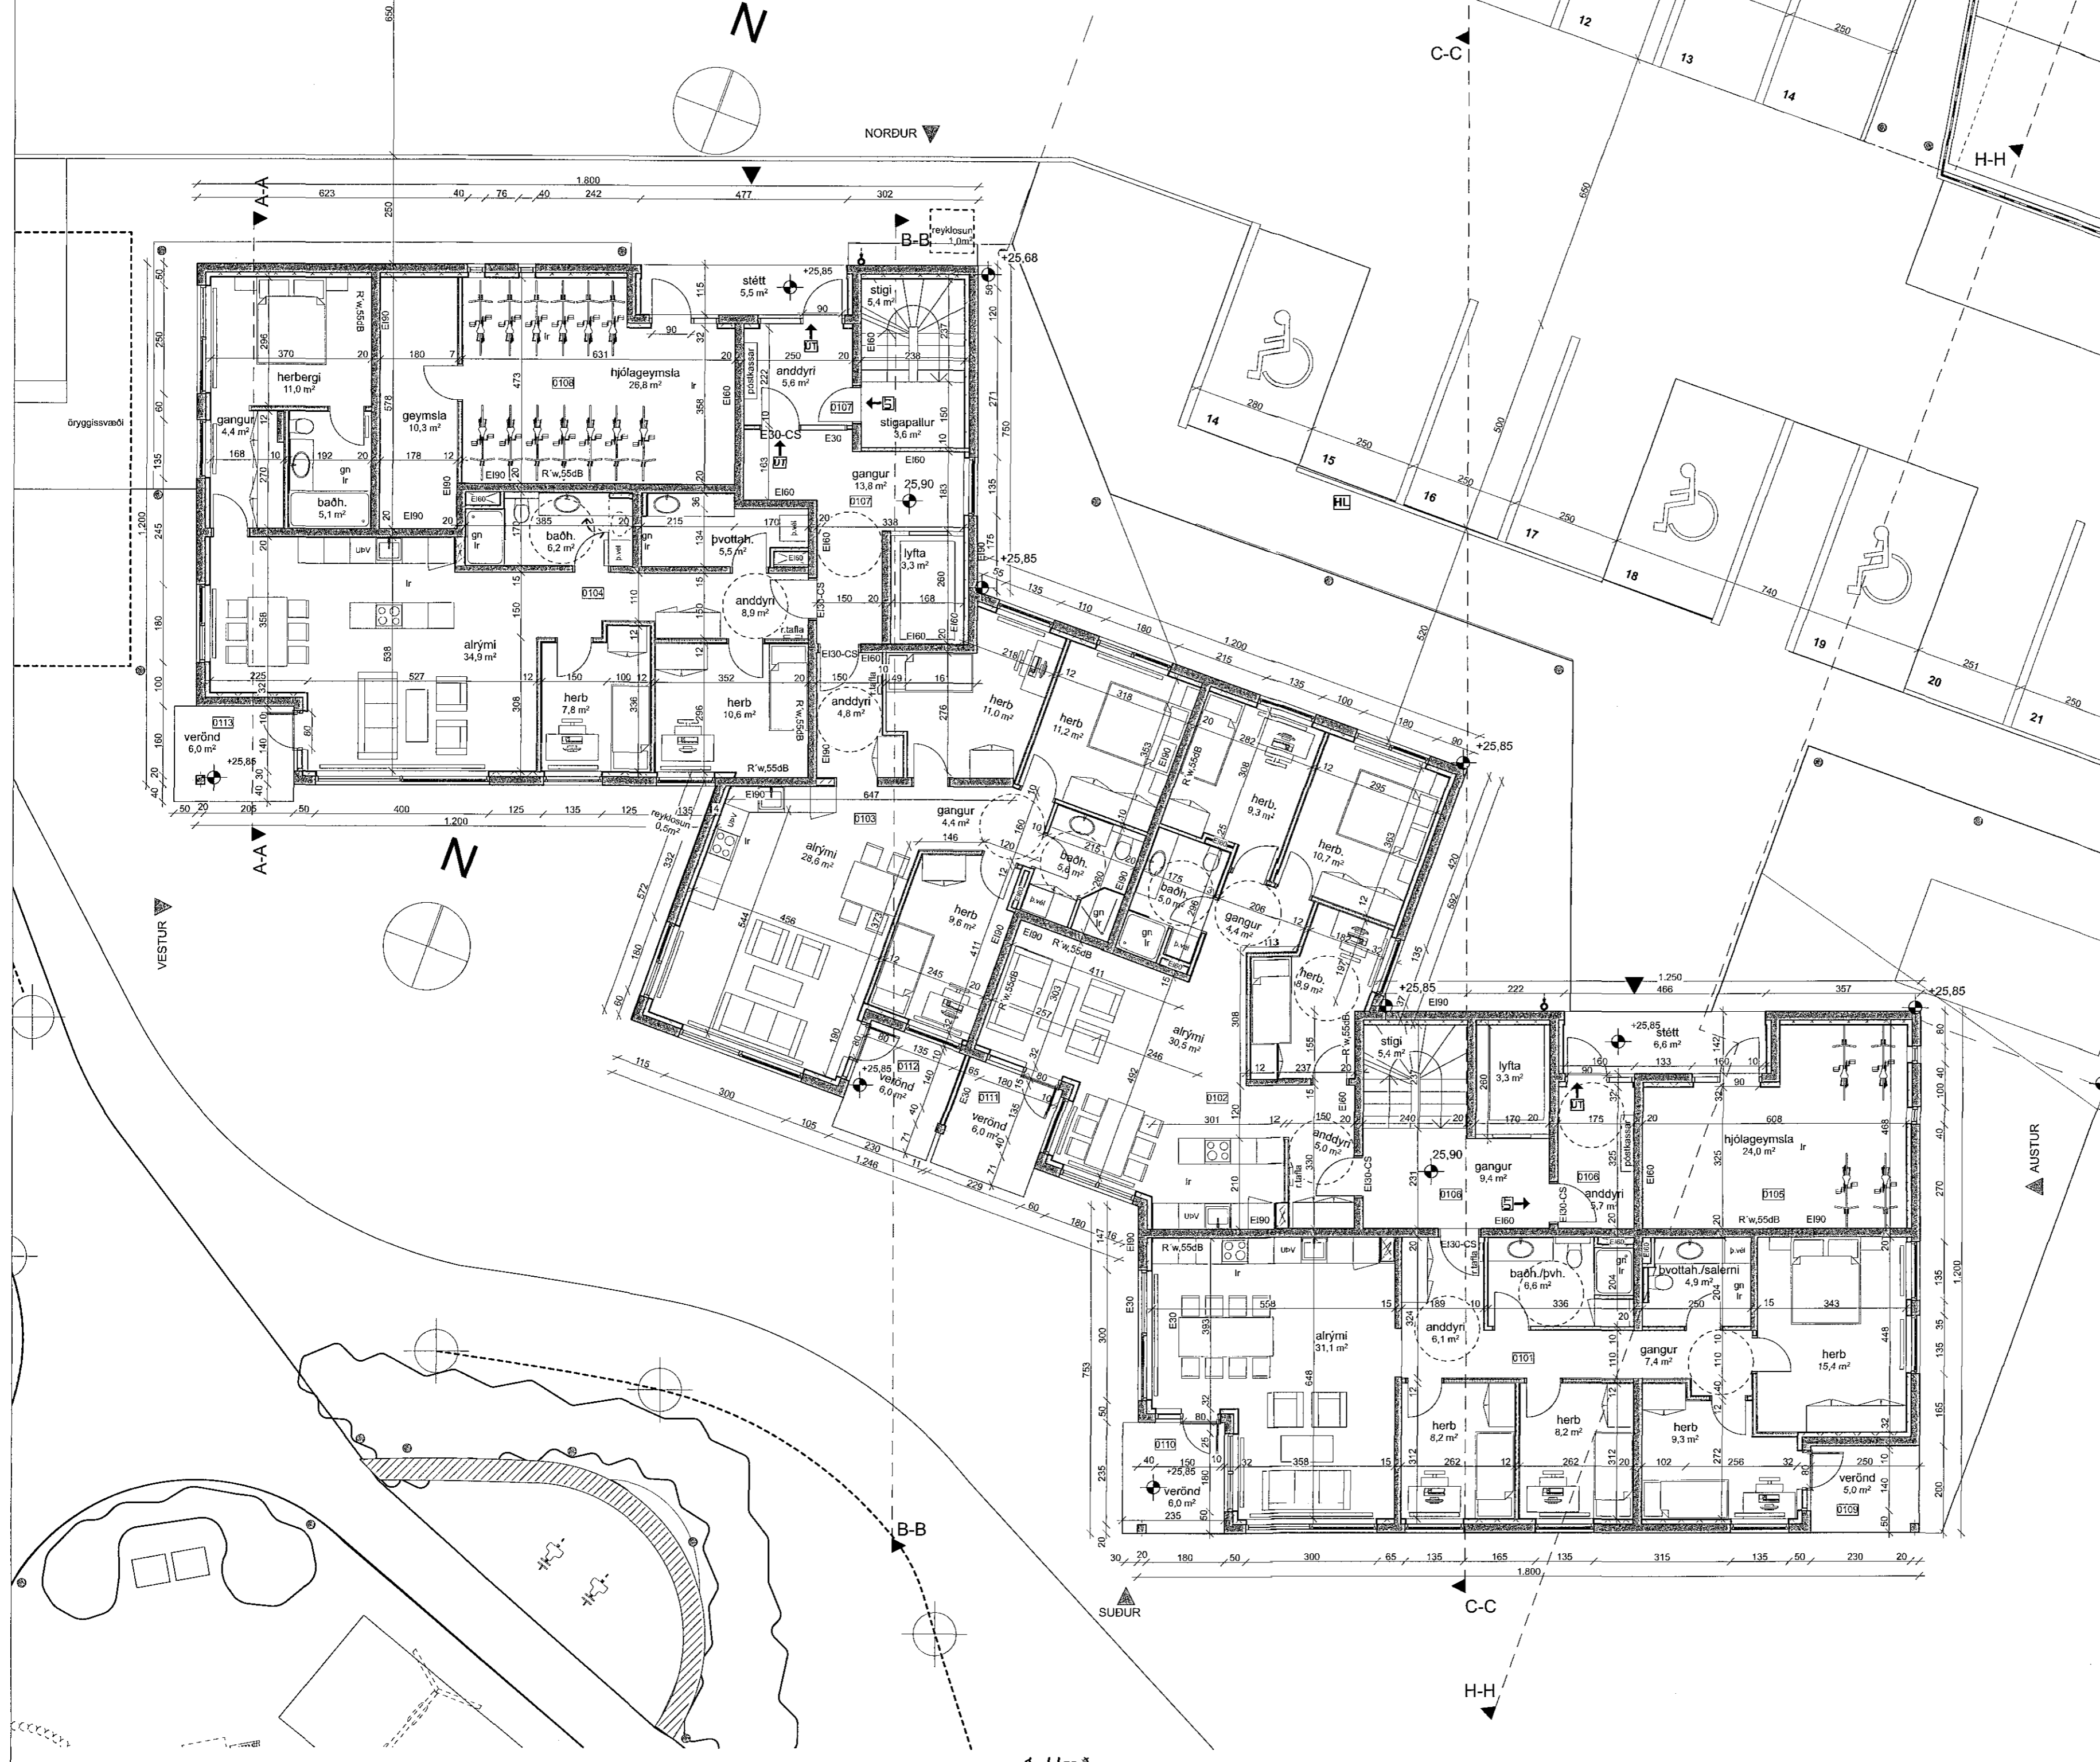

- HELSTU TÁKN:
- EI60 Brunamótstaða
  - C Sjálfokandi hurð
  - S Reykþétt hurð
  - Stjómstöð brunaviðvörðunarkerfis
  - BO Björgunarpop
  - BO= Fellistigi við björgunarpop
  - ÚT Merktur útgangur
  - Fióttaleið
  - R Reykskynjari
  - NL Neyðarlýsing
  - Brúnastranga
  - Handslökkvitæki
  - Tvívratengi úðakerfis
  - Stigleiðsla
  - HL Hleðslustöð
  - Reyklúga
  - Gat í gölfi
  - Gat í lofti
  - gn. Gólfniðurfall
  - lr. Loftþræsing
  - nf. Niðurfall
  - ROB Raðdrifinn opnunarbúnaður

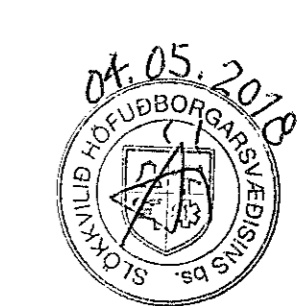

Digitally signed by  
Gunnar H. Kristjánsson  
DN: cn=Gunnar H.  
Kristjánsson, o=Höfn  
Byggingaábyrgð  
2018-05-04 11:29Z

**Bergsskarð 1**  
 Verkefni: 1. hæð  
 Verkkaupi: VHE  
 Arkitekt: Orri Arnason  
 Hönnunarstjóri: Orri Arnason  
 Teiknað af: Jakob Urbaníak  
 Yfirfarið af: óá

Dags: 06.04.2018  
 Kvarði: 1:100  
 Stærð: A2  
 Fjöldi teikn.: 16

**ZEPPELIN**  
 ARKITEKTAR

Orri Arnason FKI Kt: 080864-5749 - www.zeppepin.is - tel 5533840 - zeppepin@zeppepin.is

1. Hæð