


Samþykkt þann


25. apríl 2018

Byggingafulltrúinn í Hlíðinni

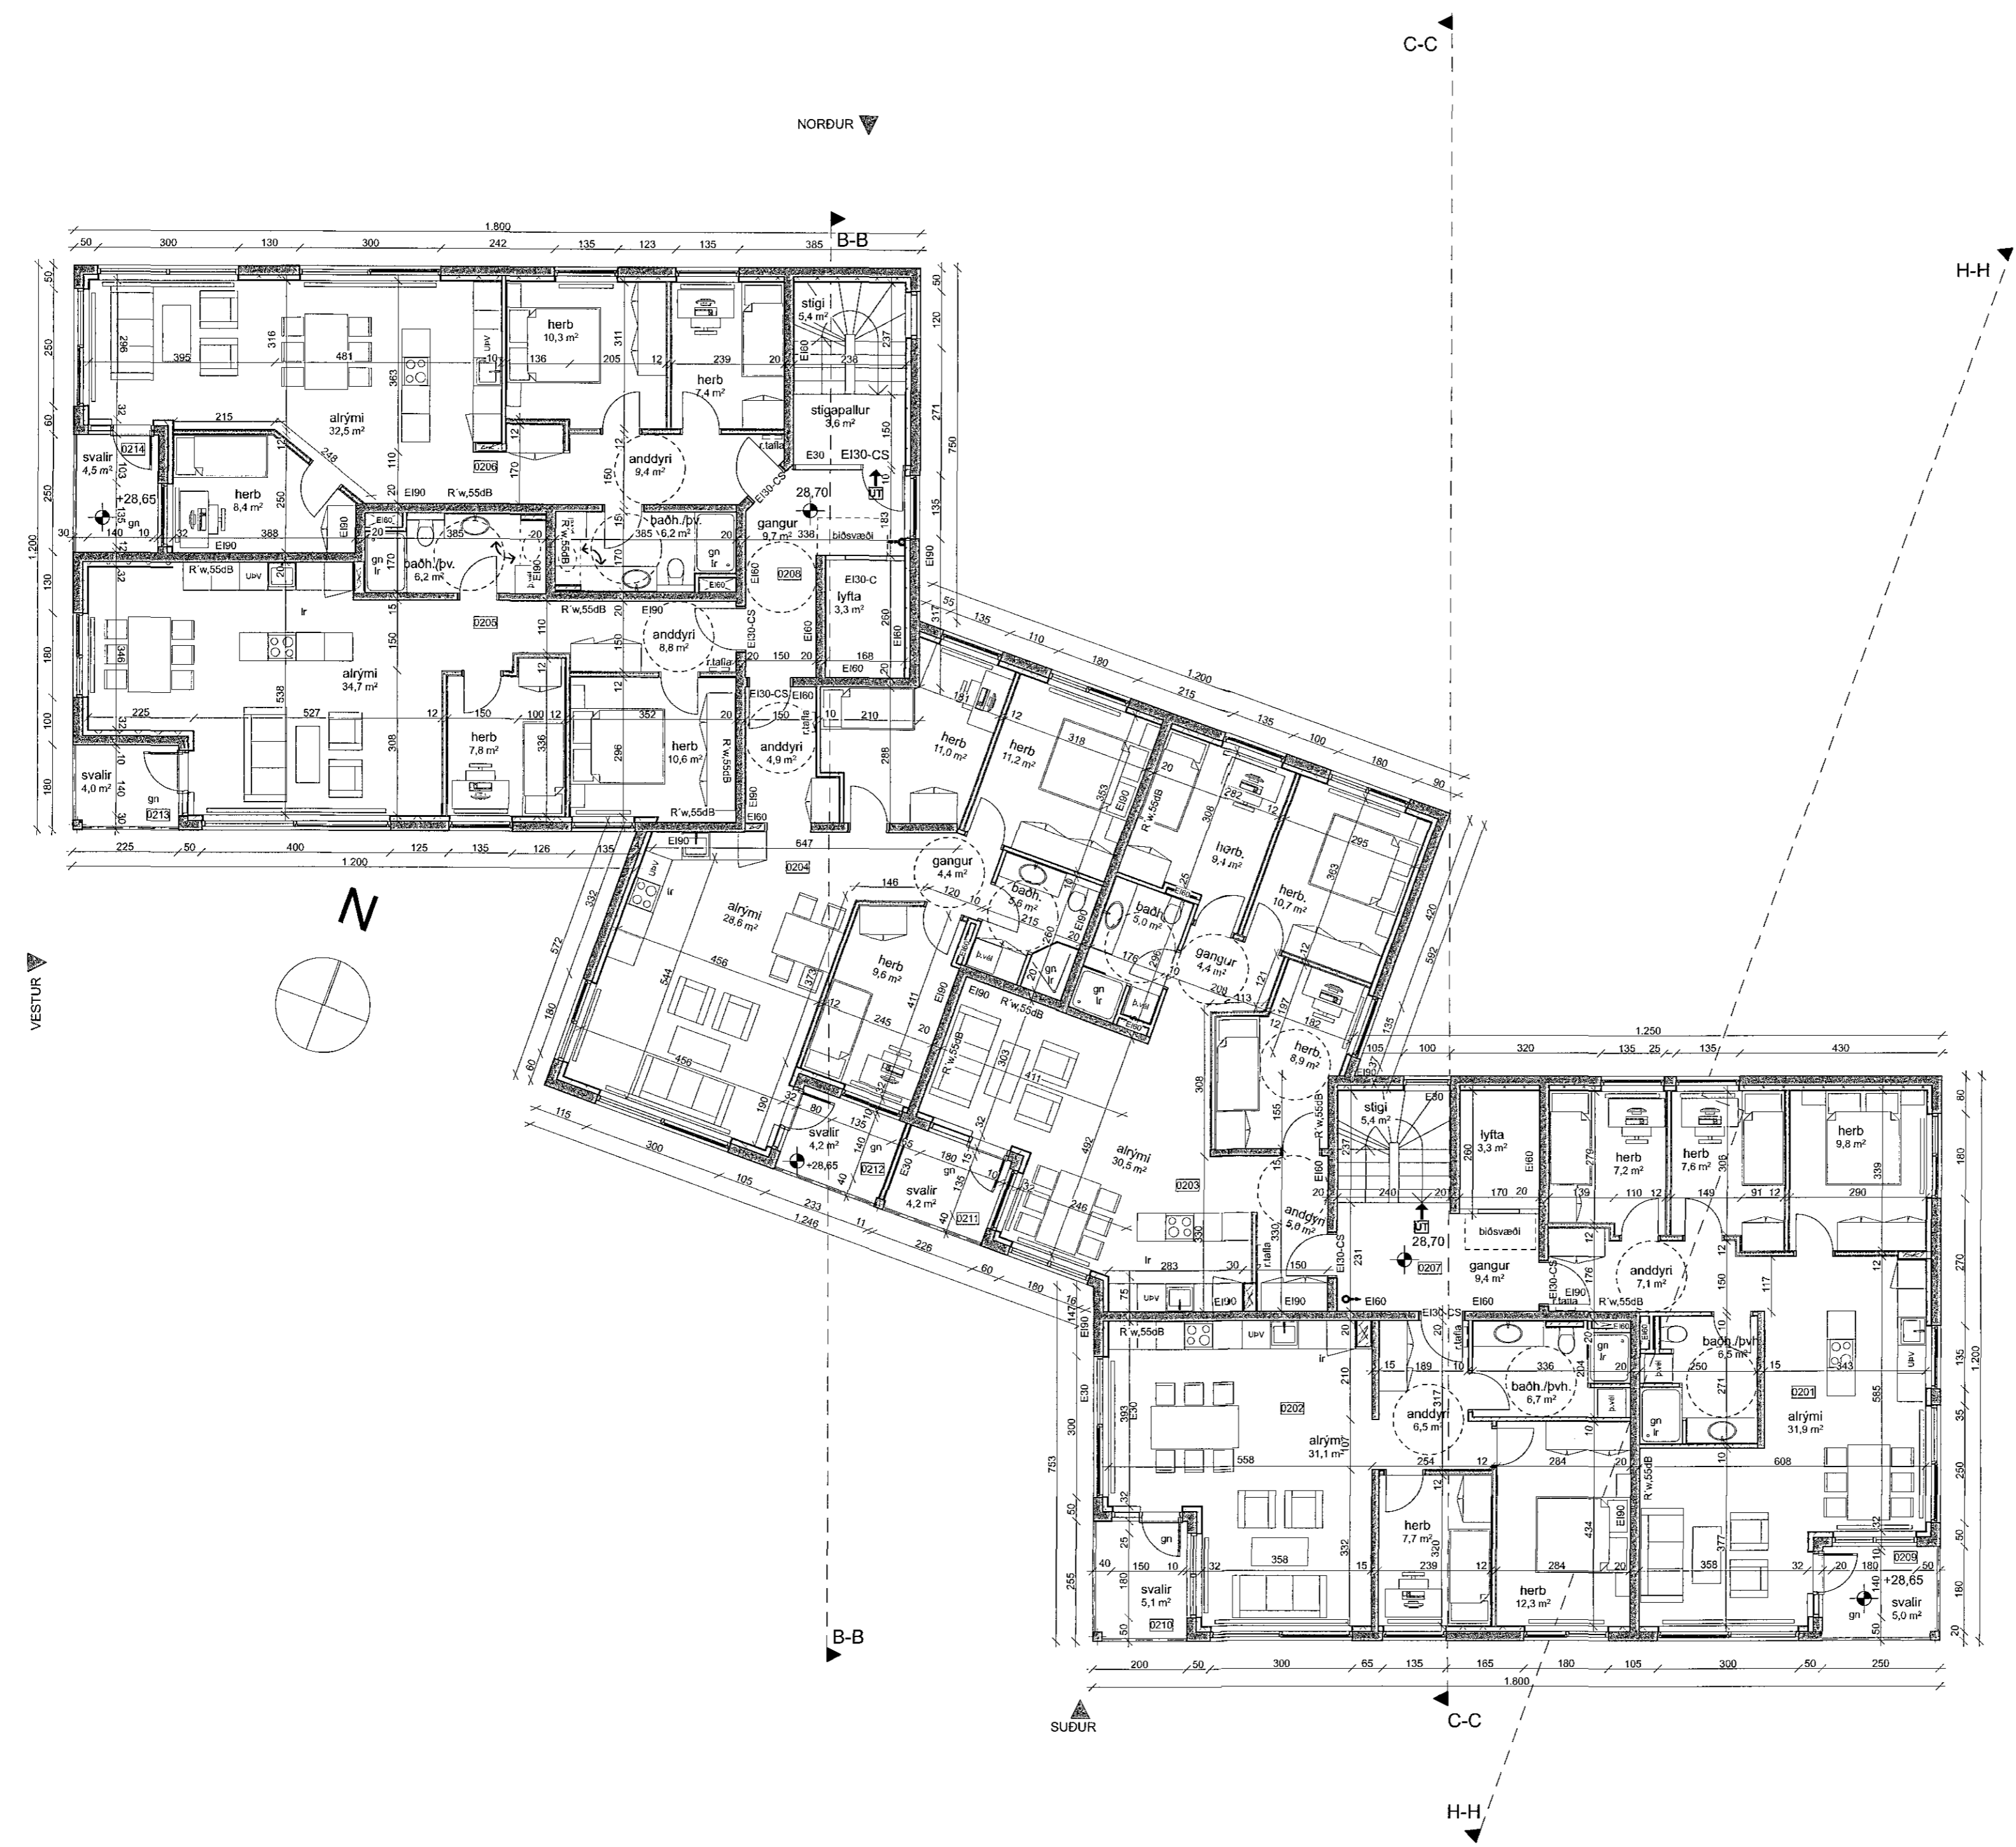

HELSTU TÁKN:

- E160 Brunamótstaða
- C Sjálflokandi hurð
- S Reykþétt hurð
- S Sjómstöð brunaviðvörðunarkerfis
- BO Björgunarpop
- BO Felliðstigi við björgunarpop
- UT Merktur útgangur
- FI Flóttaleið
- RE Reykskynjari
- NE Neyðarlýsing
- BR Brunaslanga
- HL Hándslökkvitæki
- TV Tvbíratengi úðakerfis
- ST Stigleiðsla
- HL Hleðslustöð
- Reyklúga
- Gat í gólf
- Gat í lofti
- gn. Gólfniðurfall
- lf. Loftþræsing
- mf. Niðurfall
- ROB Rafdrifinn opnunarbúnaður

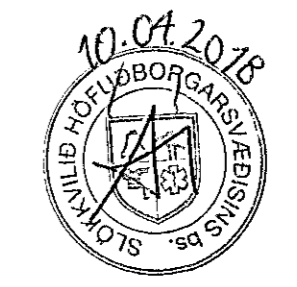

Digitally signed by
Gunnar H Kristjánsson
DN: cn=Gunnar H
Kristjánsson,
gn=Gunnar H
Kristjánsson, c=Iceland
l=IS o=Brúnaðarmannafélag
angumartur@gmail.com
Reason: I have
reviewed this document
Location:
Date: 2018-04-09
11:22Z



Verkefni: **Bergsskarð 1**

Teikning: 2. hæð
Verkkaupi: VHE
Arkitekt: Orri Árnason
Hönnunarstjóri: Orri Árnason
Teiknað af: Jakub Urbaniak
Yfirfarð af: óá

Dags: 06.04.2018
Kvarði: 1:100
Stærð: A2
Fjöldi teikn.: 16

ZEPPELIN
ARKITEKTAR

1.1.4