


1801071 11.04.2018

Samþykkt þann
25. apríl 2018
Byggingafulltrúinn í Hafnarfirði

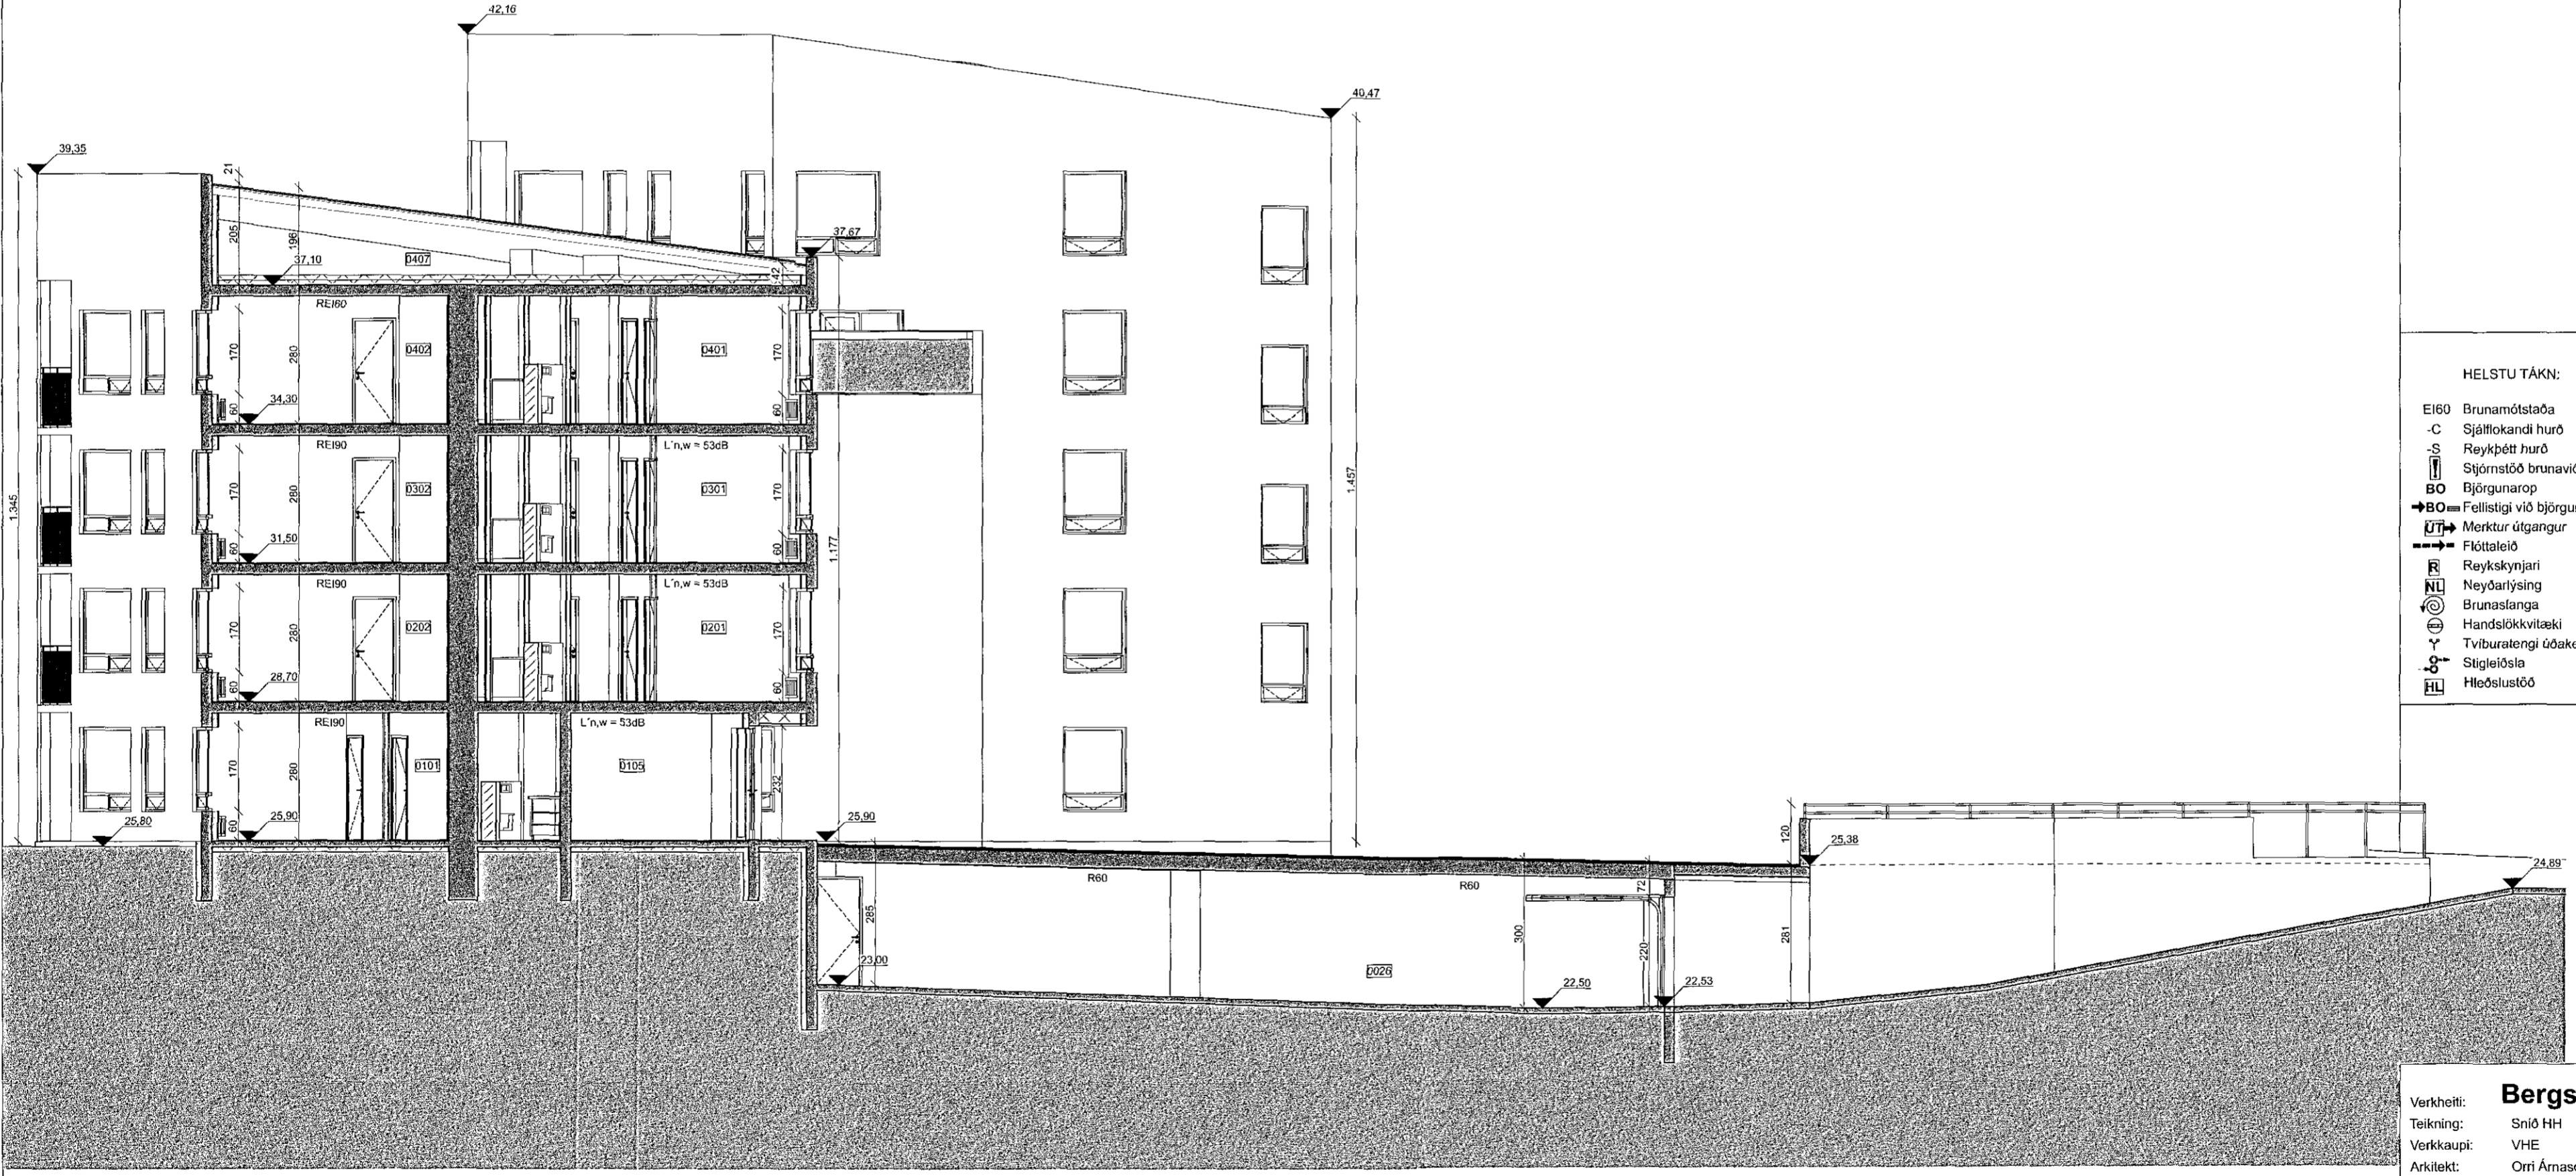

H-H

- HELSTU TÁKN:
- EI60 Brunamótstaða
 - C Sjálflokandi hurð
 - S Reykþétt hurð
 - Stjómstöð brunaviðvörnarkerfis
 - BO Björgunarop
 - BO Fellingstigi við björgunarop
 - M Merkstur útgangur
 - Flóttaleið
 - R Reykskynjari
 - NIL Neyðarlýsing
 - Brunaslanga
 - Handstökkviltæki
 - Tviburatengi úðakerfis
 - Stigleðsla
 - HL Hleðslustöð
 - Reykluga
 - Gat í gólf
 - Gat í lofti
 - gn. Gólfniðurfell
 - lr. Loftrásing
 - nf. Niðurfell
 - ROB Rafdrifinn opunarbúnaður



Digitally signed by
Gunnar H Kristjánsson
DN: cn=Gunnar H
Kristjánsson gn@Gunnar H
Kristjánsson cr=iceland
+S cn=Brumathorun af
e=gunnarbruni@gmail.c
om
Reason: I have reviewed
this document
Location:
Date: 2018-04-09
11:26Z



Verkhetti: **Bergsskarð 1**
 Teikning: Snið HH
 Verkkaupi: VHE
 Arkitekt: Orri Arnason
 Hönnunarsjórni: Orri Arnason
 Teiknað af: Jakub Urbaniak
 Yfirfarlað af: oá

Dags: 06.04.2018
 Kvarði: 1:100
 Stærð: A2
 Fjöldi teikn.: 16

ZEPPELIN
 ARKITEKTAR *Orri* 1.1.10

Orri Arnason FAI Kt: 080864-5749 - www.zoppelin.is - tel 5533640 - zoppelin@zoppelin.is