


Samþykkt þann
18. júlí 2018
Byggingafulltrúinn í Hafnarfjarði

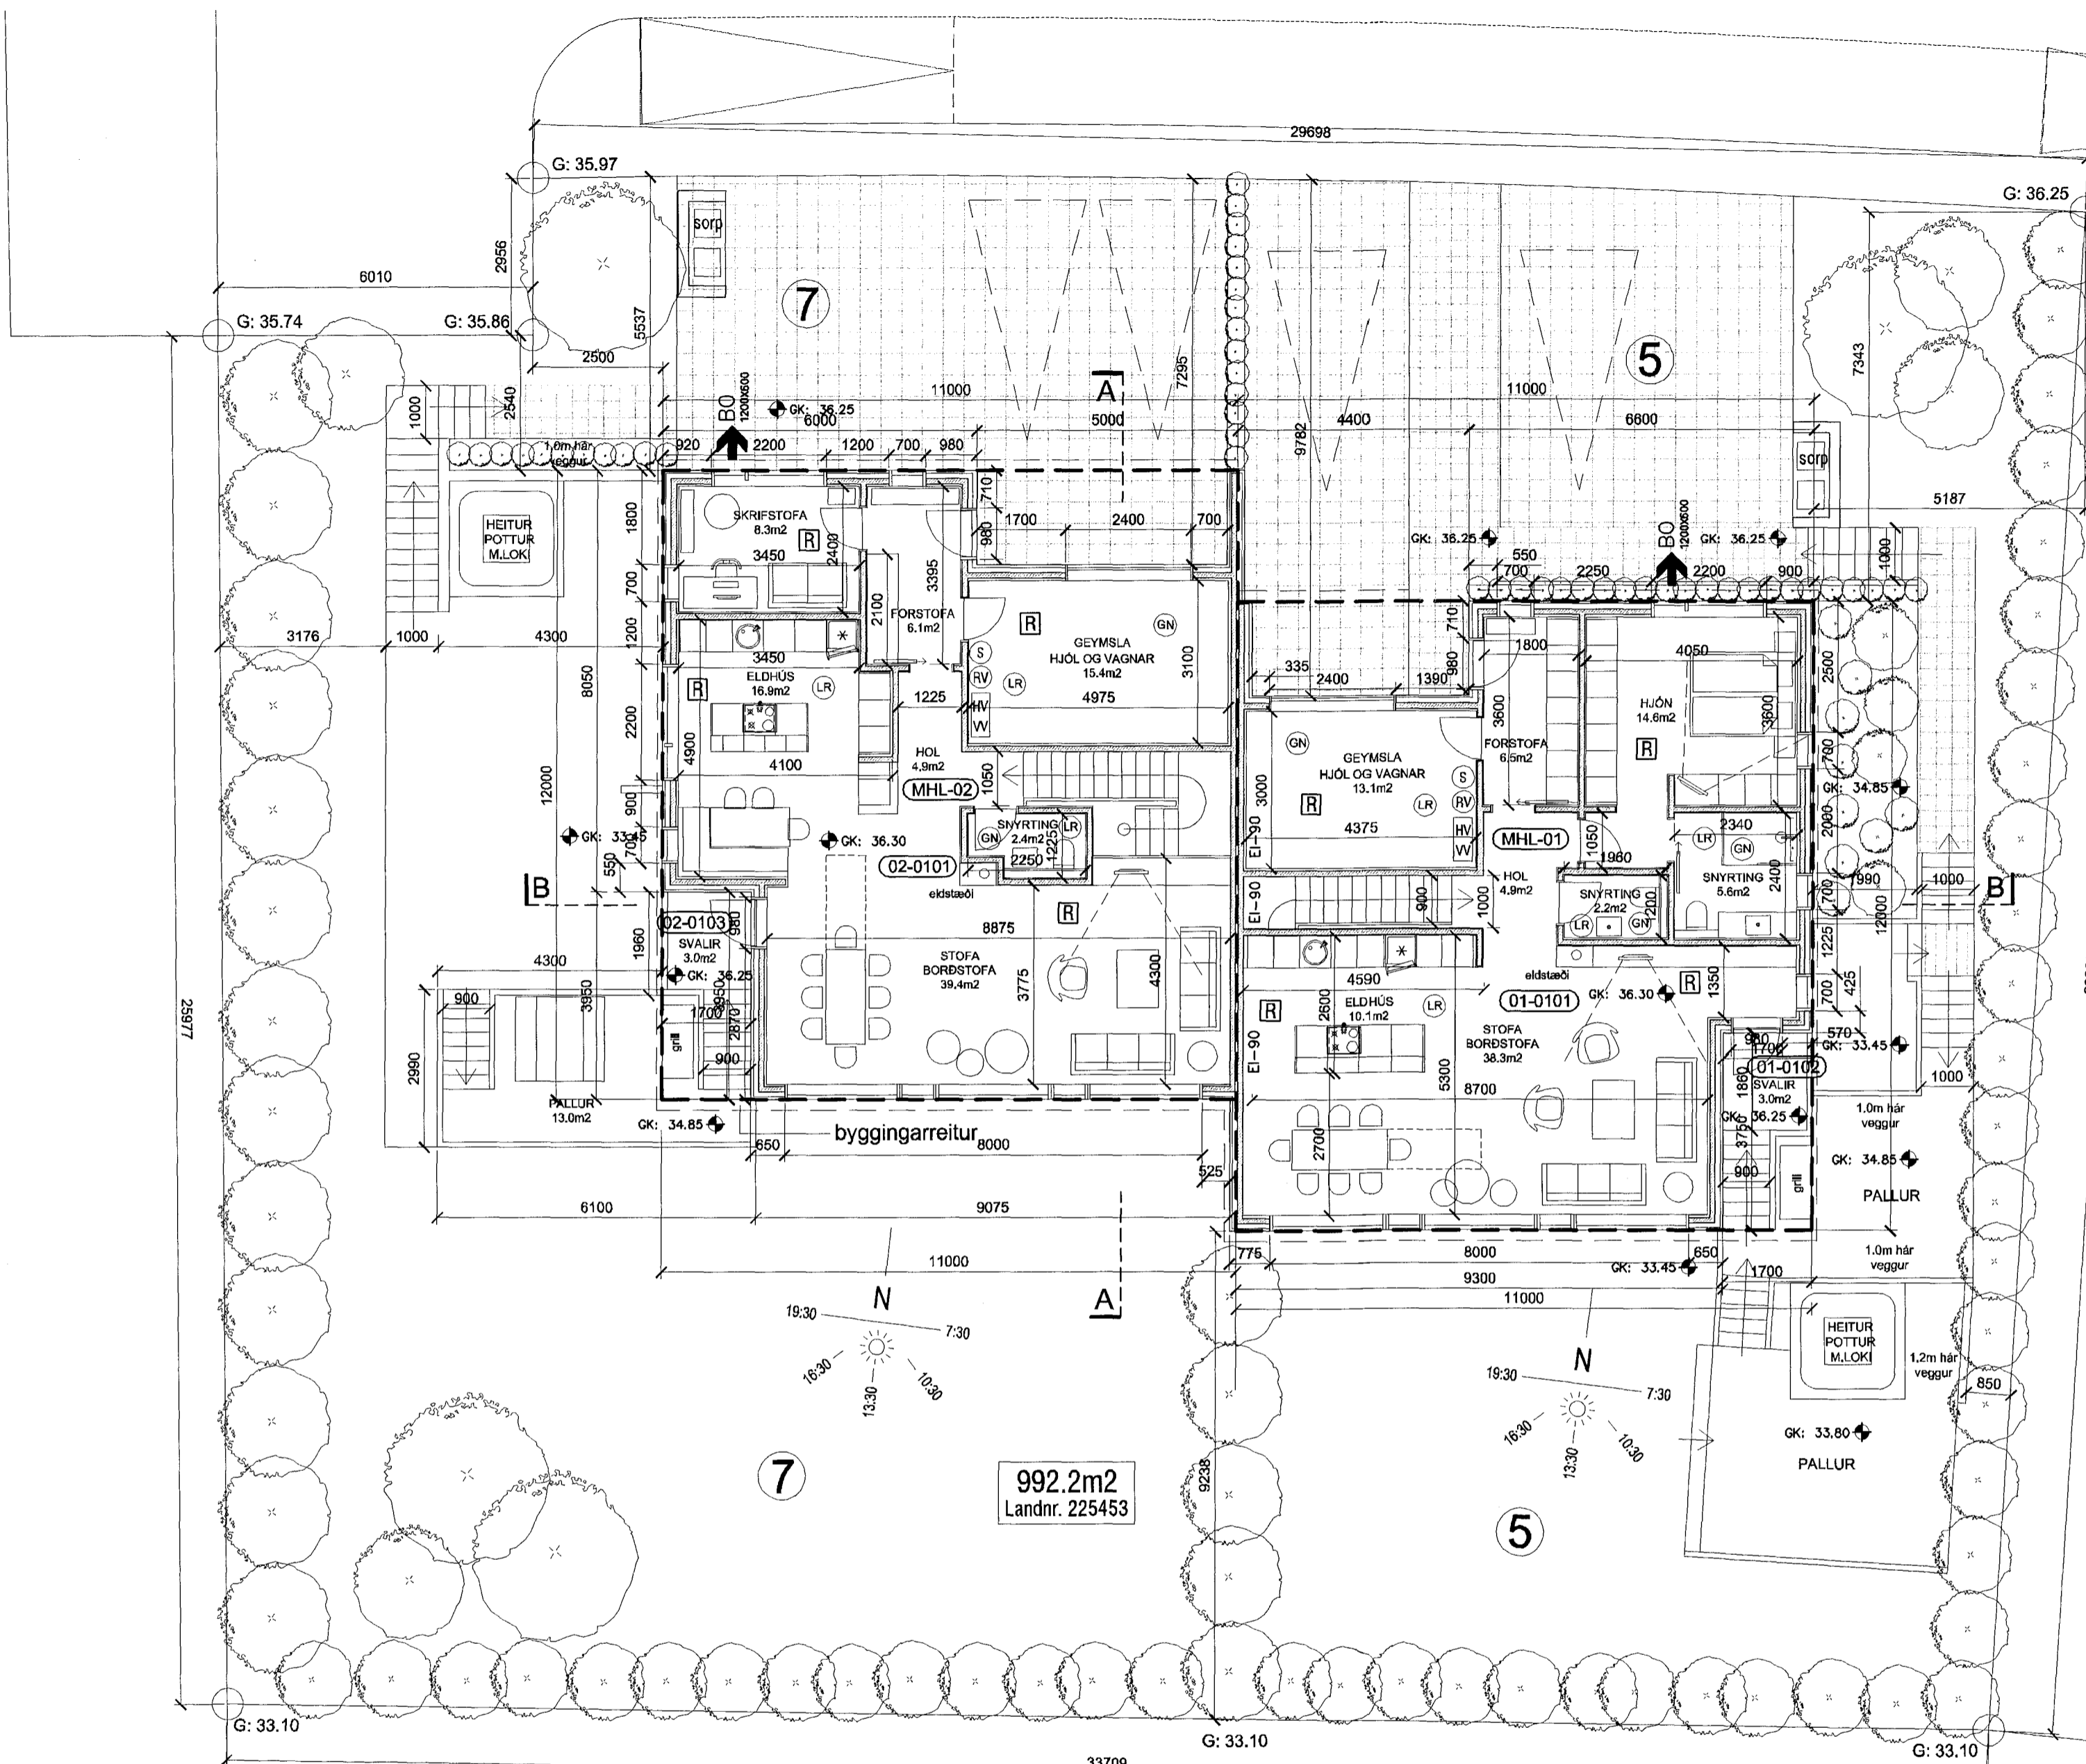

992.2m²
Landnr. 225453

Grunnmynd efri hæðar
mkv. 1:100

TÁKN:

- Veggir og hæðaskil með merktri brunamótstöðu. EI-60
- Hurðir og gluggar með merktri brunamótstöðu. AEICS-60
- Björgunarop BO
- Reykskynjari R
- Rýmismúmer 101
- Loftræst rými LR
- Gólfniðurfall GN
- Hitaveita HV
- Vatnsveita VW
- Rafmagnsveita RV
- Þakniðurfall PNF

A 12.07.18 málsetningar og merkingar bættar KE KE
útg. dags. skýring telknað yfirfarð

heimilisfang MÓBERGSSKARÐ 5
sveitarfélag HAFNARFJÖRÐUR
verkhúti AÐALUPPDRÁTTUR
skýringartexti grunnmynd efri hæðar

verknúmer 18/01 landnúmer 225453 staðgreinir 1400-1-0000
telknað KE yfirfarð KE kvarði 1:100 dags. 25-06-2018

teikning nr. A-202 útgáfa/breyting A
AOK ARKITEKTAR

aðalhönnuður: Kári Eiríksson arkitekt, kt: 070365-4059
AOK - Gunnarsundi 5 - 220 Hafnarfjörður - kt: 480318-1610
sími: 699-0999 - email: aok@aok.is - www.aok.is

A2 ATH! Öll mál eru í millimetrum. Öll vafatröð skal bera undir hönnuð.
Máló ekki af teikningum, öll mál athugið á staðnum.
Öll afnot og afritun teikningar, að hluta eða í heild, er háð skriflegu leyfi höfundar.